

4/2
2.01.1 5130 m <sup>2</sup>
2.01.2 501 m <sup>2</sup>
2.01.3 5924 m <sup>2</sup>

8
3.01.1 184 m <sup>2</sup>
3.01.2 113 m <sup>2</sup>

12
3.02.1 2014 m <sup>2</sup>
3.02.2 1291 m <sup>2</sup>
3.02.3 13 m <sup>2</sup>

11
3.03.1 3142 m <sup>2</sup>
3.03.2 1855 m <sup>2</sup>

2
4.01.1 6326 m <sup>2</sup>
4.01.2 3379 m <sup>2</sup>

Gemarkung Mirow  
Flur 35

Gemarkung Mirow  
Flur 33


Legende

Aufnahme Punkt	Trigon Punkt	Höhenfestpunkt
Durchlass (Rohrsohle)	Geländehöhe	Einfahrt
Eingang	gemessener Strauch	gemessener Baum
Schieberkappe Wasser	Schacht	Unterfuhrhydrant
Merkzeichen Wasser	Merkzeichen Gas	Merkzeichen Fernmelde
Holzmast	Stahlgittermast	Stahlbetonmast
km - Stein	Gefahrzeichen	Vorschriftszeichen
Infotafel	Feldstein	Bank
Denkmal	Grünland	Stationszeichen
Höhe Wasserspiegel	Nadelwald	Wald
Laubwald	Grundwasser Beobachtungsrohr	Gehölz
Schif, Rohr, Reet	Grenzstein	Fließpfad
oberirdische Elektrotritzung	Mauer	Holzfahrspur
Zaun		

Legende - Grunderwerb

	für den Straßenbau zu erwerbende Fläche	
	für den Straßenbau vorübergehend benötigte Fläche	
	Erwerb für Dritte (Straßenbau)	
	für LBP vorübergehend benötigte Fläche	
	dauernd zu beschränkende Fläche, die durch landschaftspflegerische Maßnahmen befestigt wird	
	Grunderwerbstrassenform: vgl. Unterlage 14.1 Blatt 8-11, M 500 (nachträgliche Übernahme: PLAN AMZENT, Stand 08/2014)	
	Flurstücksnummer	
	beanspruchte Fläche in m <sup>2</sup>	
	Nr. der beanspruchten Teilfläche des Flurstücks	
	Nr. im Grunderwerbsverzeichnis	
	Nr. des betreffenden Grunderwerbsplanes	

Nutzungsgrenze  
Flurstücksgrenze  
Flurgrenze  
Gemarkungsgrenze  
Kreuzgrenze  
Zusammengehörigkeitskahn

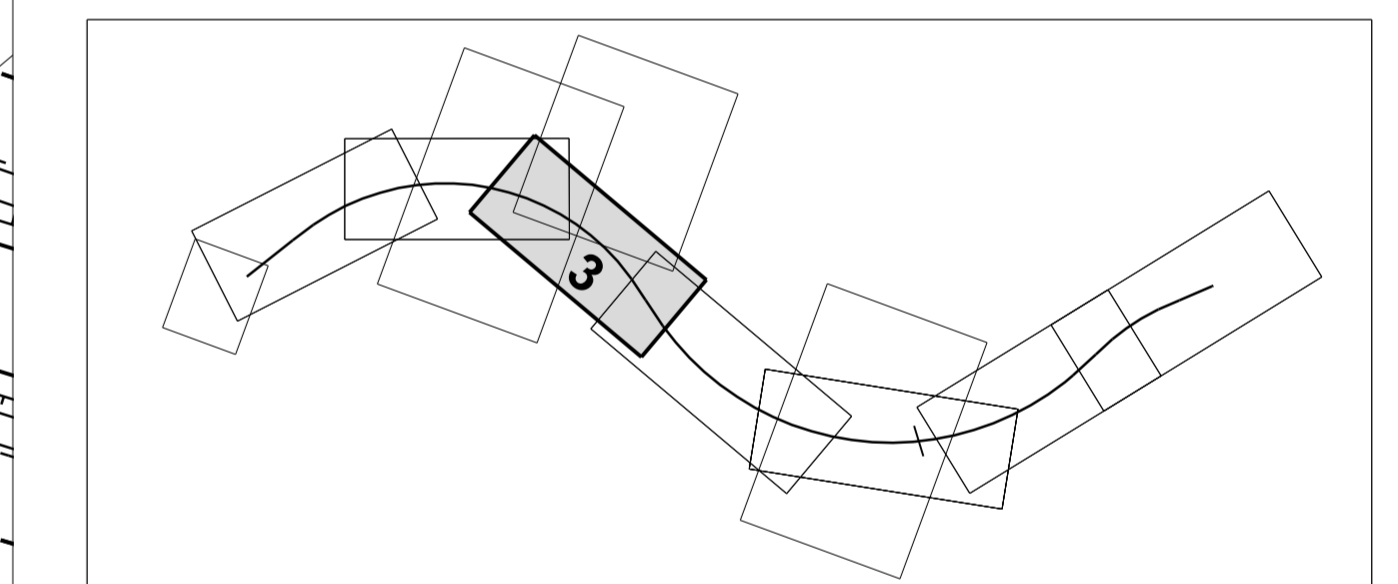

Nr.	Art der Änderung	Datum	Name

MECKLENBURGISCHES INGENIEURBÜRO  
FÜR VERKEHRSSBAU GMBH SCHWERIN  
ZWEIGNIEDERLASSUNG NEUSTREELITZ

gez. A. Schneider  
Leiter der Zweigniederlassung

Neustrelitz, Juni 2018

STRASSENBAUVERWALTUNG  
LAND MECKLENBURG-VORPOMMERN

Unterlage Nr. 14.1  
Blatt Nr. 3

Straße: B 198 Bau-km 0+000.000 bis 3+325.000  
(nächster Ort): Mirow

Reg. Nr.  
Datum  
Zeichen

**Planfeststellung**  
B 198 Ortsumgehung Mirow, Westabschnitt

Bearbeitet  
gezeichnet  
geprüft

Gepr.: Juni 2018 Wanzek  
Gepr.: Juni 2018 Schneider

**Grunderwerbsplan**  
Maßstab 1 : 500

Aufgestellt:  
Straßenbaumeister Neustrelitz  
gez. Harold  
Neustrelitz, Juni 2020

Grundplan hergestellt:

Aufnahme: 02/11 Dettmann/Galenbeck/Kurth  
Feldvergleich:  
Kataster:

Bezugssystem  
Lage: GK 42/83  
Höhe: DHHN 92