

Gemarkung Mirow
Flur 35

4.01.1	6326 m ²
4.01.2	3379 m ²

3	4.02.1	133 m ²
	4.02.2	46 m ²


4	4.03.1	915 m ²
	4.03.2	295 m ²

8/12	4.04.1	50 m ²
	4.04.2	1 m ²
	4.04.3	70 m ²

8/11	4.05.1	6699 m ²
	4.05.2	3177 m ²
	4.05.3	63 m ²

Aufnahme Punkt	Trigon. Punkt	Höhenfestpunkt
Durchlas (Rohrbohle)	gemessener Strauch	Einfahrt
Eingang	Schacht	gemessener Baum
Schieberkappe Wasser	Merkzeichen Gas	Unterflurhydrant
Merkzeichen Wasser	Merkzeichen Fernmelde	Merkzeichen Fernmelde
Holzmast	Stahlgittermast	Stahlgittermast
km - Stein	Gefahrzeichen	Vorschriftzeichen
Infotafel	Poler	Bank
Denkmal	Feldstein	Stationszeichen
Höhe Wasserspiegel	Grünland	Wald
Laubwald	Nadelwald	Gehölz
Schut. Rohr, Riet	Grundwasser-Beobachtungsrohr	Fließpfad
oberirdische Elektrifizierung	Grenzstein	Holzpfähle
Zaun	Mauer	Holzpfähle

	für den Straßenbau zu erwerbende Fläche	
	für den Straßenbau vorübergehend benötigte Fläche	
	Erwerb für Dritte (Straßenbau)	
	für LBP vorübergehend benötigte Fläche	
	darauf zu beschränkende Fläche, die durch landschaftsplanerische Maßnahmen bedingt wird	
	Grundwerbstrassenform, vgl. Unterlage 14.1, Blatt 8-11, M: 500 (nachträgliche Übernahme PLAN ANZERT, Stand 06/2014)	Nutzungsgrenze
	Flurstücksnummer	Flurstücksgrenze
	XX X.XX.X XXXX m ²	Gemarkungsgrenze
	beanspruchte Fläche in m ² für den besprochenen Teilbereich des Flurstücks Nr. des betreffenden Grundwerbstrassenplans	Kreisgrenze
		Zusammengehörigkeitslinien

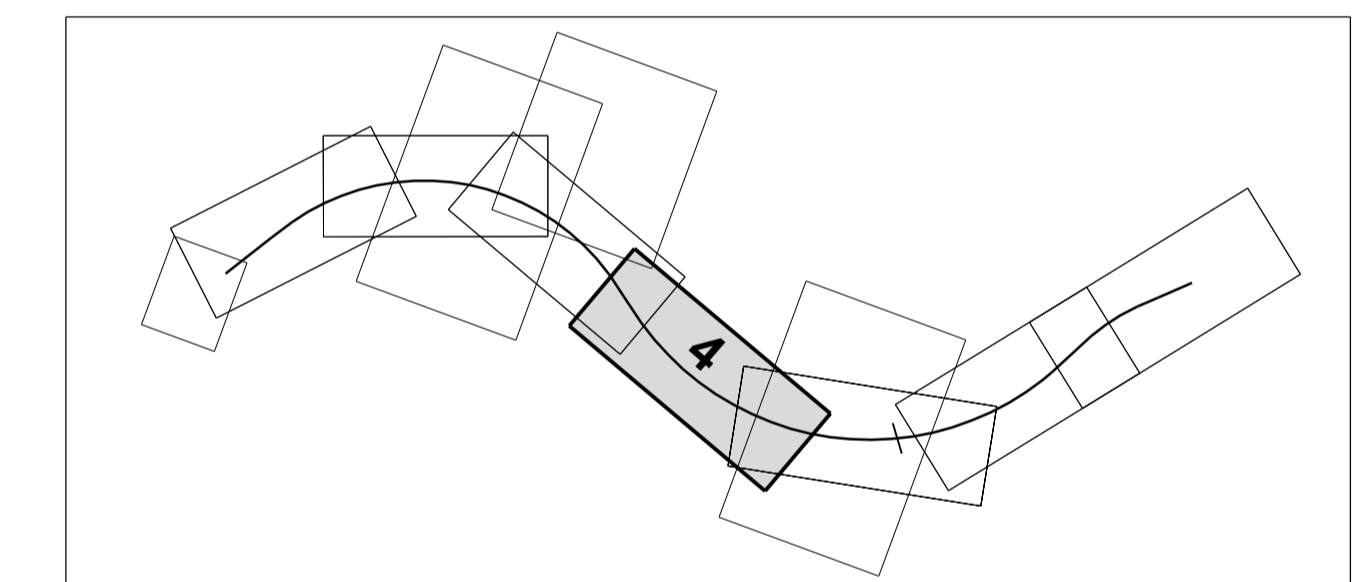

Nr.	Art der Änderung	Datum	Name

MECKLENBURGISCHES INGENIEURBÜRO FÜR VERKEHRSSBAU GMBH SCHWERIN
ZWEIGNIEDERLASSUNG NEUSTRELTZ
Tel.: 0384 2201-1111
Fax: 0384 2201-1112
E-Mail: info@ivb-schwerin.de

gez. A. Schneider
Leiter der Zweigniederlassung

Neustrelitz, Juni 2018

STRASSENBAUVERWALTUNG LAND MECKLENBURG-VORPOMMERN		Unterlage Nr. 14.1 Blatt Nr. 4
Straße: B 198 (nächster Ort): Mirow		Reg. Nr. Datum
Bau-km 0+000.000 bis Bau-km 3+325.000		Zeichen
bearbeitet gezeichnet geprüft		Juni 2018 Juni 2018 Juni 2020
Wanzek Wanzek Schneider		

Planfeststellung B 198 Ortsumgehung Mirow, Westabschnitt	Maßstab 1:500
Aufgestellt: Straßenbaumeister Neustrelitz gez. Herold Neustrelitz, Juni 2020	Grundwerbstrassenplan

Grundplan hergestellt: MECKLENBURGISCHES INGENIEURBÜRO FÜR VERKEHRSSBAU GMBH SCHWERIN	Aufnahme: 02/11 Dettmann/Galenbeck/Kurth Feldvergleich: Kataster:	Bezugssystem Lage: GK 42/83 Höhe: DHHN 02
--	---	---