


Legende

Aufnahmepunkt	Trigon. Punkt	Höherfestpunkt
Durchlass (Rohrreihe)	Geländehöhe	Einfahrt
Eingang	gemessener Strauch	gemessener Baum
Schieberkappe Wasser	Schacht	Unterflurhydrant
Merkszeichen Wasser	Merkszeichen Gas	Merkszeichen Fernmelde
Holzmaat	Stahlgittermaat	Stahlfestpunkt
km - Stein	Gefahrzeichen	Vorschriftszeichen
Inkubator	Poler	Bank
Denkmal	Feldstein	Stationszeichen
Höhe Wasserspiegel	Grünland	Wald
Laubwald	Nadelwald	Geholz
Schut. Rohr, Reet	Grundwasser-Befahrungrohr	Fließpfad
oberirdische Elektrifizierung	Gränzstein	Holzpfahreihe
Zaun	Mauer	

Legende - Grunderwerb

für den Straßenbau zu erwerbende Fläche	Nutzungszone
für den Straßenbau vorübergehend benötigte Fläche	Flurstücksgränze
Erwerb für Dritte (Straßenbau)	Fluggränze
für LBP vorübergehend benötigte Fläche	Gemarkungsgrenze
dadurch zu beschränkende Fläche, die durch Grundvererbungsbeschränkung beschränkt ist	Gränzgränze
Zusammengehörigkeitslinien	

beschränkte Fläche in m²
 Nr. der beschränkten Teilfläche des Flurstücks
 Nr. im Grundvererbungsbeschränkung
 Nr. des betreffenden Grundvererbungsplanes

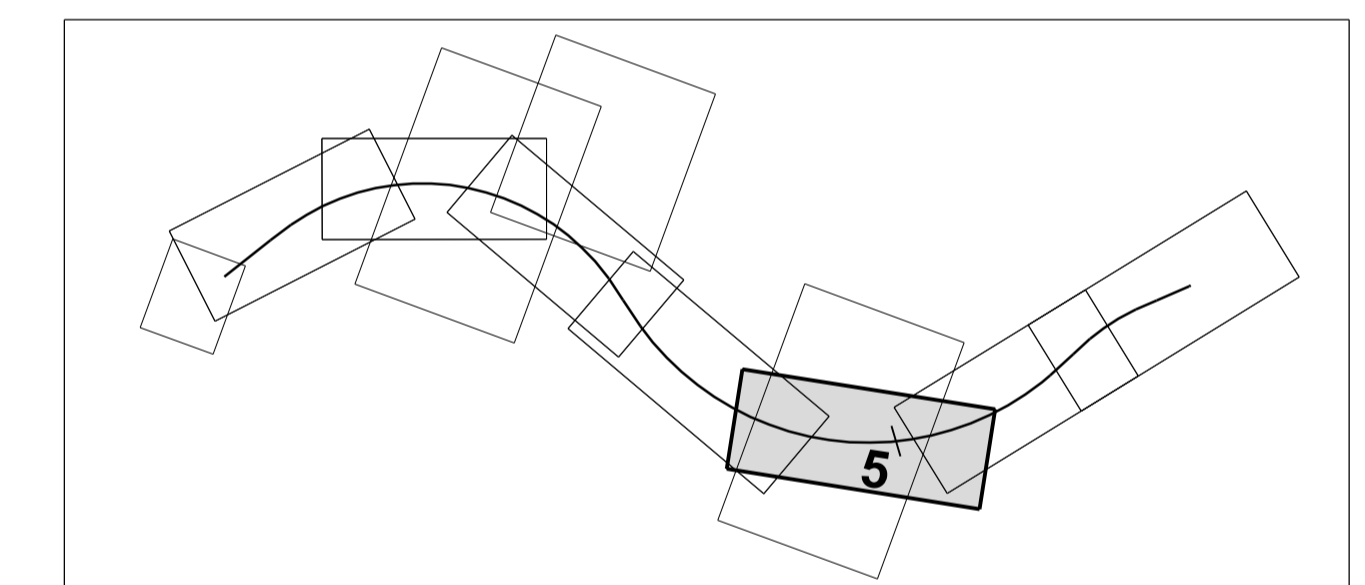

Nr.	Art der Änderung	Datum	Name

MECKLENBURGISCHES INGENIEURBÜRO
 FÜR VERKEHRSSBAU GMBH SCHWERIN
 ZWEIFELERLASSUNG NEUSTRELTZ
 geleitet von: gez. A. Schneider
 Leiter der Zweigstellenbüro

**STRASSENBAUVERWALTUNG
 LAND MECKLENBURG-VORPOMMERN**

Unterlage Nr.: 14.1
 Blatt Nr.: 5
 Reg. Nr.:
 Datum:
 Zeichen:

Planfeststellung
 B 198 Ortsumgehung Mirow,
 Westabschnitt

Bearbeitet: Juni 2018
 gezeichnet: Juni 2018
 geprüft: Juni 2018
 gez. M. Górfach

Grunderwerbsplan
 Maßstab 1:500

Grundplan hergestellt:
 Aufnahme: 02/11 Dettmann/Galenbeck/Kurth
 Feldvergleich:
 Kataster:
 Bezugssystem: Lage: GK 4283
 Höhe: DHHN 52