


Legende

Legende - Grunderwerb

	für den Straßenbau zu erwerbende Fläche
	für den Straßenbau vorübergehend benötigte Fläche
	Erwerb für Dritte (Straßenbau)
	dauernd zu beschränkende Fläche
	für LBP vorübergehend benötigte Fläche
	dauernd zu beschränkende Fläche, die durch landschaftspflegerische Maßnahmen belastet wird

Nutzungsgränze
 Flurstücksgränze
 Flurgränze
 Gemarkungsgränze
 Kreisgränze
 Zusammengehörigkeitslinien

Grundbesitz zusammenf. vgl. Unterlage 14.1
 Blatt 8-11, M1 500 (rechtlichste Übernahme:
 PLAN AKZENT, Stand 08/2014)
 Flurstücksnummer
 XX
 X.XXX XXXX m²
 beanspruchte Fläche in m²
 Nr. der beanspruchten Teilfläche des Flurstücks
 85, Nr. im Grunderwerbsverzeichnis
 Nr. des betreffenden Grunderwerbsplanes

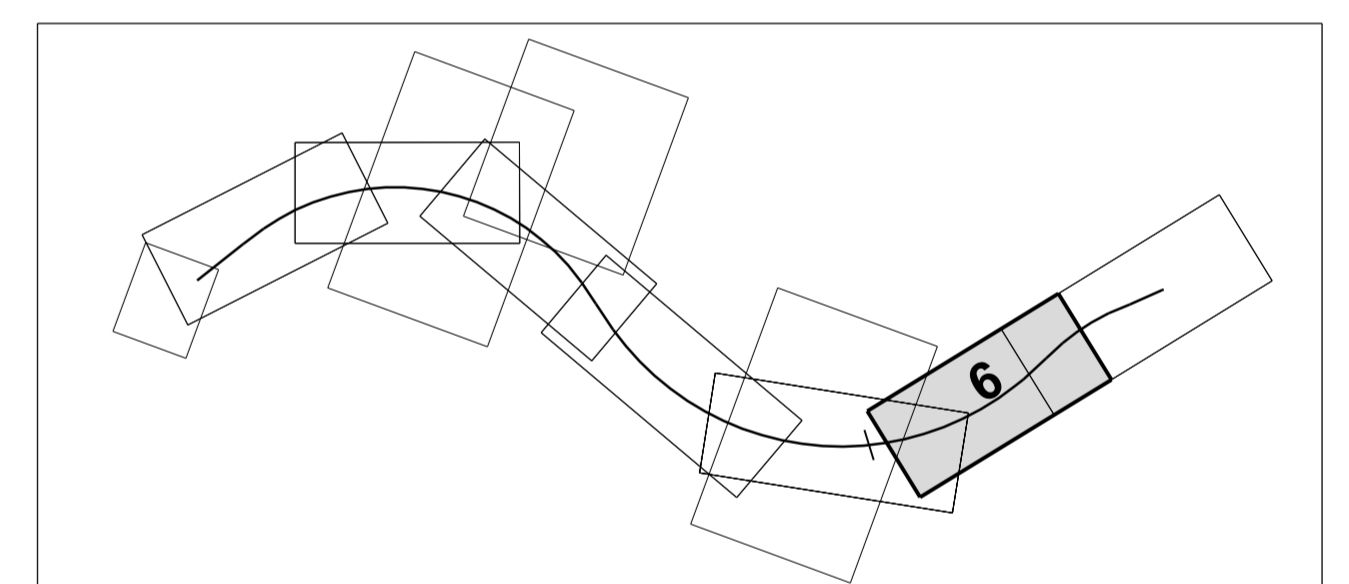

Nr.	Art der Änderung	Datum	Name

MECKLENBURGISCHES INGENIEURBÜRO FÜR VERKEHRSSBAU GMBH SCHWERIN
 ZWEIGNIEDERLASSUNG NEUSTREELITZ
 Tegernstraße 21, 17235 Neustrelitz
 Telefon: 039814627-0
 E-Mail: meckingen@meckingen.de
 gez. A. Schneider
 Leiter der Zweigniederlassung

STRASSENBAUVERWALTUNG LAND MECKLENBURG-VORPOMMERN

Unterlage Nr. 14.1
 Blatt Nr. 6
 StraÙe: B 198 Bau-km 0+000.000 bis 3+325.000
 (nächster Ort): Mirow Bau-km 3+325.000

Planfeststellung
 B 198 Ortsumgehung Mirow, Westabschnitt
 bearbeitet
 gezeichnet
 geprüft
 Juni 2020
 gez. M. Gorfach

Grunderwerbsplan
 Maßstab 1:500
 Aufgestellt: StraÙenbaumt Neustrelitz
 gez. Harold Neustrelitz, Juni 2020

Grundplan hergestellt:

Aufnahme:	02/11 Dettmann/Galenbeck/Kurth
Feldvergleich:	
Kataster:	Bezugsystem Lage: GK 42/83 Höhe: DHHN 92