


Legende

- Verkehrszeichen Planung
- Verkehrszeichen entfällt
- Verkehrszeichen Festbeschilderung/Bestand

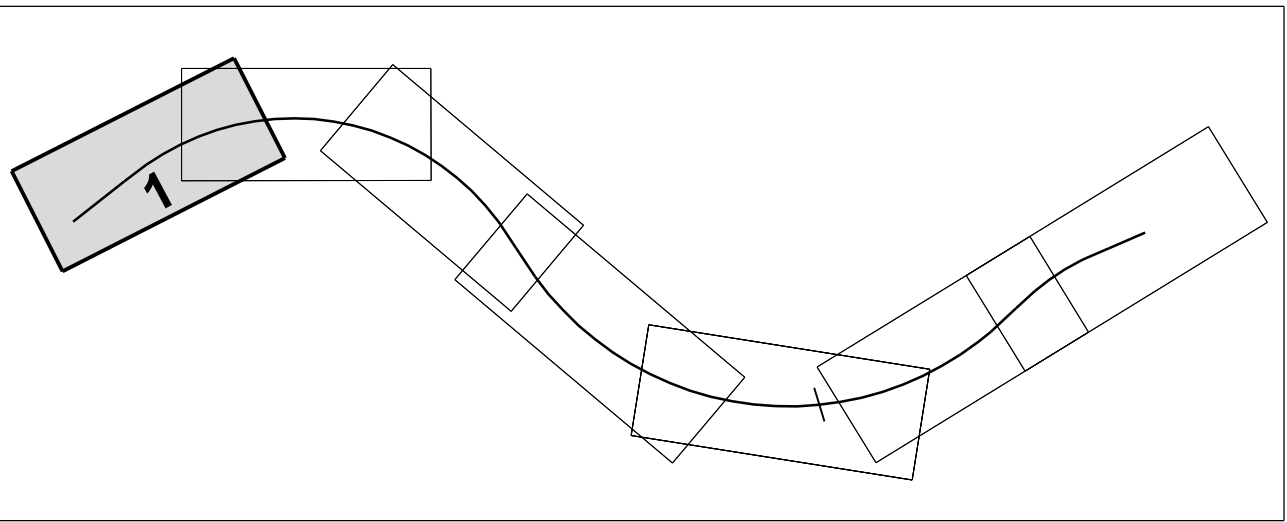

Nr.	Art der Änderung	Datum	Name

MECKLENBURGISCHES INGENIEURBÜRO FÜR VERKEHRSBAU GMBH SCHWERIN
ZWEIGNIEDERLASSUNG NEUSTREITZ
Tingelstraße 21, 17235 Neustrelitz
Telefon: 039814687-77
E-Mail: info@meib-ingenieur.de

gez. A. Schneider
Leiter der Zweigniederlassung

FIA Verkehrsbau 150779 B 198 OU Mirow West
PVP LP 2020 60%
Copyright: 15.06.2020

Bearb.: Juni 2018 Wanko
Gez.: Juni 2018 Wanko
Gepr.: Juni 2018 Schneider

STRASSENBAUVERWALTUNG LAND MECKLENBURG-VORPOMMERN

Straße: B 198 Bau-km 0+000.000 bis 0+425.000
(nächster Ort): Mirow

Unterlage Nr. 16
Blatt Nr. 1
Reg. Nr.
Datum
Zeichen

Planfeststellung
B 198 Ortsumgehung Mirow, Westabschnitt

Bau-km 0+000.000 bis 0+425.000

Aufgestellt: Straßenbauamt Neustrelitz
gez. Herold
Neustrelitz, Juni 2020

bearbeitet
gezeichnet
geprüft

gezeichnet
geprüft

Markierungs- und Beschilderungsplan
Maßstab 1 : 500

Grundplan hergestellt:

MECKLENBURGISCHES INGENIEURBÜRO FÜR VERKEHRSBAU GMBH SCHWERIN
Lübbekauer Chaussee 72, 19061 Schwerin
Telefon: 0385095900 Telefax: 0385097727

Aufnahme: 02/11 Dettmann/Galenbeck/Kurth
Feldvergleich:
Kataster:

Bezugssystem
Lage: GK 42083
Höhe: DHHN 92