


Legende	
	Verkehrszeichen Planung
	Verkehrszeichen entfällt
	Verkehrszeichen Festbeschilderung/Bestand

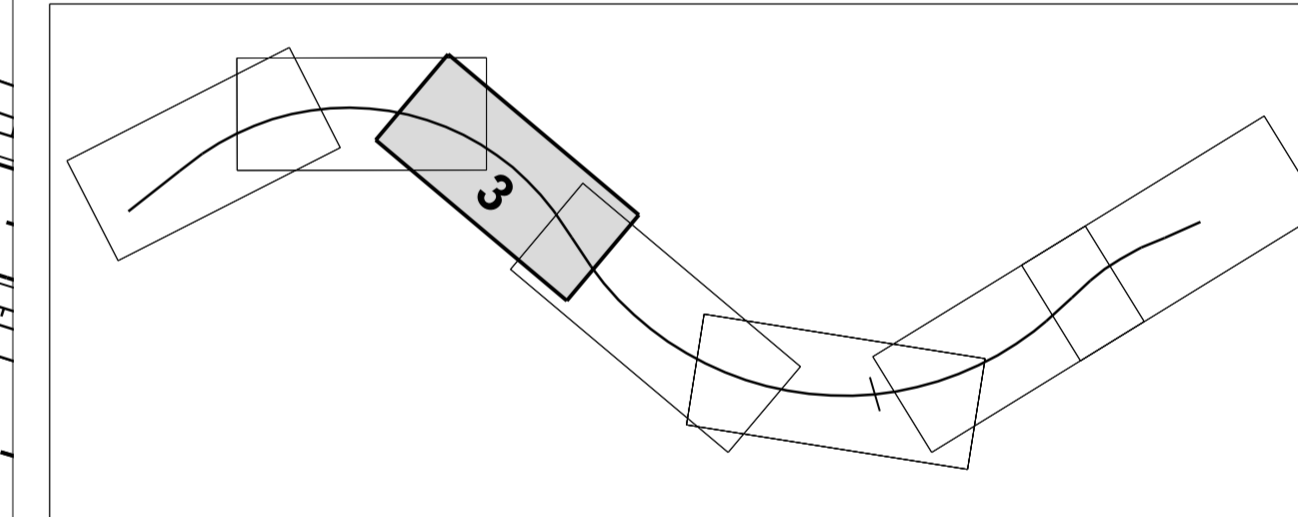

Nr.	Art der Änderung	Datum	Name

	MECKLENBURGISCHES INGENIEURBÜRO FÜR VERKEHRSSBAU GMBH SCHWERIN ZWEIGNIEDERLASSUNG NEUSTREELITZ <small>Tiefgarbenstraße 21, 17235 Neustrelitz Telefon: 039814607-0 E-Mail: meib@meib-neustrelitz.de</small>		<small>FIA-VerkehrSTATIS116779 B 198 01-Mirow West PLV_LP 2019-019 - 01-01-2020</small>
	Bearb.: Juni 2018 Gez.: Juni 2018 Neuauftr.: Juni 2018	Wanko Wanzek Schneider	Datum Zeichen Datum Zeichen

STRASSENBAUVERWALTUNG LAND MECKLENBURG-VORPOMMERN		Unterlage Nr. 16 Blatt Nr. 3
Straße: B 198 (nächster Ort): Mirow	Bau-km 0+000.000 bis Bau-km 3+325.000	Reg. Nr. Datum Zeichen

Planfeststellung B 198 Ortsumgehung Mirow, Westabschnitt	bearbeitet gezeichnet geprüft Juni 2020 gez. M. Gorfach	Markierungs- und Beschilderungsplan Maßstab 1 : 500
Aufgestellt: Straßenbauamt Neustrelitz gez. Harold Neustrelitz, Juni 2020	Grundplan hergestellt: 	

Aufnahme: 02/11 Dettmann/Galenbeck/Kurth Feldvergleich: Kataster:	Bezugssystem Lage: GK 42/83 Höhe: DHHN 92
---	---

