


Legende	
	Verkehrszeichen Planung
	Verkehrszeichen entfällt
	Verkehrszeichen Festbeschilderung/Bestand

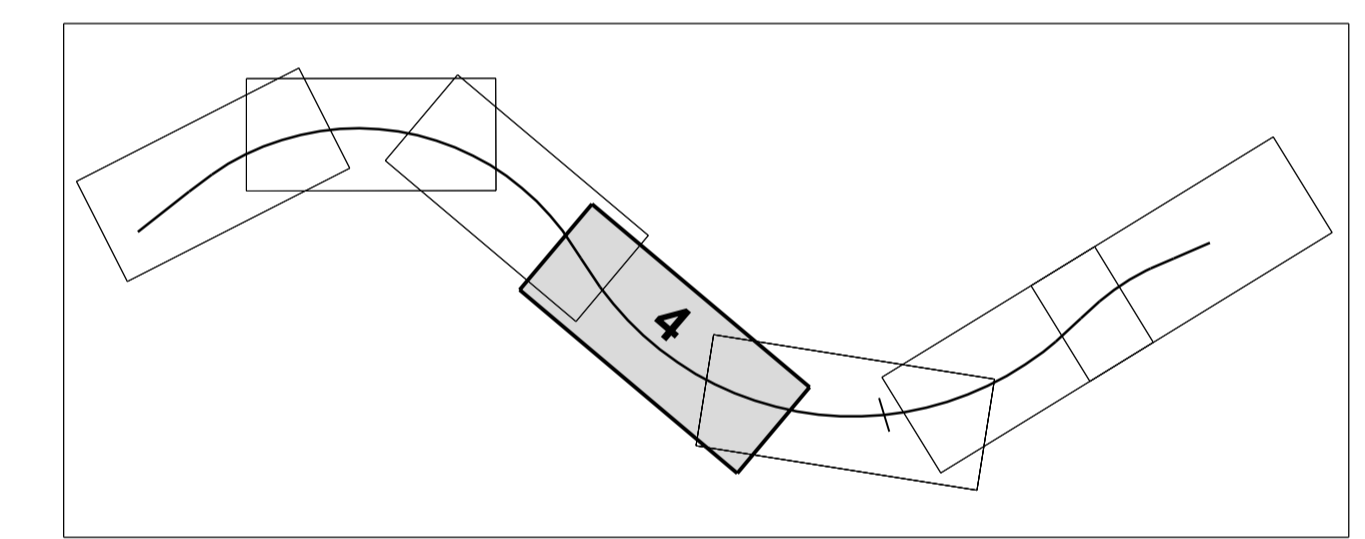

Nr.	Art der Änderung	Datum	Name

 MECKLENBURGISCHES INGENIEURBÜRO FÜR VERKEHRSBAU GMBH SCHWERIN ZWEIGNIEDERLASSUNG NEUSTRELTZ <small>Tel: 0385 2001-111, Fax: 0385 2001-112          E-Mail: info@ivb-schwerin.de</small>	Datum	Zeichen
	Bearb.: Juni 2018	Wanko
	Gez.: Juni 2018	Wanzek
	Gepr.: Juni 2018	Schneider

<b>STRASSENBAUVERWALTUNG LAND MECKLENBURG-VORPOMMERN</b>		Unterlage Nr. 16 Blatt Nr. 4
Straße: B 198 (nächster Ort): Mirow	Bau-km 0+000,000 bis Bau-km 3+325,000	Reg.Nr. Datum Zeichen
<b>Planfeststellung</b> B 198 Ortsumgehung Mirow, Westabschnitt	bearbeitet gezeichnet geprüft	Juni 2020 gez. M. Görfach
Bau-km 1+360,000 bis 1+885,000	<b>Markierungs- und Beschilderungsplan</b> Maßstab 1 : 500	
Aufgestellt: Straßenbauamt Neubretitz gez. Herold Neubretitz, Juni 2020		

Grundplan hergestellt:  <small>Luftbild: Clausen 72, 1905; Schwerin          Telefon: 0385 2001-111; Telefax: 0385 2001-112</small>	Aufnahme: 02/11 Dettmann/Galenbeck/Kurth Feldvergleich: Kataster:	Bezugssystem Lage: GK 42/83 Höhe: DHHN 92
---	---	---