


Legende

- Verkehrszeichen Planung
- Verkehrszeichen entfällt
- Verkehrszeichen Festbeschilderung/Bestand

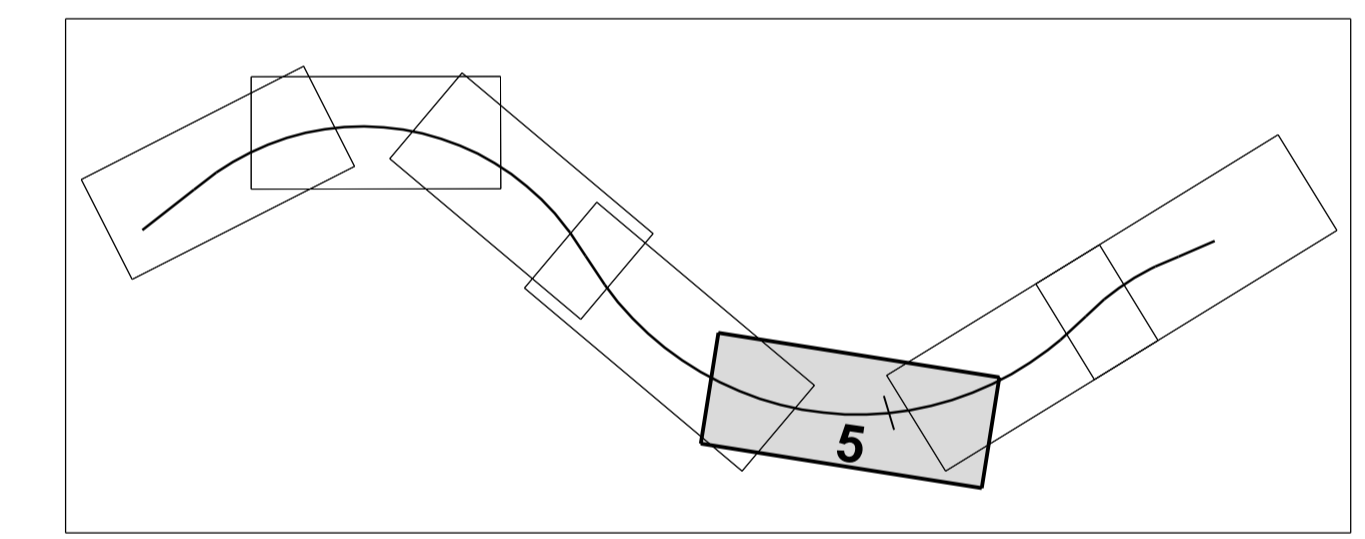


Nr.	Art der Änderung	Datum	Name

MECKLENBURGISCHES INGENIEURBÜRO FÜR VERKEHRSBAU GMBH SCHWERIN ZWEIGNIEDERLASSUNG NEUSTRELTZ <small>Tringenerstraße 21, 17133 Neustrelitz Telefon: 03981-445127 E-Mail: info@ivv-neustrelitz.de</small>		<small>F:\A\Planwerk\STRAB19\16778 B 198 OU Mirow Westabschnitt.dwg 11.02.2020</small> Datum Zeichen
Bearb.: Juni 2018 Gez.: Juni 2018	Wanko Wanzek	gepr.: Juni 2018 Schneider

STRASSENBAUVERWALTUNG LAND MECKLENBURG-VORPOMMERN Straße: B 198 Bau-km 0+000,000 bis 3+325,000 (nächster Ort): Mirow		Unterlage Nr.: 16 Blatt Nr.: 5 Reg. Nr.: Datum: Zeichen:
---	--	--

Planfeststellung B 198 Ortsumgehung Mirow, Westabschnitt Bau-km 1+885,000 bis 2+420,000	bearbeitet gezeichnet geprüft Juni 2020 gez. M. Górfach
Aufgestellt Straßenbauamt Neustrelitz gez. Herold Neustrelitz, Juni 2020	Markierungs- und Beschilderungsplan Maßstab 1 : 500

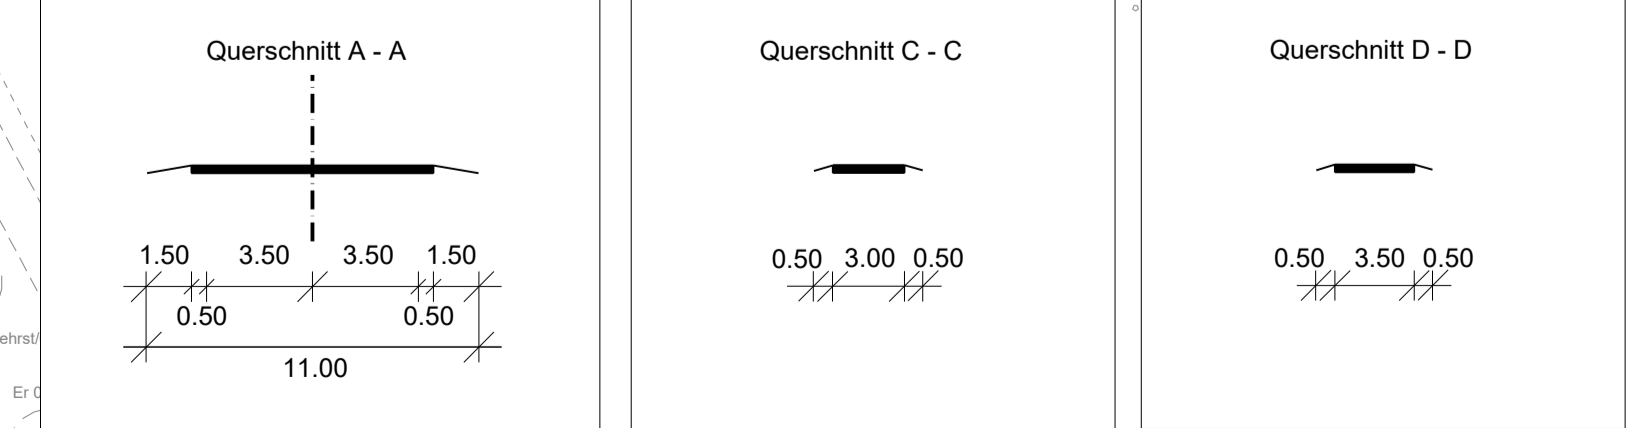

Grundplan hergestellt: 	Aufnahme: 02/11 Dettmann/Galenbeck/Kurth Feldvergleich: Kataster:	Bezugssystem Lage: GK 4283 Höhe: DHHN 52
----------------------------	---	--