


**Legende**

- Verkehrszeichen Planung
- Verkehrszeichen entfällt
- Verkehrszeichen Festbeschilderung/Bestand

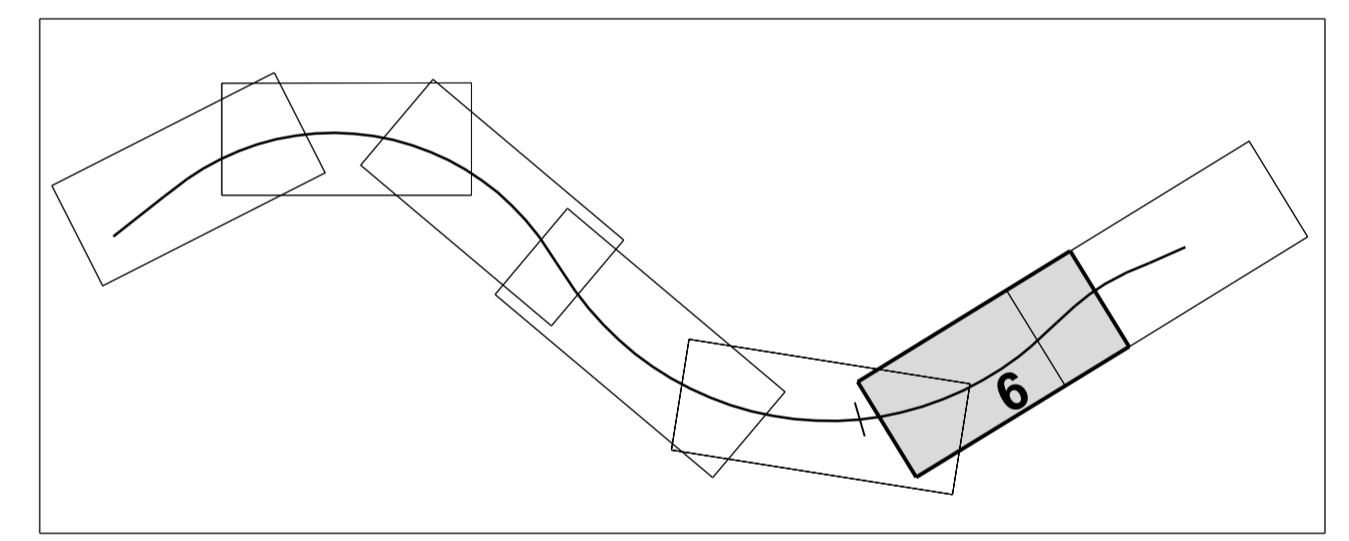

| Nr. | Art der Änderung | Datum | Name |
|-----|------------------|-------|------|
|     |                  |       |      |

|  |   |                                                          |   |
|--|---|----------------------------------------------------------|---|
|  | <b>MECKLENBURGISCHES INGENIEURBÜRO<br/>FÜR VERKEHRSSBAU GMBH SCHWERIN</b><br>ZWEIGNIEDERLASSUNG NEUSTREELITZ<br><small>Tegernstrasse 21, 17235 Neustrelitz<br/>         Telefon: 039814507-7<br/>         E-Mail: wanzek@mei-neustrelitz.de</small> |                                                          | <small>FIA VerkehrSTATIS116779 B 198 OU Mirow West<br/>         PLV_LP 2018-018 - 01-08-2018</small> |
|  | <small>Neubau: Juni 2018</small>   | Bearb.: Juni 2018<br>Gez.: Juni 2018<br>Gepr.: Juni 2018 | Wanzek<br>Wanzek<br>Schneider                                                                        |

|                                                                                    |  |                                                                     |
|------------------------------------------------------------------------------------|--|---------------------------------------------------------------------|
| <b>STRASSENBAUVERWALTUNG<br/>LAND MECKLENBURG-VORPOMMERN</b>                       |  | Unterlage Nr. <b>16</b>                                             |
| Straße: B 198<br>(nächster Ort): Mirow                                             |  | Blatt Nr. <b>6</b><br>Reg. Nr.<br>Datum<br>Zeichen                  |
| Bau-km 0+000.000<br>bis Bau-km 3+325.000                                           |  |                                                                     |
| <b>Planfeststellung</b><br>B 198 Ortsumgehung Mirow,<br>Westabschnitt              |  | bearbeitet<br>gezeichnet<br>geprüft<br>Juni 2020<br>gez. M. Gorfach |
| Bau-km 2+420.000 bis 2+900.000                                                     |  | <b>Markierungs- und<br/>Beschilderungsplan</b><br>Maßstab 1 : 500   |
| Aufgestellt:<br>Straßenbauamt Neustrelitz<br>gez. Herold<br>Neustrelitz, Juni 2020 |  |                                                                     |

|                            |                                                                         |                                                 |
|----------------------------|-------------------------------------------------------------------------|-------------------------------------------------|
| Grundplan hergestellt:<br> | Aufnahme: 02/11 Dettmann/Galenbeck/Kurth<br>Feldvergleich:<br>Kataster: | Bezugssystem<br>Lage: GK 42083<br>Höhe: DHHN 92 |
|----------------------------|-------------------------------------------------------------------------|-------------------------------------------------|