


**E 2a** KV2, KW1, K1, K2, K5, K7, K8, K11, K14-K23, K25, K28, K30, K42  
 Teilkomplex Grabowhöfe: Neuanlage bzw. Wiederherstellung von Kleingewässern einschließlich Pufferzonen. Optimierung des Wasserhaushalts eines Grabens bzw. Wasserstandserhöhung durch Verschluss einer Ablaufrohrleitung und Grabenteilverfüllung.  
 Kompensationserfordernis: ca. 1,52 ha

Art der Änderung Nr. 1

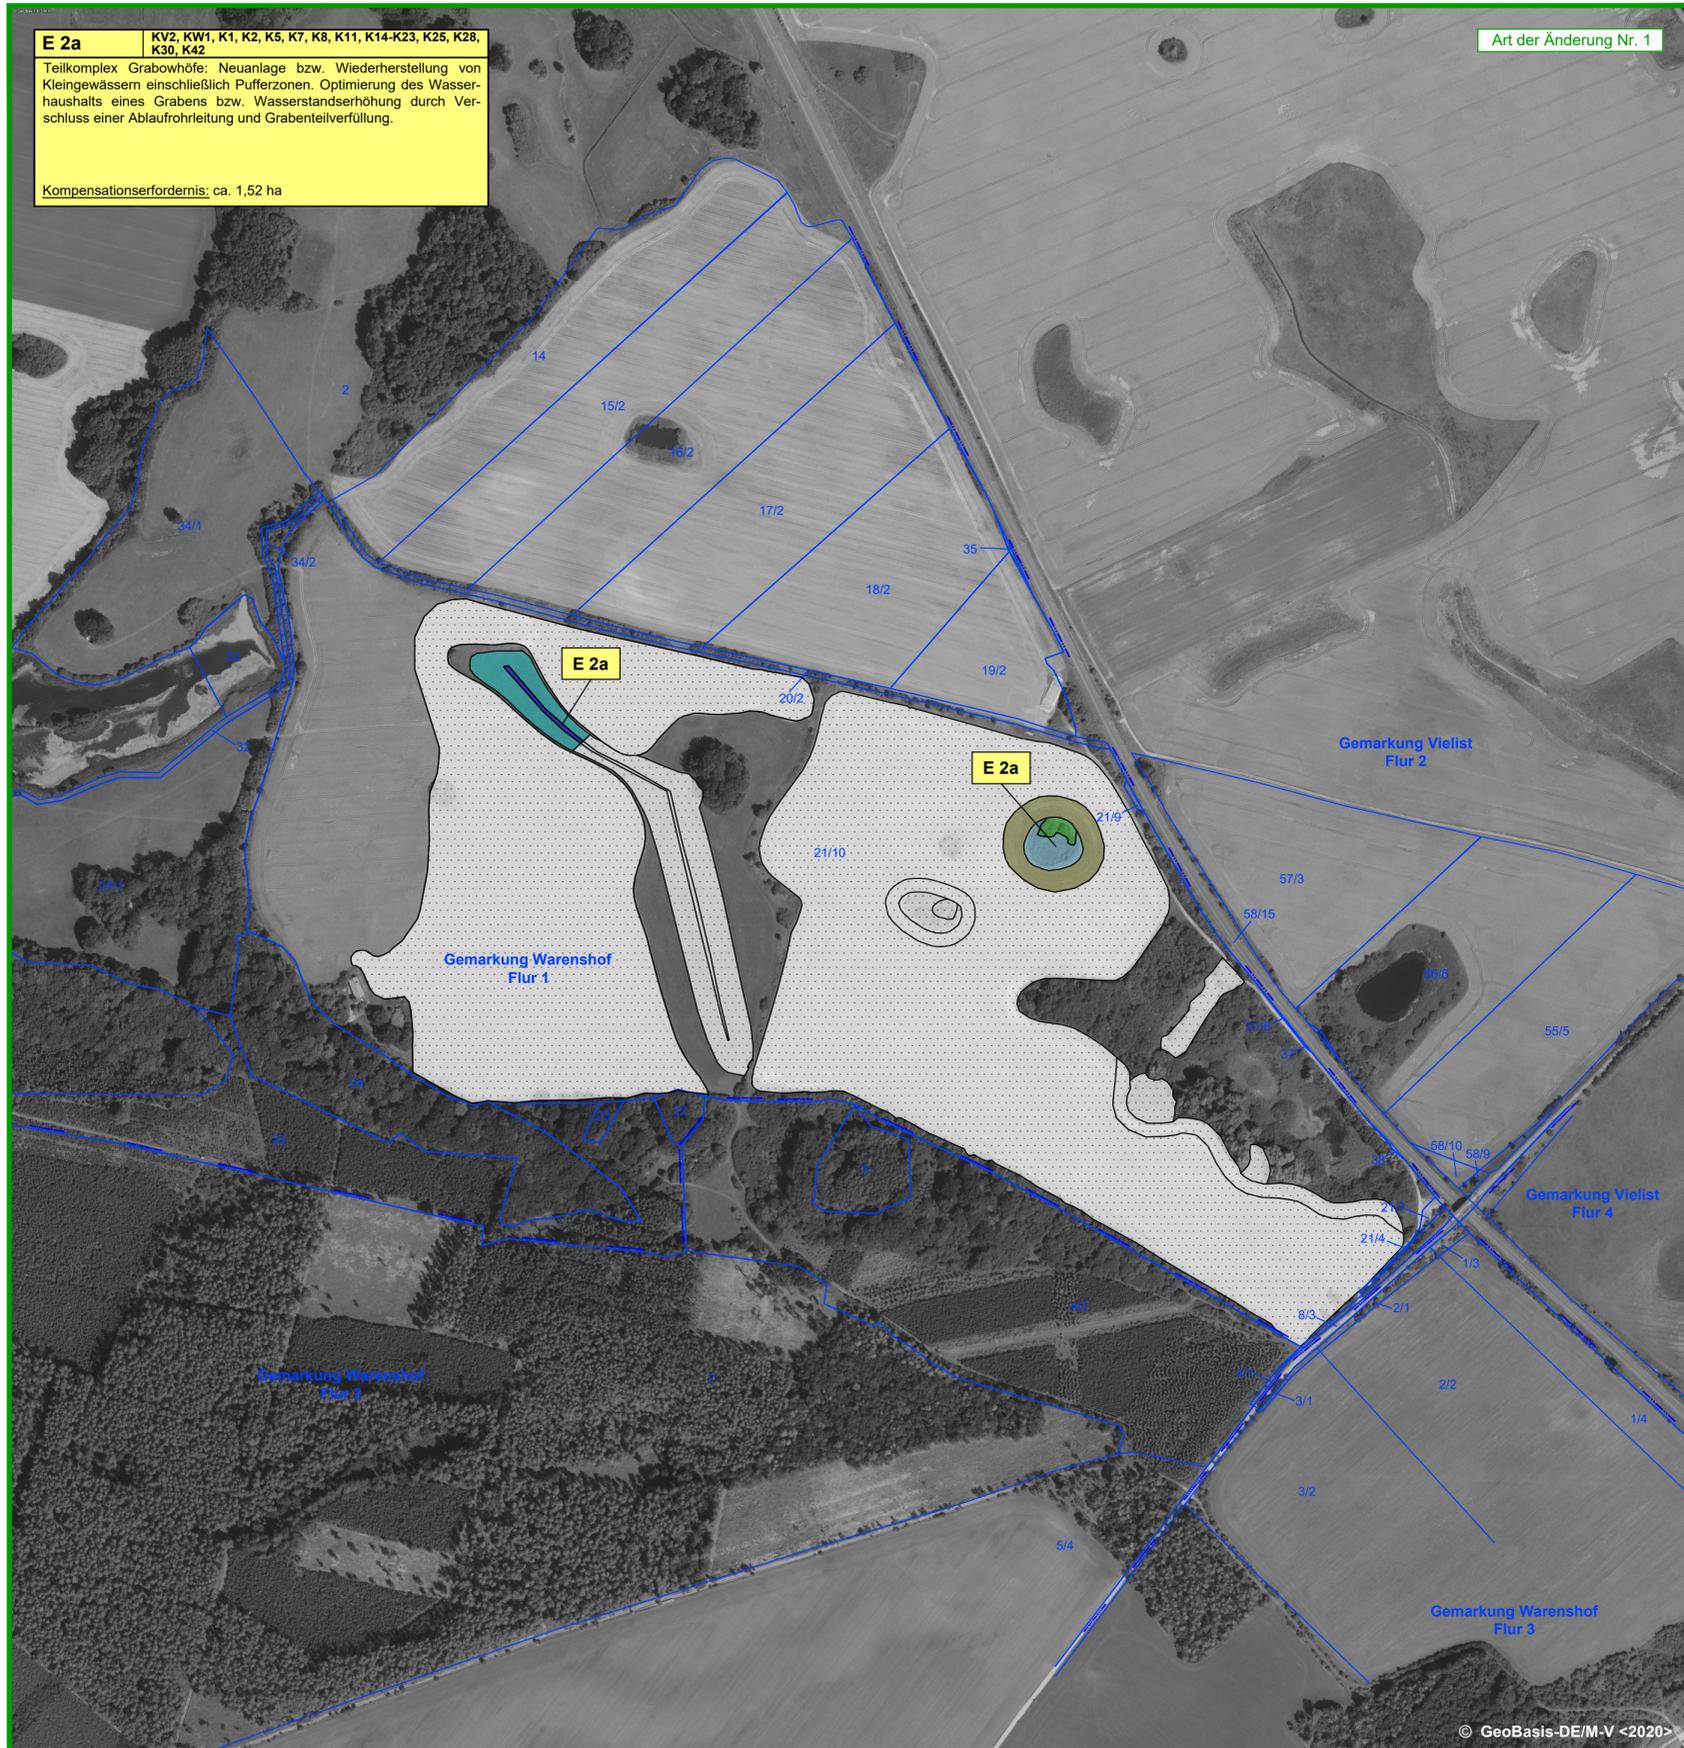

**LEGENDE**

**MAßNAHMEN**

(nachrichtliche Übernahme: UmweltPlan GmbH Stralsund, 11/2020)

- Neuanlage bzw. Wiederherstellung von Kleingewässern durch Entmüllung, Entschlammung, Entbuschung, Veränderung von Meliorationseinrichtungen sowie Modellierung der Randbereiche
- Extensive Grünlandbewirtschaftung im Grabenbereich
- Erhöhung des Wasserstands im Graben durch Rohrleitungsverchluss und Teilverfüllung
- Entwicklung von Pufferzonen um Kleingewässer durch Sukzession und Vermeidung starker Verbuschung
- Sukzessive Entwicklung eines standorttypischen Gehölzsaums am Ufer des Kleingewässers

**SONSTIGES**

**E 2a** Maßnahmennummer

Maßnahmennr.      Bezug zur fortlaufenden Konfliktnummer

**E 2a** KV2, KW1, K1, K2, K5, K7, K8, K11, K14-K23, K25, K28, K30, K42  
 Teilkomplex Grabowhöfe: Neuanlage bzw. Wiederherstellung von Kleingewässern einschließlich Pufferzonen. Optimierung des Wasserhaushalts eines Grabens bzw. Wasserstandserhöhung durch Verschluss einer Ablaufrohrleitung und Grabenteilverfüllung.  
 Kompensationserfordernis: ca. 1,52 ha

↑ Erläuterung der Maßnahme


**E** Ersatzmaßnahme (Maßnahmenkomplex)

Maßnahmenplanung B198 OU Mirow, Südabschnitt (nachrichtliche Darstellung)

**Landschaftspflegerischer Begleitplan**

B 198 Ortsumgebung Mirow, Westabschnitt

Maßnahmen trassenfern

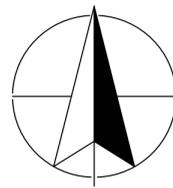

1	Neues Blatt nach Anpassung Maßnahmenkonzept	30.11.2020	Görlach
Nr.	Art der Änderung	Datum	Aufgestellt

**PLAN AKZENT ROSTOCK**  
LANDSCHAFTSARCHITEKTIN

Landschaftsplanung  
Objektplanung  
Bauleitplanung  
Landschaftsökologie

**ELKE RINGEL**

Dehmelstraße 4    18055 Rostock    Tel.: (03 81) 86 51 28-0 Fax: (03 81) 86 51 28-21

bearbeitet	Datum	gezeichnet	Datum	geprüft	Datum
<i>Böhmke</i>	11/2020	<i>Böhmke</i>	11/2020	<i>Rumpf</i>	11/2020

**STRASSENBAUVERWALTUNG  
LAND MECKLENBURG-VORPOMMERN**

Straße: B 198  
(nächster Ort): Mirow

Bau-km -0+000.000 bis  
Bau-km 3+325.000

Unterlage Nr. 12.2.2  
Blatt Nr. **N4**  
Reg.Nr.  
Datum      Zeichen

<b>Planfeststellung</b> B 198 Ortsumgebung Mirow, Westabschnitt	bearbeitet	
	gezeichnet	
	geprüft	Juni 2020    gez. M. Görlach

Maßstab 1 : 5.000

<p>Aufgestellt Straßenbauamt Neustrelitz</p> <p>gez. Herold Neustrelitz, Juni 2020</p>	
--	--