

17/6

1.02.1	45 m ²
1.02.2	830 m ²
1.02.3	73 m ²
1.02.4	50 m ²

Art der Änderung gem. Nr.1

15/3

1.06.1	152 m ²
1.06.2	140 m ²
1.06.3	111 m ²

Art der Änderung gem. Nr.1

15/2

1.05.1	60 m ²
1.05.2	358 m ²
1.05.3	97 m ²
1.05.4	517 m ²

Art der Änderung gem. Nr.1

14/2

1.04.1	684 m ²
1.04.2	333 m ²

Art der Änderung gem. Nr.1

13/2

1.03.1	2507 m ²
1.03.2	1423 m ²
1.03.3	647 m ²

Art der Änderung gem. Nr.1

1/3

1.07.1	8585 m ²
1.07.2	4779 m ²

Art der Änderung gem. Nr.1

12

1.01.1	47 m ²
1.01.2	142 m ²
1.01.3	70 m ²
1.01.4	70 m ²


Art der Änderung gem. Nr.1

Legende

Aufnahmepunkt	Trigon. Punkt	Höhenfestpunkt
Durchlass (Rohrsohle)	Geländehöhe	Einfahrt
Eingang	gemessener Strauch	gemessener Baum
Schieberkappe Wasser	Schacht	Unterfuhrdrant
Merkzeichen Wasser	Merkzeichen Gas	Merkzeichen Formmelde
Holzmast	Stahlgittermast	Stahlbetonmast
km - Stein	Gefahrzeichen	Vorschrittszeichen
Infotafel	Poller	Bank
Denkmal	Feldstein	Stationszeichen
Höhe Wasserspiegel	Grünland	Wald
Laubwald	Nadelwald	Gehölz
Schiff, Rohr, Reet	Grundwasser-/ Beobachtungsrohr	Fließspeil
oberirdische Elektrizität	Grenzstein	Holzpfahlreihe
Zaun	Mauer	

Legende - Grunderwerb

	für den Straßenbau zu erwerbende Fläche		Bereich mit Planänderungen/ eingetragenen 2021
	für den Straßenbau vorübergehend benötigte Fläche		Nutzungsgrenze
	Erwerb für Dritte (Straßenbau)		Flurstücksgrenze
	für LBP vorübergehend benötigte Fläche		Flurgrenze
	dauerhaft zu beschränkter Fläche, die durch landschaftspflegerische Maßnahmen befestigt wird		Gemarkungsgrenze
	Grunderwerb übertragen; vgl. Unterlage 14.1, Blatt 8-11, M:500 (nachträgliche Übernahme: PLAN AKZENT, Stand 08/2014)		Kreisgrenze
	Flurstücknummer		Zusammengehörigkeitslinien
	XX X.XXX XXXX m ²		

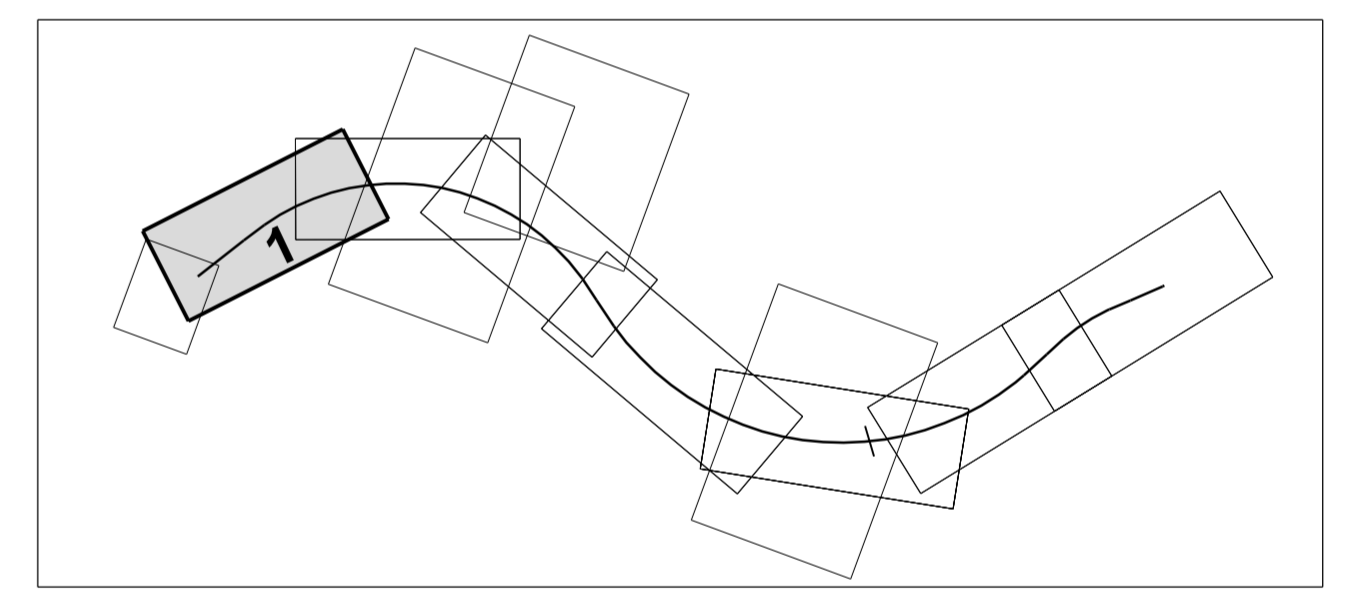

1	Änderung der Grunderwerbflächen infolge Änderung der Katastergrenzen	28.04.2021	Biermath
Nr.	Art der Änderung	Datum	Name

MECKLENBURGISCHES INGENIEURBÜRO FÜR VERKEHRSSBAU GMBH SCHWERIN
ZWEIGNIEDERLASSUNG NEUSTRELTZ
Tiefgarbenstraße 21, 17235 Neustrelitz
Telefon: 039814587-0
E-Mail: meib@meib-neustrelitz.de

gez. A. Schneider
Leiter der Zweigniederlassung

Datum	Zeichen
Bearb.: Juni 2018	Wanko
Gez.: Juni 2018	Wanzek
Gepr.: Juni 2018	Schneider

STRASSENBAUVERWALTUNG LAND MECKLENBURG-VORPOMMERN

Unterlage Nr. 14.1
Blatt Nr. D 1

Straße: B 198 Bau-km 0+000.000 bis 0+425.000
(nächster Ort): Mirow Bau-km 3+325.000

Reg. Nr. Datum Zeichen

bearbeitet gezeichnet geprüfert Juni 2020 gez. M. Gorfach

Planfeststellung B 198 Ortsumgehung Mirow, Westabschnitt

Bau-km 0+000.000 bis 0+425.000 Maßstab 1:500

Aufgestellt Straßenbauamt Neustrelitz

gez. Herold Neustrelitz, Juni 2020

Grundplan hergestellt: MECKLENBURGISCHES INGENIEURBÜRO FÜR VERKEHRSSBAU GMBH SCHWERIN

Aufnahme: 02/11 Dettmann/Galenbeck/Kurth
Feldvergleich: Katster: Bezugssystem Höhe: DHHN 92