


Legende		
	Aufnahmepunkt	
	Durchlass (Rohrsohle)	
	Eingang	
	Schieberkappe Wasser	
	Merkmale Wasser	
	Holzmast	
	Infotafel	
	Denkmal	
	Höhe Wasserspiegel	
	Laubwald	
	Schiff, Rohr, Reet	
	oberirdische Elektrizitätsl.	
	Zaun	
	Trigon. Punkt	
	Geländehöhe	
	gemessener Strauch	
	Schacht	
	Merkmale Gas	
	Stahlgerüst	
	Poller	
	Feldstein	
	Nadelwald	
	Grundwasser Beobachtungsrohr	
	Grenzstein	
	Mauer	
	Höhenfestpunkt	
	Einfahrt	
	gemessener Baum	
	Unterfuhrdrant	
	Merkmale Fernmelde	
	Stahlbetonmast	
	Gefahrzeichen	
	Vorschriftszeichen	
	Bank	
	Stationszeichen	
	Wald	
	Gehölz	
	Fließpfad	
	Holzfuhrstraße	

Legende - Grunderwerb	
	für den Straßenbau zu erwerbende Fläche
	für den Straßenbau vorübergehend benötigte Fläche
	Erwerb für Dritte (Straßenbau)
	für LBP vorübergehend benötigte Fläche
	dauernd zu beschränkender Fläche, die durch landschaftspflegerische Maßnahmen belastet wird
	Grunderwerbstrassenform: vgl. Unterlage 14.1, Blatt 8-11, M:1:500 (nachrichtliche Übernahme: PLAN AKZENT, Stand 08/2014)
	Flurstücknummer
	beanspruchte Fläche in m²
	Nr. der beizugehörigen Teilfläche des Flurstücks
	Nr. im Grundbesitzverzeichnis
	Nr. des betreffenden Grunderwerbsplanes
	Nutzungsgrenze
	Flurstücksgrenze
	Flurgrenze
	Gemarkungsgrenze
	Kreisgrenze
	Zusammengehörigkeitskanten

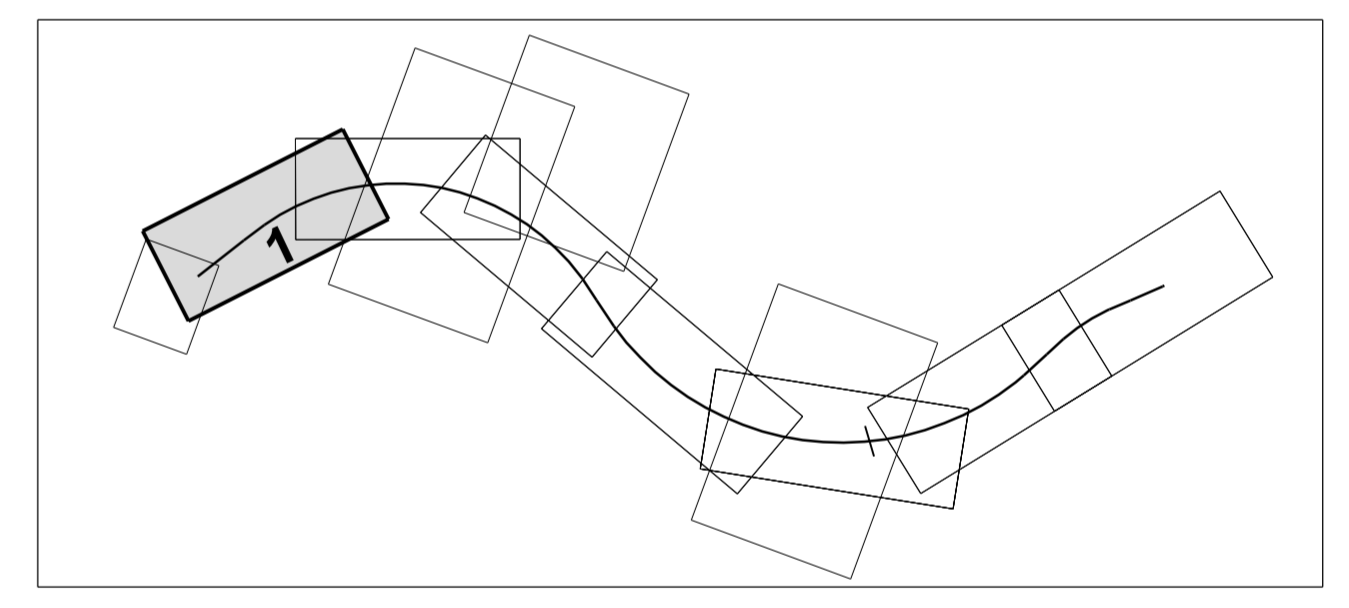

Nr.	Art der Änderung	Datum	Name

MECKLENBURGISCHES INGENIEURBÜRO FÜR VERKEHRSSBAU GMBH SCHWERIN
ZWEIGNIEDERLASSUNG NEUSTREELITZ
Tiefgarbenstraße 21, 17235 Neustrelitz
Telefon: 039814937-0
E-Mail: beratung@meib-neustrelitz.de

gez. A. Schneider
Leiter der Zweigniederlassung

FIA: WWA040184150118779 D 108 00 Mirow West. PLV LP 2018 018
Gezeichnet: 17.02.2020

Bearb.: Juni 2018 Wanko
Gez.: Juni 2018 Wanzek
Gepr.: Juni 2018 Schneider

STRASSENBAUVERWALTUNG LAND MECKLENBURG-VORPOMMERN		Unterlage Nr. 14.1
Straße: B 198 (nächster Ort): Mirow		Blatt Nr. 1
Bau-km 0+000.000 bis 0+425.000		Reg. Nr. Bstmm
bearbeitet: ...		Zeichen
Juni 2020		gepr.: M. Gorfach
Planfeststellung B 198 Ortsumgehung Mirow, Westabschnitt		Grunderwerbsplan
Bau-km 0+000.000 bis 0+425.000		Maßstab 1:500

Grundplan hergestellt:	Aufnahme: 02/11 Dettmann/Galenbeck/Kurth	Bezugssystem: Höhe: DHHN 92
Feldvergleich:	Kataster:	Lage: GK 4203

MECKLENBURGISCHES INGENIEURBÜRO FÜR VERKEHRSSBAU GMBH SCHWERIN
Tiefgarbenstraße 21, 17235 Neustrelitz
Telefon: 039814937-0
E-Mail: beratung@meib-neustrelitz.de

Neustrelitz, Juni 2018