


**Legende**

Aufnahme Punkt	Trigon. Punkt	Höhenfestpunkt
Durchlass (Rohrsohle)	Geländehöhe	Einfahrt
Eingang	gemessener Strauch	gemessener Baum
Schieberkappe Wasser	Schacht	Unterflurhydrant
Merkzeichen Wasser	Merkzeichen Gas	Merkzeichen Fernmelde
Holzmast	Stahlgittermast	Stahlbetonmast
km - Stein	Pfeilerzeichen	Vorschriftszeichen
Infotafel	Poiler	Bank
Denkmal	Feldstein	Stationszeichen
Höhe Wasserspiegel	Grünland	Wald
Laubwald	Nadelwald	Gehölz
Schiff, Rohr, Reet	Grundwasser Beobachtungsrohr	Fließpfad
oberirdische Elektrozählung	Grenzstein	Holzflurreihe
Zaun	Mauer	

**Legende - Grunderwerb**

	für den Straßenbau zu erwerbende Fläche		Bereich mit Planänderung/ergänzungen 2021
	für den Straßenbau vorübergehend benötigte Fläche		Nutzungsgrenze
	Erwerb für Dritte (Straßenbau)		Flurstücksgrenze
	für LBP vorübergehend benötigte Fläche		Flurgrenze
	dauernd zu beschränkende Fläche, die durch landschaftspflegerische Maßnahmen belastet wird		Gemarkungsgrenze
	Grundwerbstrassenform; vgl. Unterlage 14.1, Blatt 8-11, Mf. 500 (nachträgliche Übernahme: PLAN-ANZENT, Stand 08/2014)		Kreisgrenze
	Flurstücknummer		Zusammengehörigkeitskanten
	beanspruchte Fläche in m² Nr. der beschränkten Fläche des Flurstücks Nr. im Grundamtenverzeichnis Nr. des betreffenden Grunderwerbsplanes		

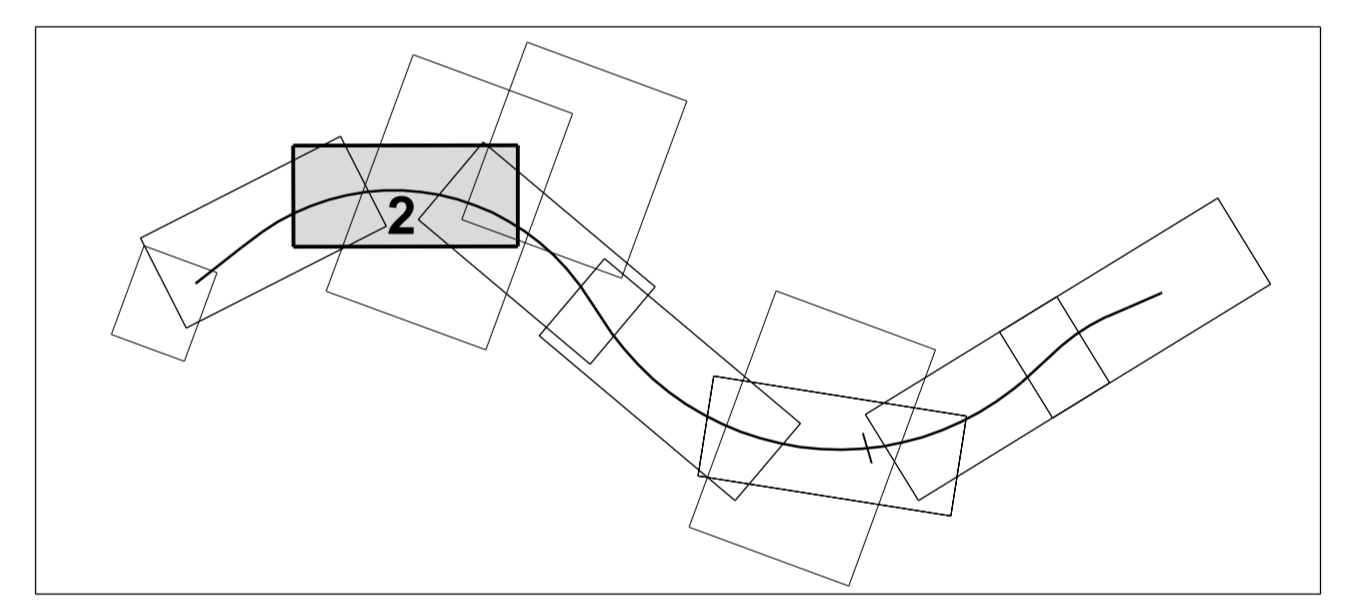

1	Änderung der Grunderwerbsflächen infolge Änderung der Katastergrenzen	28.04.2021	Biermath
Nr.	Art der Änderung	Datum	Name

	MECKLENBURGISCHES INGENIEURBÜRO FÜR VERKEHRSSBAU GMBH SCHWERIN ZWEIGNIEDERLASSUNG NEUSTREELITZ Tegelerstraße 21, 17235 Neustrelitz Telefon: 039816887-7 E-Mail: anfrage@ivv-neustrelitz.de	FIA: W00055181501152719 B 198 OJ Mirow West VPL/PLP/200/018 Gezeichnet: 12.06.2020
	gez. A. Schneider Leiter der Zweigniederlassung	Bearb.: Juni 2018 Gez.: Juni 2018 Wanzek Gepr.: Juni 2018 Schneider

<b>STRASSENBAUVERWALTUNG LAND MECKLENBURG-VORPOMMERN</b>		Unterlage Nr. 14.1
Straße: B 198 (nächster Ort): Mirow		Blatt Nr. D 2
Bau-km 0+000.000 bis 0+325.000	Bau-km 0+000.000 bis 0+325.000	Reg. Nr.
<b>Planfeststellung B 198 Ortsumgehung Mirow, Westabschnitt</b>		Datum
Bearbeitet	gezeichnet	Zeichen
geprüft	Juni 2020	gez. M. Görlich
<b>Grunderwerbsplan</b>		Maßstab 1 : 500
Aufgestellt: Straßenbaumt Neustrelitz		
gez. Herold Neustrelitz, Juni 2020		

Grundplan hergestellt:	Aufnahme: 02/11 Dettmann/Galenbeck/Kurth	Feldvergleich:	Bezugssystem: UTM, GK 42/83
	Kataster:	Höhe: DHHN 92	