


Legende

○ Aufnahmepunkt	△ Trigon. Punkt	○ Höhenfestpunkt
○ Durchlas (Rührsohle)	○ Geländehöhe	▲ Einfahrt
○ Eingang	○ gemessener Strauch	○ gemessener Baum
○ Schieberkappe Wasser	○ Schacht	○ Unterflurhydrant
○ Merkzeichen Wasser	○ Merkzeichen Gas	○ Merkzeichen Fernmelde
○ Holzmast	○ Stahlgittermast	○ Stahlbetonmast
○ km - Stein	○ Gefahrzeichen	○ Vorschriftszeichen
○ Infotafel	○ Poller	○ Bank
○ Denkmal	○ Feldstein	○ Stationszeichen
○ Höhe Wasserspiegel	○ Grünland	○ Wald
○ Laubwald	○ Nadelwald	○ Gehölz
○ Schiffl. Rohr. Reet	○ Grundwasser-Bohrschachtturm	○ Fließpfad
○ oberirdische Elektrizität	○ Grenzstein	○ Holzpfahlreihe
○ Zaun	○ Mauer	

Legende - Grunderwerb

■ für den Straßenbau zu erwerbende Fläche	■ Bereich mit Planänderungen/ergänzungen 2021
■ für den Straßenbau vorübergehend benötigte Fläche	
■ Erwerb für Dritte (Straßenbau)	
■ für LBP vorübergehend benötigte Fläche	
■ dauernd zu beschränkende Fläche, die durch landschaftsgestalterische Maßnahmen belastet wird	
■ Grunderwerb zusammenf. vgl. Unterlage 14.1, Blatt 8-11, M:1:500 (nachträgliche Übernahme PLAN ANZENT, Stand 08/2014)	
■ Flurstücknummer	
■ beanspruchte Fläche in m²	
■ Nr. der beantragten Teilfläche des Flurstückes	
■ Nr. im Grunderwerbverzeichnis	
■ Nr. des betreffenden Grunderwerbsplanes	
--- Nutzungsgrenze	
--- Flurstücksgrenze	
--- Flurgrenze	
--- Gemarkungsgrenze	
--- Kreisgrenze	
--- Zusammenhängeliste	

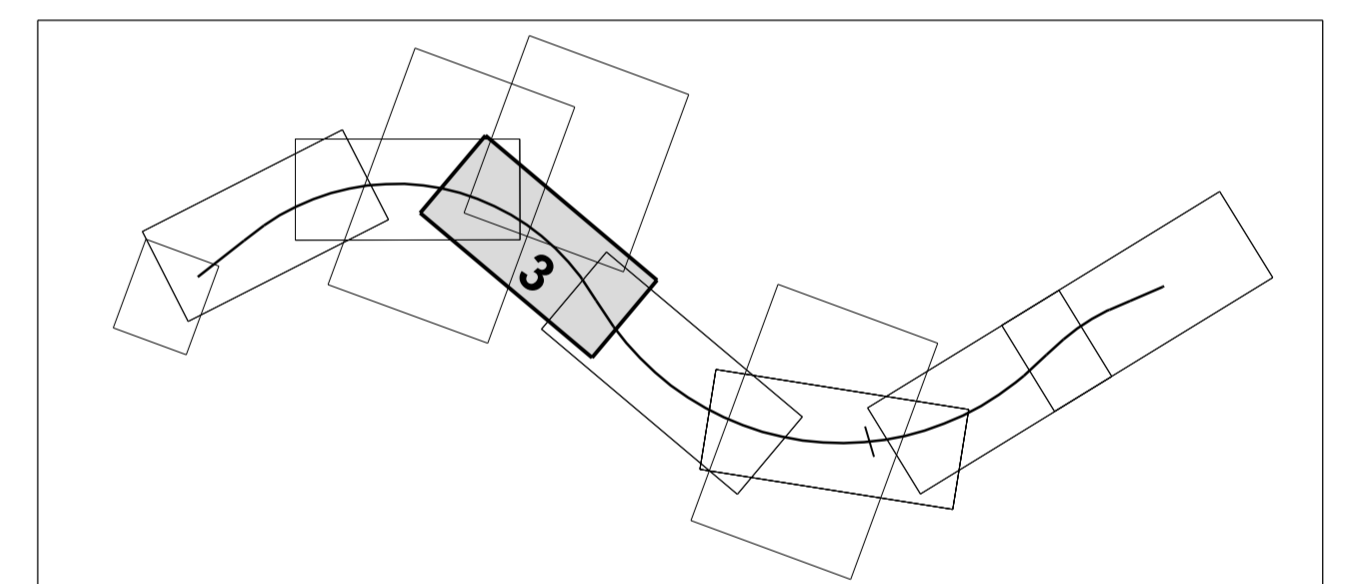

1	Änderung der Grunderwerbsflächen infolge Änderung der Katastergrenzen	28.04.2021	Biermath
Nr.	Art der Änderung	Datum	Name

MECKLENBURGISCHES INGENIEURBÜRO FÜR VERKEHRSSBAU GMBH SCHWERIN
ZWEIGNIEDERLASSUNG NEUSTREELITZ
Tugenerstraße 21, 17235 Neustrelitz
Telefon: 039816684-1
Telefax: 039816687-27
E-Mail: mecklenburg@neustrelitz.de
gez. A. Schneider
Leiter der Zweigniederlassung

STRASSENBAUVERWALTUNG LAND MECKLENBURG-VORPOMMERN

Unterlage Nr. 14.1
Blatt Nr. D 3
Reg. Nr.

Straße: B 198 Bau-km 0+000.000 bis Bau-km 3+325.000
(nächster Ort): Mirow

Planfeststellung
B 198 Ortsumgehung Mirow, Westabschnitt

Bau-km 0+875.000 bis 1+360.000
Maßstab 1:500

Aufgestellt: Straßenbaumeister Neustrelitz
gez. Harold Neustrelitz, Juni 2020

Gezeichnet: Juni 2020
gezeichnet: gez. M. Gorfach
geprüft: Juni 2020

Grundplan hergestellt:
Ecklenburgisches Ingenieurbüro für VerkehrsbaugmbH Schwerin
Aufnahme: 02/11 Dettmann/Galenbeck/Kurth
Feldvergleich:
Kataster:
Bezugssystem: Lage: GK 42083
Höhe: DHHN 92