

4/2
2.01.1 5130 m ²
2.01.2 501 m ²
2.01.3 5924 m ²

8
3.01.1 184 m ²
3.01.2 113 m ²

12
3.02.1 2014 m ²
3.02.2 1291 m ²
3.02.3 13 m ²

11
3.03.1 3142 m ²
3.03.2 1855 m ²

2
4.01.1 6326 m ²
4.01.2 3379 m ²

Gemarkung Mirow
Flur 35

Gemarkung Mirow
Flur 33


Legende

Aufnahme Punkt	Trigon. Punkt	Höhenfestpunkt
Durchlass (Rohrsohle)	Geländehöhe	Einfahrt
Eingang	gemessener Strauch	gemessener Baum
Schieberkappe Wasser	Schacht	Unterkuhrhydrant
Merkzeichen Wasser	Merkzeichen Gas	Merkzeichen Fenneide
Holzmast	Stahlgittermast	Stahlbetonmast
km - Stein	Gefahrzeichen	Vorschriftszeichen
Infotafel	Poller	Bank
Denkmal	Feldstein	Stationszeichen
Höhe Wasserspiegel	Grünland	Wald
Laubwald	Nadelwald	Gehölz
Schif. Rohr. Reet	Grundwasser Beobachtungsrohr	Fließspeil
oberirdische Elektrizitätsl.	Grenzstein	Holzfahrleiste
Zaun	Mauer	

Legende - Grunderwerb

	für den Straßenbau zu erwerbende Fläche	
	für den Straßenbau vorübergehend benötigte Fläche	
	Erwerb für Dritte (Straßenbau)	
	für LBP vorübergehend benötigte Fläche	
	dauernd zu beschränkende Fläche, die durch landschaftspflegerische Maßnahmen besetzt wird	
	Grunderwerbstrassenform: vgl. Unterlage 14.1 Blatt 8-11, M:1:500 (nachträgliche Übernahme: PLAN-ARZENT, Stand 08/2014)	
	Flurstücknummer	
	beanspruchte Fläche in m ²	
	Nr. der beanspruchten Teilfläche des Flurstücks	
	Nr. im Grunderwerbverzeichnis	
	Nr. des betreffenden Grunderwerbplanes	

Nutzungsgrenze
Flurstücksgrenze
Flurgrenze
Gemarkungsgrenze
Kreuzgrenze
Zusammengehörigkeitskahn

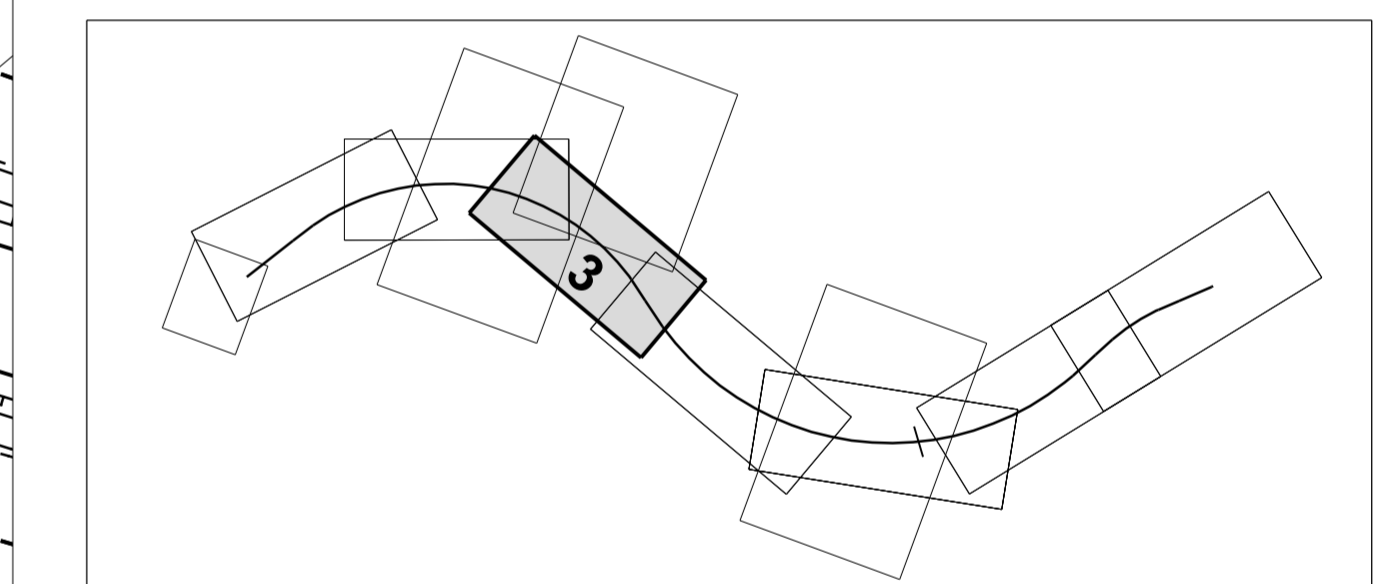

Nr.	Art der Änderung	Datum	Name

MECKLENBURGISCHES INGENIEURBÜRO
FÜR VERKEHRSSBAU GMBH SCHWERIN
ZWEIGNIEDERLASSUNG NEUSTREELITZ

gez. A. Schneider
Leiter der Zweigniederlassung

Neustrelitz, Juni 2018

**STRASSENBAUVERWALTUNG
LAND MECKLENBURG-VORPOMMERN**

Unterlage Nr. 14.1
Blatt Nr. 3

Straße: B 198 Bau-km 0+000.000 bis 0+325.000
(nächster Ort): Mirow

Planfeststellung
B 198 Ortsumgehung Mirow, Westabschnitt

Bau-km 0+875.000 bis 1+360.000

Grunderwerbsplan
Maßstab 1: 500

Gez. M. Gorfach
Juni 2020

Grundplan hergestellt:

	Aufnahme: 02/11 Dettmann/Galenbeck/Kurth
Feldvergleich:	Bezugssystem: Höhe: GK 42/83
Kataster:	Höhe: DHHN 92