


Legende

○ Aufnahmepunkt	△ Trigon. Punkt	○ Höhenpunkt
- Durchlas (Rohrschie)	□ gemessener Strauch	△ Einfahrt
+ Eingang	○ Schacht	○ gemessener Baum
+ Schieberkappe Wasser	○ Merkzeichen Gas	○ Unterflurhydrant
-W Merkzeichen Wasser	■ Stahlgittermast	□ Merkzeichen Fernweide
○ Holzmast	↑ Gefahrzeichen	□ Stahlbetonmast
○ km - Stein	○ Pulver	□ Vorschriftszeichen
□ Infostafel	○ Feldstein	□ Bank
□ Denkmal	○ Grünland	□ Stationszeichen
□ Höhe Wasserspiegel	○ Nadelwald	□ Wald
□ Laubwald	○ Grünwasser-Bochscharngrohr	□ Gehölz
□ Schilf, Rohr, Reet	○ Grenzstein	□ Fließpfad
□ oberirdische Elektrizitätsleitung	□ Mauer	□ Holzpfähle
□ Zaun		□ Holzpfähle

Legende - Grunderwerb

■ für den Straßenbau zu erwerbende Fläche	□ Bereich mit Planänderungen/ eingetragenen 2021
■ für den Straßenbau vorübergehend benötigte Fläche	
■ Erwerb für Dritte (Straßenbau)	
■ für LBP vorübergehend benötigte Fläche	
■ dauernd zu beschränkende Fläche, die durch landschaftsplanologische Maßnahmen belastet wird	
□ Grundwerbstrassenform; vgl. Unterlage 14.1, Blatt 8-11, M1:500 (inschriftliche Übernahme PLAN ANZEIGTE, Stand 06/2014)	
□ Flurstücksnummer	
□ XX	
□ XXX.X XXXX m²	
□ beanspruchte Fläche in m² der besprochenen Teilfläche des Flurstücks Nr. des betreffenden Grundvertrages	
	□ Nutzungsgrenze
	□ Flurstücksgrenze
	□ Flurgrenze
	□ Gemarkungsgrenze
	□ Kreisgrenze
	□ Zusammengehörigkeitslinien

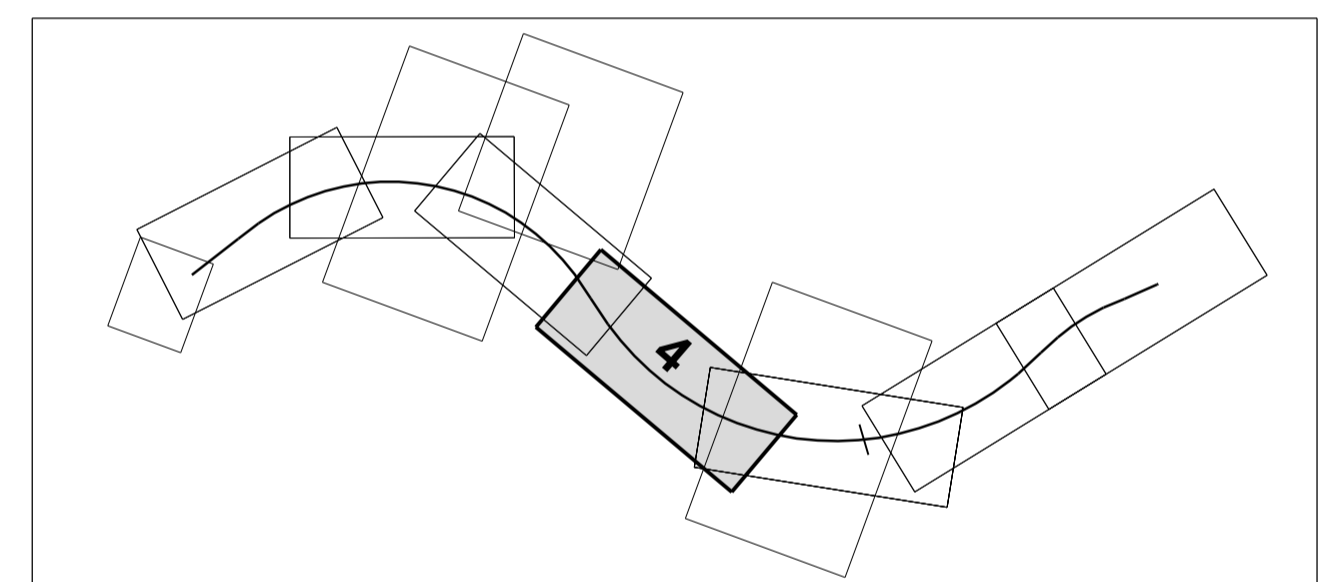

1	Änderung der Grunderwerbsflächen infolge Änderung der Katastergrenzen	28.04.2021	Biernath
Nr.	Art der Änderung	Datum	Name

MECKLENBURGISCHES INGENIEURBÜRO FÜR VERKEHRSBAU GMBH SCHWERIN
ZWEIGNIEDERLASSUNG NEUSTREELITZ
gegr. 1992, 2018
E-Mail: info@meib-ns.de
gegr. A. Schneider
Leiter der Zweigniederlassung

STRASSENBAUVERWALTUNG LAND MECKLENBURG-VORPOMMERN

Unterlage Nr. 14.1
Blatt Nr. 4

Straße: B 198 (nächster Ort): Mirow
Bau-km 0+000.000 bis Bau-km 3+325.000

Planfeststellung
B 198 Ortsumgehung Mirow, Westabschnitt

Bau-km 1+360.000 bis 1+885.000

Aufgestellt: Straßenbaumeister Neustrelitz
gez. Herold
Neustrelitz, Juni 2020

bearbeitet
gezeichnet
geprüft

Juni 2018
Juni 2018
Juni 2018

Wanko
Wanzek
Schneider

Grunderwerbsplan
Maßstab 1:500

Grundplan hergestellt:
MECKLENBURGISCHES INGENIEURBÜRO FÜR VERKEHRSBAU GMBH SCHWERIN
Ludwigslunder Chaussee 72, 19061 Schwerin
Telefon: 0385 29690, Telefax: 0385 2971101

Aufnahme: 02/11 Dettmann/Galenbeck/Kurth
Feldvergleich:
Kataster:

Bezugssystem
Lage: GK 42/83
Höhe: DHHN 92