

Gemarkung Mirow
Flur 35

4.01.1	6326 m ²
4.01.2	3379 m ²

3	4.02.1	133 m ²
	4.02.2	46 m ²


4	4.03.1	915 m ²
	4.03.2	295 m ²

8/12	4.04.1	50 m ²
	4.04.2	1 m ²
	4.04.3	70 m ²

8/11	4.05.1	6699 m ²
	4.05.2	3177 m ²
	4.05.3	63 m ²

○ Aufnahmepunkt	△ Trigon. Punkt	○ Höhenfestpunkt
- Durchlass (Rohrschie)	□ gemessener Strauch	△ Einfahrt
+ Eingang	○ Schacht	○ gemessener Baum
+ Schieberkappe Wasser	○ Merkzeichen Gas	○ Unterflurhydrant
-W Merkzeichen Wasser	□ Merkzeichen Strom	□ Merkzeichen Fernwärme
+ Holzmaat	□ Stahlgittermaat	□ Stahlbetonmaat
○ km - Stein	↑ Gefahrzeichen	↑ Vorschriftszeichen
□ Infostafel	□ Pulver	□ Bank
△ Denkmal	□ Feldstein	□ Stationszeichen
□ Laubwald	□ Grünland	□ Wald
□ Schil, Rohr, Reet	□ Nadelwald	□ Gehölz
□ oberirdische Elektrizitätsleitung	□ Grundwasser-Berechnungspunkt	□ Fließpfad
□ Zaun	□ Grenzstein	□ Holzfließrinne
	□ Mauer	

■ für den Straßenbau zu erwerbende Fläche	■ für den Straßenbau vorübergehend benötigte Fläche	■ Erwerb für Dritte (Straßenbau)	■ für LBP vorübergehend benötigte Fläche
■ Grundstückstrassenform, vgl. Unterlage 14.1, Blatt 8-11, Mf. 500 (inschriftliche Übernahme PLAN ANZEIGT, Stand 06/2014)	■ Flurstücksnummer	■ besprochene Fläche in m ² für den besprochenen Teilfläche des Flurstücks Nr. im Grundbesitzverzeichnis	■ Nutzungsgrenze
■ Flurstücksnummer	■ Flurstücksgrenze	■ Flurstücksgrenze	■ Flurstücksgrenze
■ Flurstücksnummer	■ Flurstücksgrenze	■ Flurstücksgrenze	■ Flurstücksgrenze
■ Flurstücksnummer	■ Flurstücksgrenze	■ Flurstücksgrenze	■ Flurstücksgrenze

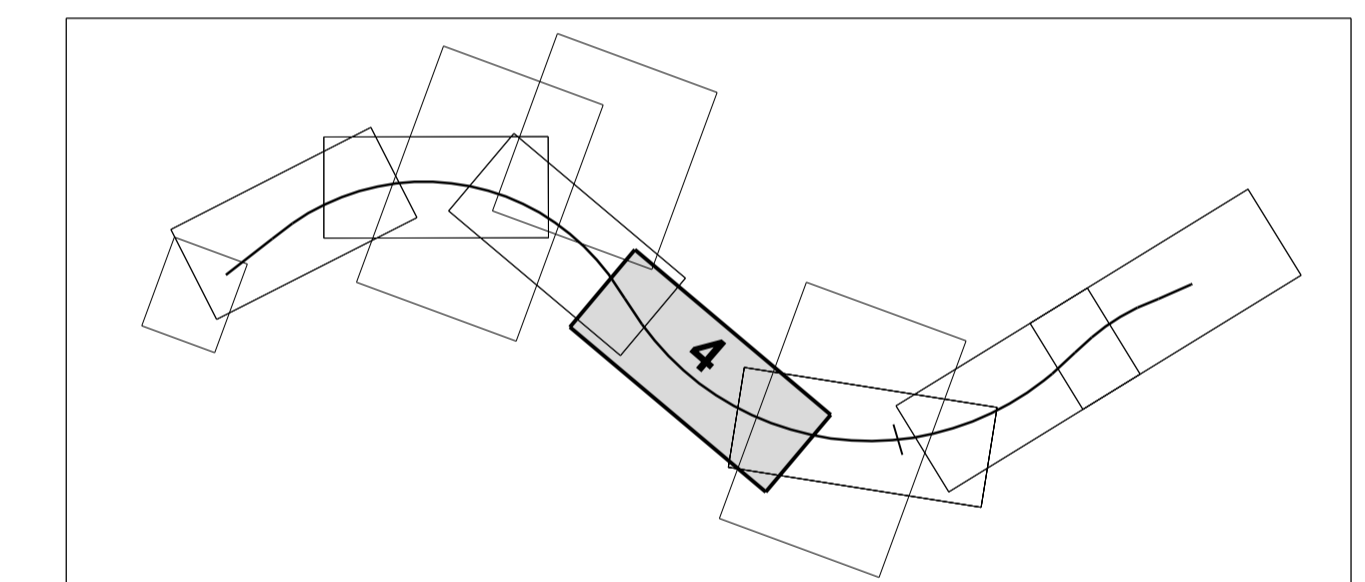

Nr.	Art der Änderung	Datum	Name

MECKLENBURGISCHES INGENIEURBÜRO FÜR VERKEHRSBAU GMBH SCHWERIN ZWEIGNIEDERLASSUNG NEUSTREELITZ		F:\Arbeits\2020\14.1\14.1-198-OU-Mirow-West.dwg (Druckdatum: 20.06.2020)	
gez. A. Schneider	Leiter der Zweigniederlassung	gezt. Juni 2018	Wanzek
		gepr. Juni 2018	Schneider

STRASSENBAUVERWALTUNG LAND MECKLENBURG-VORPOMMERN		Unterlage Nr. 14.1	
Straße: B 198 (nächster Ort): Mirow		Bau-km 0+000.000 bis Bau-km 3+325.000	Blatt Nr. 4
bearbeitet		Juni 2018	Wanzek
gepr. Juni 2018		Wanzek	
gepr. Juni 2018		Schneider	

Planfeststellung B 198 Ortsumgehung Mirow, Westabschnitt		Grunderwerbsplan	
Bau-km 1+360.000 bis 1+850.000		Maßstab 1 : 500	
Aufgestellt: Straßenbauamt Neustrelitz, Juni 2020		gepr. Juni 2020	
gezt. Herold		gezt. M. Górfalch	

Grundplan hergestellt:	Aufnahme: 02/11 Dettmann/Galenbeck/Kurth	Bezugssystem: Lage: GK 42/83
Kataster:	Feldvergleich:	Höhe: DHHN 52