

8/11
4.05.1 6699 m ²
4.05.2 3177 m ²
4.05.3 63 m ²

11
5.04.1 2378 m ²
5.04.2 488 m ²
5.04.3 250 m ²

10
5.01.1 169 m ²
5.01.2 1275 m ²
5.01.3 19 m ²

13/1
5.02.1 5 m ²

12
5.03.1 12 m ²
5.03.2 14 m ²

16
5.05.1 130 m ²
5.05.2 32 m ²
5.05.3 170 m ²

17
5.06.1 13582 m ²
5.06.2 4012 m ²
5.06.3 65 m ²
5.06.4 135 m ²

1
5.09.1 57 m ²
5.09.2 550 m ²
5.09.3 5 m ²
5.09.4 108 m ²
5.09.5 7 m ²

2
5.10.1 224 m ²
5.10.2 455 m ²
5.10.3 291 m ²
5.10.4 44 m ²

89
5.11.1 570 m ²
5.11.2 393 m ²
5.11.3 34 m ²
5.11.4 352 m ²
5.11.5 7 m ²

18
5.07.1 78 m ²
5.07.2 334 m ²
5.07.3 35 m ²
5.07.4 10 m ²

19
5.08.1 282 m ²
5.08.2 2 m ²
5.08.3 14 m ²

29
5.14.1 11 m ²
5.14.2 4 m ²


103
5.12.1 1268 m ²
5.12.2 745 m ²
5.12.3 2 m ²
5.12.4 13 m ²

104
5.13.1 290 m ²
5.13.2 4 m ²

1/2
6.01.1 3642 m ²
6.01.2 499 m ²
6.01.3 643 m ²
6.01.4 92 m ²

Legende		
Aufnahmepunkt	Trigon. Punkt	Höhenfestpunkt
Durchlass (Rohrschle)	Geländehöhe	Einfahrt
Eingang	gemessener Strauch	gemessener Baum
Schieberkappe Wasser	Schacht	Unterflurhydrant
Merkszeichen Wasser	Merkszeichen Gas	Merkszeichen Fernwärme
Holzmaast	Stahlgittermaast	Stahlbetonmaast
km - Stein	Gefahrzeichen	Vorschriftszeichen
Infostafel	Poker	Bank
Denkmal	Feldstein	Stationszeichen
Höhe Wasserspiegel	Grünland	Wald
Laubwald	Nadelwald	Gehölz
Schilf, Rohr, Reet	Grünwasser-Beobachtungsrohr	Fließblei
oberirdische Elektrizität	Grenzstein	Holzpfahlreihe
Zaun	Mauer	

Legende - Grunderwerb	
(orange) für den Straßenbau zu erwerbende Fläche	
(green) für den Straßenbau vorübergehend benötigte Fläche	
(brown) Erwerb für Dritte (Straßenbau)	
(green with dots) für LBP vorübergehend benötigte Fläche	
(blue with dots) dauernd zu beschränkende Fläche, die durch landschaftspflegerische Maßnahmen beseitigt wird	
(dashed line) Grundstücksgrenzen (insgesamt, vgl. Unterlage 14.1, Blatt 8-11, Mf. 500 (inschriftliche Übernahme: PLAN ANZEIG. Stand 08/2014))	Nützigkeitsgrenze
(XX) Flurstücksnummer	Flurstücksgrenze
(XXX.X) XXXX m ²	Gemarkungsgrenze
(dotted line) Grenzlinie	Kriegsgrenze
(dashed line) Grenzlinie	Zusammengehörigkeitskanten

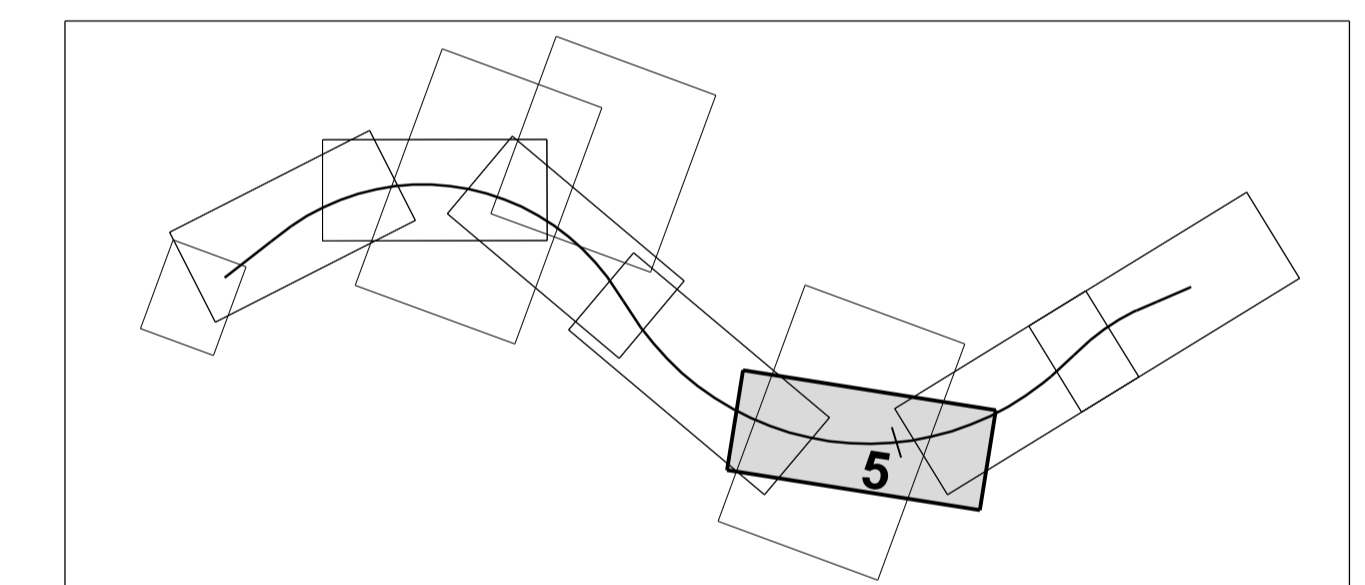

Art der Änderung			Datum	Name
Nr.				

MECKLENBURGISCHES INGENIEURBÜRO FÜR VERKEHRSSBAU GMBH SCHWERIN ZWEIFIEDERLASSUNG NEUSTREITZ		Datum	Zeichen
gez. A. Schneider		Bearb.: Juni 2018	Wanko
Leiter der Zweigstellenleitung		Gez.: Juni 2018	Wanzek
		Gepr.: Juni 2018	Schneider

STRASSENBAUVERWALTUNG LAND MECKLENBURG-VORPOMMERN		Unterlage Nr. 14.1
Straße: B 198		Blatt Nr. 5
Bau-km 0+000.000 bis Bau-km 3+325.000		Reg. Nr.
(nächster Ort): Mirow		Datum
bearbeitet		Zeichen
geprüft		
Juni 2020		gez. M. Górlach

Planfeststellung B 198 Ortsumgehung Mirow, Westabschnitt		Grunderwerbsplan
Bau-km 1+855.000 bis 2+420.000		Maßstab 1 : 500
Aufgestellt: Straßenbaumt Neustrelitz		
gez. Herold		
Neustrelitz, Juni 2020		

Grundplan hergestellt:		Aufnahme: 02/11 Dettmann/Galenbeck/Kurth
Feldvergleich:		Bezugssystem
Kataster:		Lage: GK 42/83
		Höhe: DHHN 52