


Legende

Aufnahme Punkt	Trigon. Punkt	Höhenfestpunkt
Durchlas (Rohrsohle)	Geländehöhe	Einfahrt
Eingang	gemessener Strauch	gemessener Baum
Schieberkappe Wasser	Schucht	Unterfuhrdrant
Merkzeichen Wasser	Merkzeichen Gas	Merkzeichen Fernmelde
Holzmast	Stahlgerüst	Stahlbetonmast
km - Stein	Gefährzeichen	Vorschrittszeichen
Infotafel	Poller	Bank
Denkmal	Feldstein	Stationszeichen
Höhe Wasserspiegel	Grünland	Wald
Laubwald	Nadelwald	Gehölz
Schiff, Rohr, Reet	Grundwasser Beobachtungsrohr	Fließpfeil
oberirdische Elektrizität	Grenzstein	Holzfahrspur
Zaun	Mauer	

Legende - Grunderwerb

	für den Straßenbau zu erwerbende Fläche		Bereich mit Planänderungen/-ergänzungen 2021
	für den Straßenbau vorübergehend benötigte Fläche		Nutzungsgrenze
	Erwerb für Dritte (Straßenbau)		Flurstücksgrenze
	dauern zu beschränkende Fläche		Flurgrenze
	für LBP vorübergehend benötigte Fläche		Gemarkungsgrenze
	dauern zu beschränkende Fläche, die durch landschaftspflegerische Maßnahmen belastet wird		Kreisgrenze
	Grunderwerb freizeitenfrei, vgl. Unterlage 14.1, Blatt 8-11, M.1.500 (natürliche Übernahme: PLAN AKZENT, Stand 08/2014)		Zusammenhängigkeiten
	Flurstücksnummer		
	X.XXX XXXX m²		
	beanspruchte Fläche in m²		
	Nr. der beanspruchten Teilfläche des Flurstücks		
	88.Nr. im Grunderwerbverzeichnis		
	Nr. des betreffenden Grunderwerbsplanes		

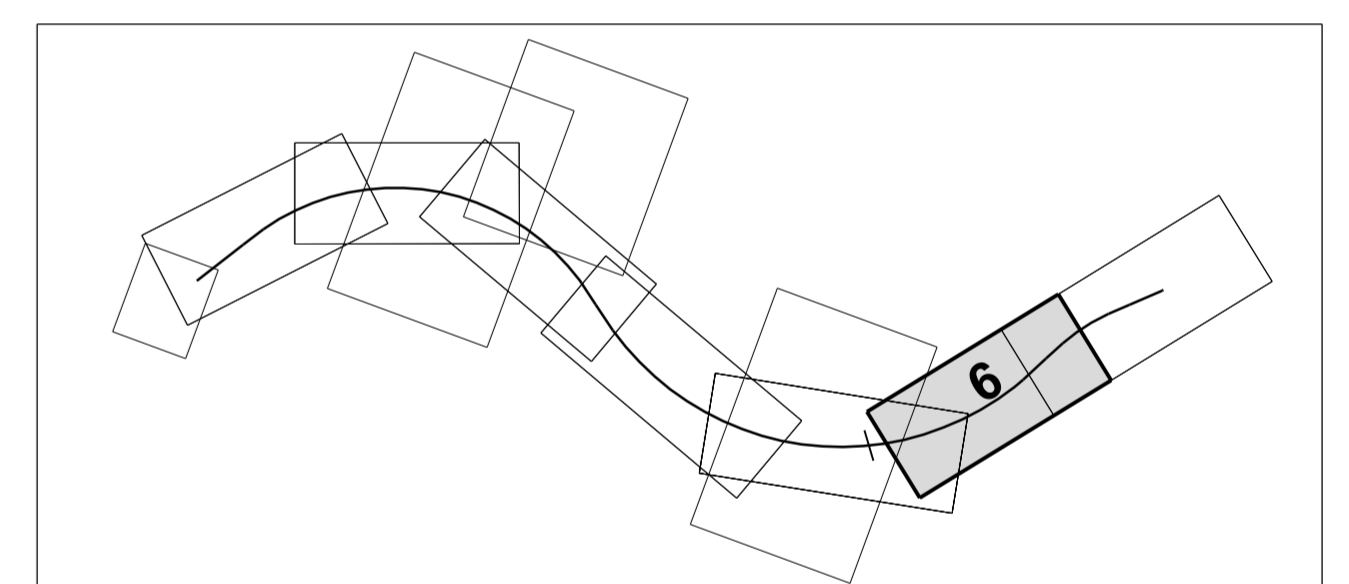

1	Änderung der Grunderwerbflächen infolge Änderung der Katastergrenzen	28.04.2021	Biermath
Nr.	Art der Änderung	Datum	Name

MECKLENBURGISCHES INGENIEURBÜRO FÜR VERKEHRSBAU GMBH SCHWERIN
ZWEIGNIEDERLASSUNG NEUSTRELITZ
Tugenerstraße 21, 17235 Neustrelitz
Telefon: 039814687-77
E-Mail: mecklenburger@neustrelitz.de
gez. A. Schneider
Leiter der Zweigniederlassung

FIA: WWA0815181118719 B 108 OJ Mirow West
P.V.P. LP 2020 010
Datum: 21.02.2020
Datum: Zeichen
Bearb.: Juni 2018 Wanko
Gez.: Juni 2018 Wanzek
Gepr.: Juni 2018 Schneider

STRASSENBAUVERWALTUNG LAND MECKLENBURG-VORPOMMERN

Unterlage Nr. 14.1
Blatt Nr. D 6

Straße: B 198 Bau-km 0+000.000 bis 3+325.000
(nächster Ort): Mirow

Planfeststellung
B 198 Ortsumgehung Mirow, Westabschnitt

Bearbeitet: []
gezeichnet: []
geprüft: Juni 2020
gez. M. Gorfach

Grunderwerbsplan
Maßstab 1:500

Bau-km 2+420.000 bis 2+900.000

Aufgestellt:
Straßenbaumt Neustrelitz
gez. Harold
Neustrelitz, Juni 2020

Grundplan hergestellt:
MECKLENBURGISCHES INGENIEURBÜRO FÜR VERKEHRSBAU GMBH SCHWERIN
Langehäuser Chaussee 72, 19051 Schwerin
Telefon: 038526990 Telefax: 0385267127

Aufnahme: 02/11 Dettmann/Galenbeck/Kurth
Feldvergleich:
Kataster:

Bezugssystem
Lage: GK 42083
Höhe: DHHN 92