



Legende

	Aufnahmepunkt		Trigon. Punkt		Höhenfestpunkt
	Durchlass (Rohrsohle)		Geländehöhe		Einfahrt
	Eingang		gemessener Strauch		gemessener Baum
	Schieberkappe Wasser		Schacht		Unterfuhrdrain
	Merkszeichen Wasser		Merkszeichen Gas		Merkszeichen Fenneide
	Holzmast		Stahlgerüstmast		Stahlbetonmast
	km - Stein		Gefährzeichen		Vorschriftszeichen
	Infotafel		Polier		Bank
	Denkmal		Feldstein		Stationszeichen
	Höhe Wasserspiegel		Grünland		Wald
	Laubwald		Nadelwald		Gehölz
	Schiff, Rohr, Reet		Grundwasser		Fließpfeil
	oberirdische Elektrizität		Bockschuttröhre		Fließpfeil
	Zaun		Grenzstein		Holzflurreihe
			Mauer		

Legende - Grunderwerb

	für den Straßenbau zu erwerbende Fläche
	für den Straßenbau vorübergehend benötigte Fläche
	Erwerb für Dritte (Straßenbau)
	dauernd zu beschränkende Fläche
	für LBP vorübergehend benötigte Fläche
	dauernd zu beschränkende Fläche, die durch landschaftspflegerische Maßnahmen belastet wird


Grunderwerbstrassenform, vgl. Unterlage 14.1, Blatt 8-11, Nr. 500 (nachrichtliche Übernahme: PLAN ANZEIGEN, Stand 08/2014)

Flurstücksnummer

XX XXXX m²

beanspruchte Fläche in m²
Nr. der beanspruchten Teilfläche des Flurstücks
Rd. Nr. im Grunderwerbverzeichnis
Nr. des betreffenden Grunderwerbsplanes

Nutzungsgrenze
Flurstücksgrenze
Fluggrenze
Gemarkungsgrenze
Kreuzgrenze
Zusammenhängigkeiten

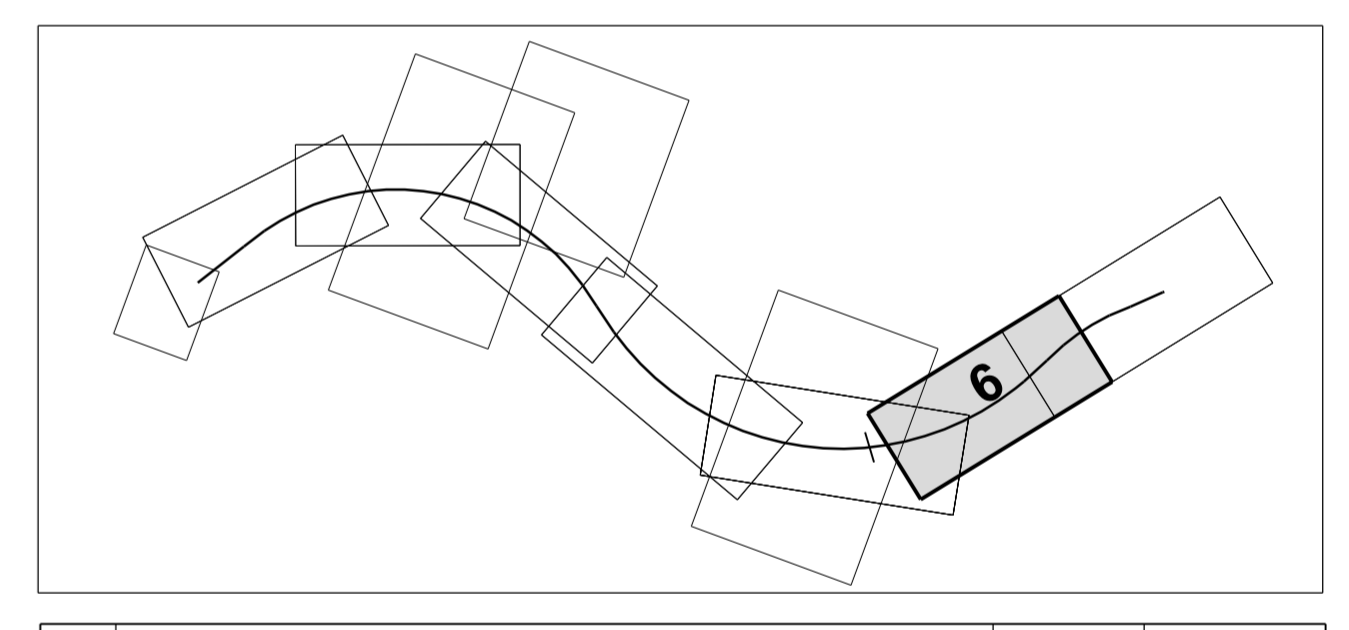

Nr.	Art der Änderung	Datum	Name

MECKLENBURGISCHES INGENIEURBÜRO
FÜR VERKEHRSSBAU GMBH SCHWERIN
ZWEIGNIEDERLASSUNG NEUSTREELITZ

Tagungsstraße 21, 17235 Neustrelitz
Telefon: 03981687-7
E-Mail: anfrage@mv-ingenieur.de

gez. A. Schneider
Leiter der Zweigniederlassung

FIA-WISSENSTRASSE 116/117/18 B 198 OJ Mirow West
PLZ PLP 2000
Datum: 17.08.2020

Bearb.: Juni 2018 Wanko
Gez.: Juni 2018 Wanzek
Gepr.: Juni 2018 Schneider

**STRASSENBAUVERWALTUNG
LAND MECKLENBURG-VORPOMMERN**

Unterlage Nr. 14.1
Blatt Nr. 6

Straße: B 198 Bau-km 0+000.000 bis 3+325.000
(nächster Ort): Mirow

Planfeststellung
B 198 Ortsumgehung Mirow, Westabschnitt

Bearbeitet: 17.08.2020
Gepr.: Juni 2020
Gez. M. Görlich

Grunderwerbsplan
Maßstab 1:500

Grundplan hergestellt:

MECKLENBURGISCHES INGENIEURBÜRO FÜR VERKEHRSSBAU GMBH SCHWERIN
Lübbegauer Chaussee 72, 19051 Schwerin
Telefon: 03852660 Telefax: 0385237127

Aufnahme: 02/11 Dettmann/Galenbeck/Kurth
Feldvergleich:
Kataster:

Bezugssystem
Lüge: GR 42/83
Höhe: DTMN 52

Ungültig, siehe Deckblatt