




**LEGENDE**

-  geplante WEA
-  100m Wirkzone ab Rotoraußenkante

Kartengrundlage: Luftbild mit geschützten Biotopen, Umweltkarten MV 2019


<b>Windeignungsgebiet Schlaage</b>		
mittelbare Beeinträchtigungen		
AUFTRAGGEBER:		
AUFTRAGNEHMER:	<b>STADT LAND FLUSS</b> Dorfstraße 6 18211 Rabenhorst Tel.: 038203 - 7 33 99 0 Fax.: 038203 - 7 33 99 3	
DATUM:	MAßSTAB:	PLANNUMMER:
24.04.2019	1:15.000	

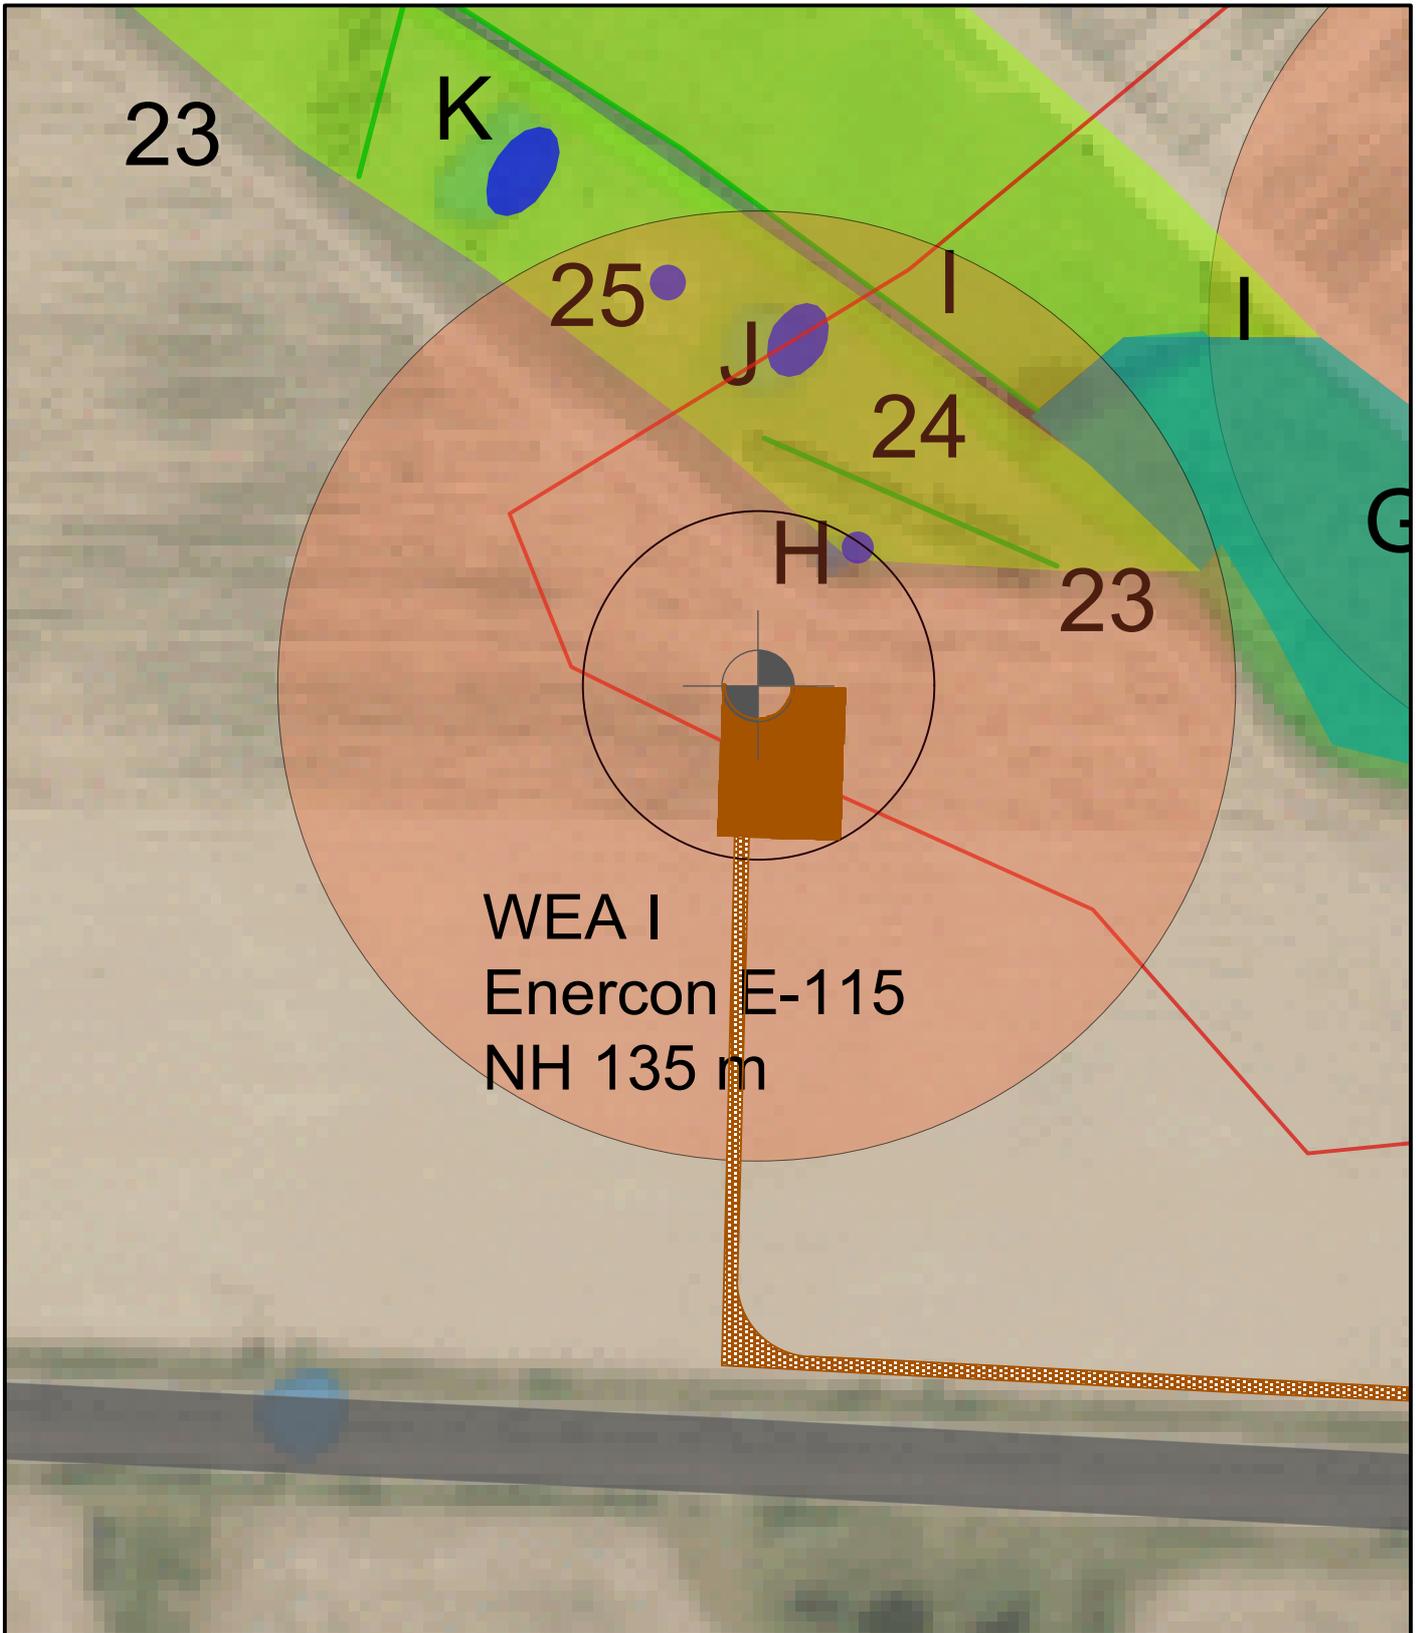


WEA I  
Enercon E-115  
NH 135 m

**LEGENDE**

- geplante WEA
- 100m Wirkzone ab Rotoraußenkante
- Wald, feucht-nass
- Mischwald
- Forst (Kiefer)
- Grünland
- Acker
- Feldgehölz
- Gebüsch
- lineare Gehölzstrukturen
- Feldrain
- Einzelbaum, Einzelstrauch
- Senke, feucht-nass
- Gewässer
- Graben

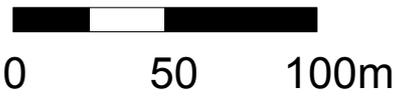

Windeignungsgebiet Schlage		
mittelbare Beeinträchtigungen		
AUFTRAGGEBER:		
AUFTRAGNEHMER:	STADT LAND FLUSS Dorfstraße 6 18211 Rabenhorst Tel.: 038203 - 7 33 99 0 Fax.: 038203 - 7 33 99 3	
DATUM: 24.08.2019	MAßSTAB: 1: 2.500	PLANNUMMER:

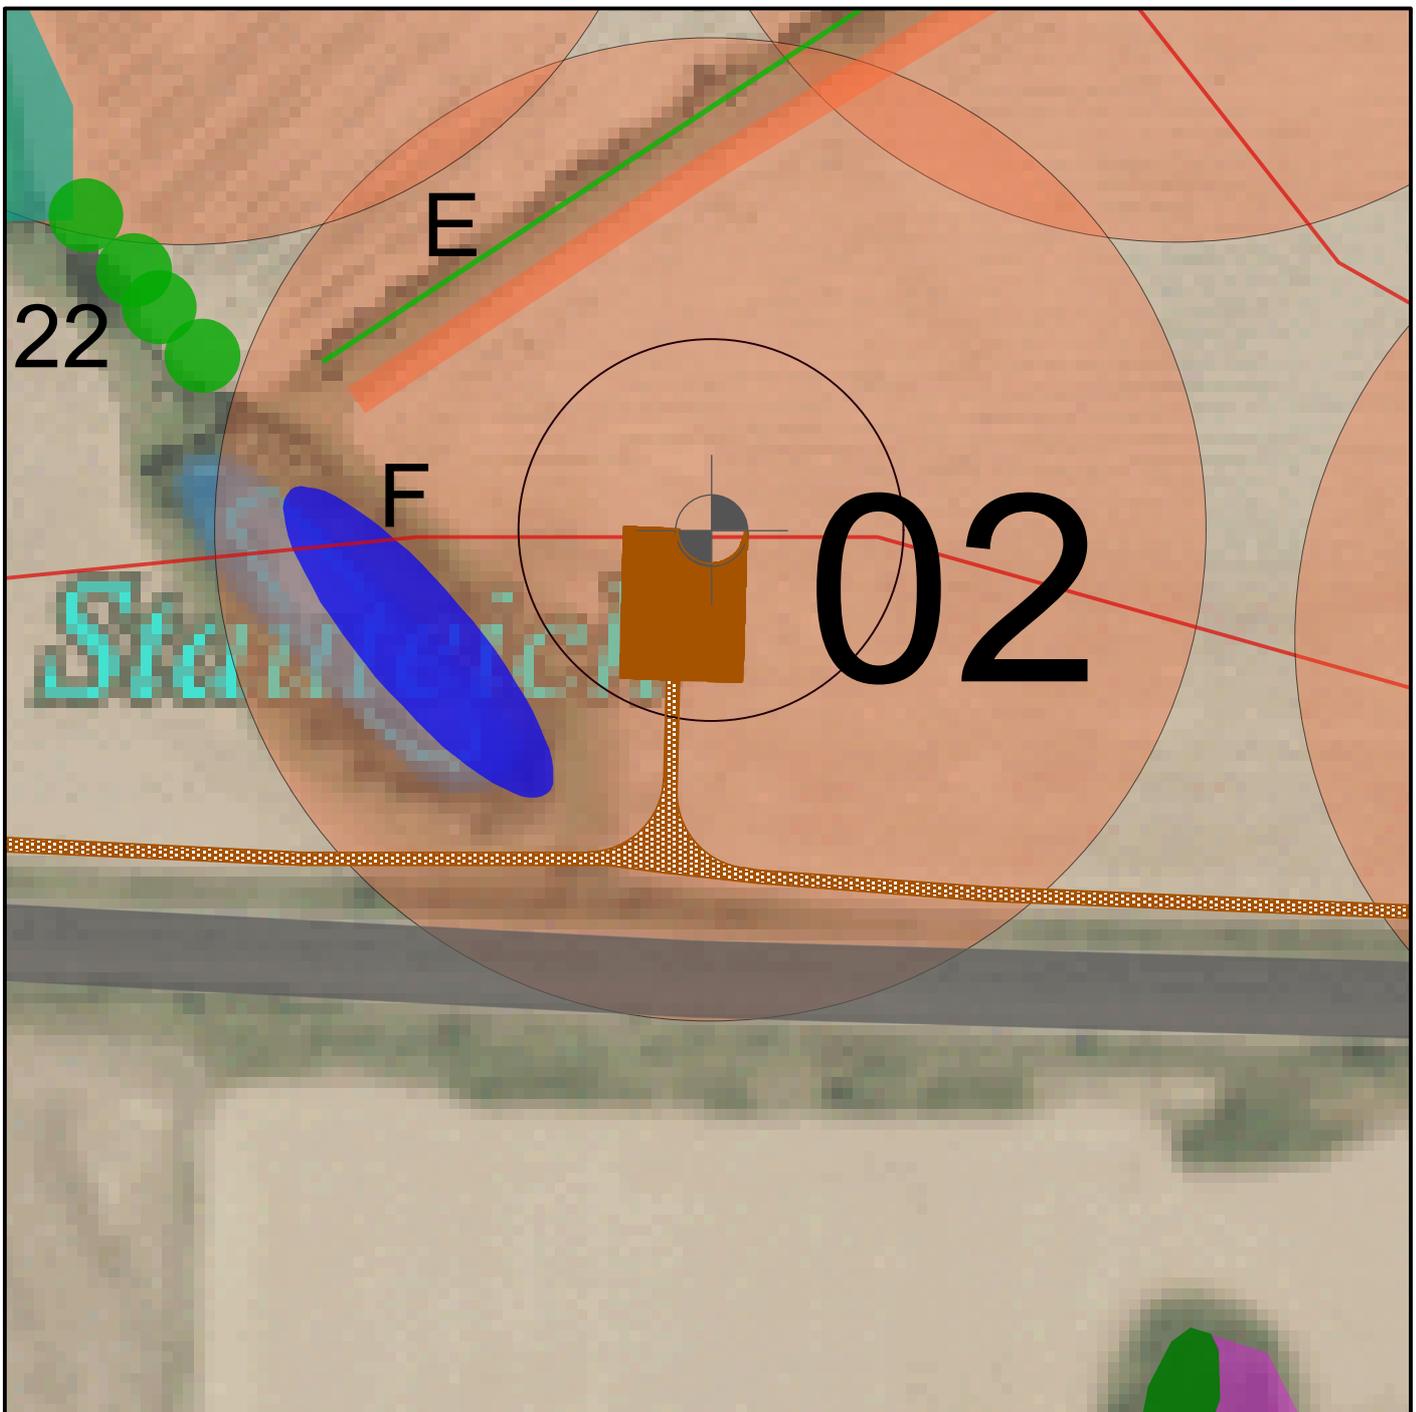

### LEGENDE

- geplante WEA
- 100m Wirkzone ab Rotoraußenkante
- Wald, feucht-nass
- Mischwald
- Forst (Kiefer)
- Grünland
- Acker
- Feldgehölz
- Gebüsch
- lineare Gehölzstrukturen
- Feldrain
- Einzelbaum, Einzelstrauch
- Senke, feucht-nass
- Gewässer
- Graben



### Windeignungsgebiet Schlage

mittelbare Beeinträchtigungen

AUFTRAGGEBER:		
AUFTRAGNEHMER:	<b>STADT LAND FLUSS</b> Dorfstraße 6 18211 Rabenhorst Tel.: 038203 - 7 33 99 0 Fax.: 038203 - 7 33 99 3	
DATUM:	MAßSTAB:	PLANNUMMER:
24.08.2019	1: 2.500	



## LEGENDE


- geplante WEA
- 100m Wirkzone ab Rotoraußenkante
- Wald, feucht-nass
- Mischwald
- Forst (Kiefer)
- Grünland
- Acker
- Feldgehölz
- Gebüsch
- lineare Gehölzstrukturen
- Feldrain
- Einzelbaum, Einzelstrauch
- Senke, feucht-nass
- Gewässer
- Graben



## Windeignungsgebiet Schlage

mittelbare Beeinträchtigungen


AUFTRAGGEBER:		
AUFTRAGNEHMER:	STADT LAND FLUSS Dorfstraße 6 18211 Rabenhorst Tel.: 038203 - 7 33 99 0 Fax.: 038203 - 7 33 99 3	
DATUM: 24.08.2019	MAßSTAB: 1: 2.500	PLANNUMMER:

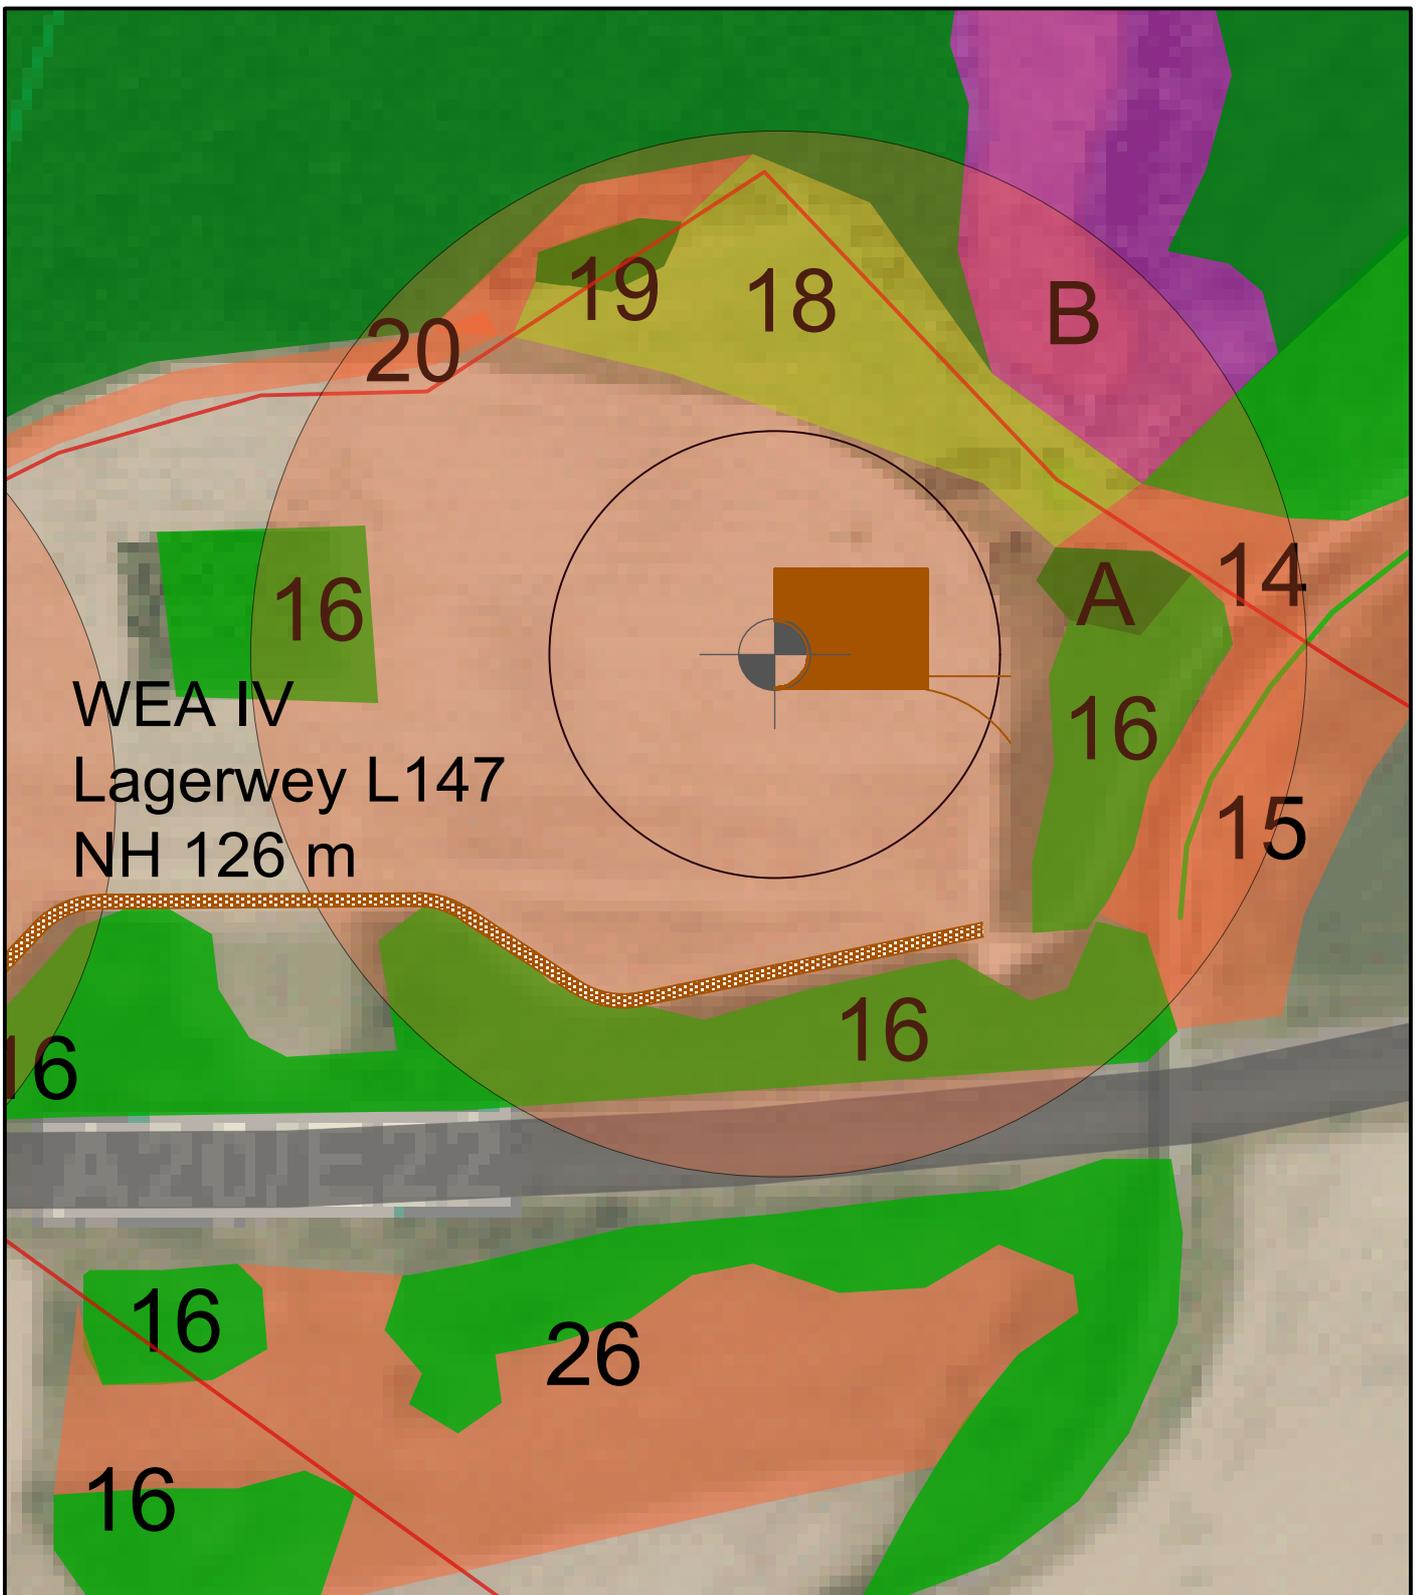


WEA IV  
 Lagerwey L147  
 NH 126 m

**LEGENDE**

- geplante WEA
- 100m Wirkzone ab Rotoraußenkante
- Wald, feucht-nass
- Mischwald
- Forst (Kiefer)
- Grünland
- Acker
- Feldgehölz
- Gebüsch
- lineare Gehölzstrukturen
- Feldrain
- Einzelbaum, Einzelstrauch
- Senke, feucht-nass
- Gewässer
- Graben

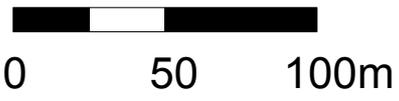

Windeignungsgebiet Schlag		
mittelbare Beeinträchtigungen		
AUFTRAGGEBER:		
AUFTRAGNEHMER:	STADT LAND FLUSS Dorfstraße 6 18211 Rabenhorst Tel.: 038203 - 7 33 99 0 Fax.: 038203 - 7 33 99 3	
DATUM: 24.08.2019	MAßSTAB: 1: 2.500	PLANNUMMER:

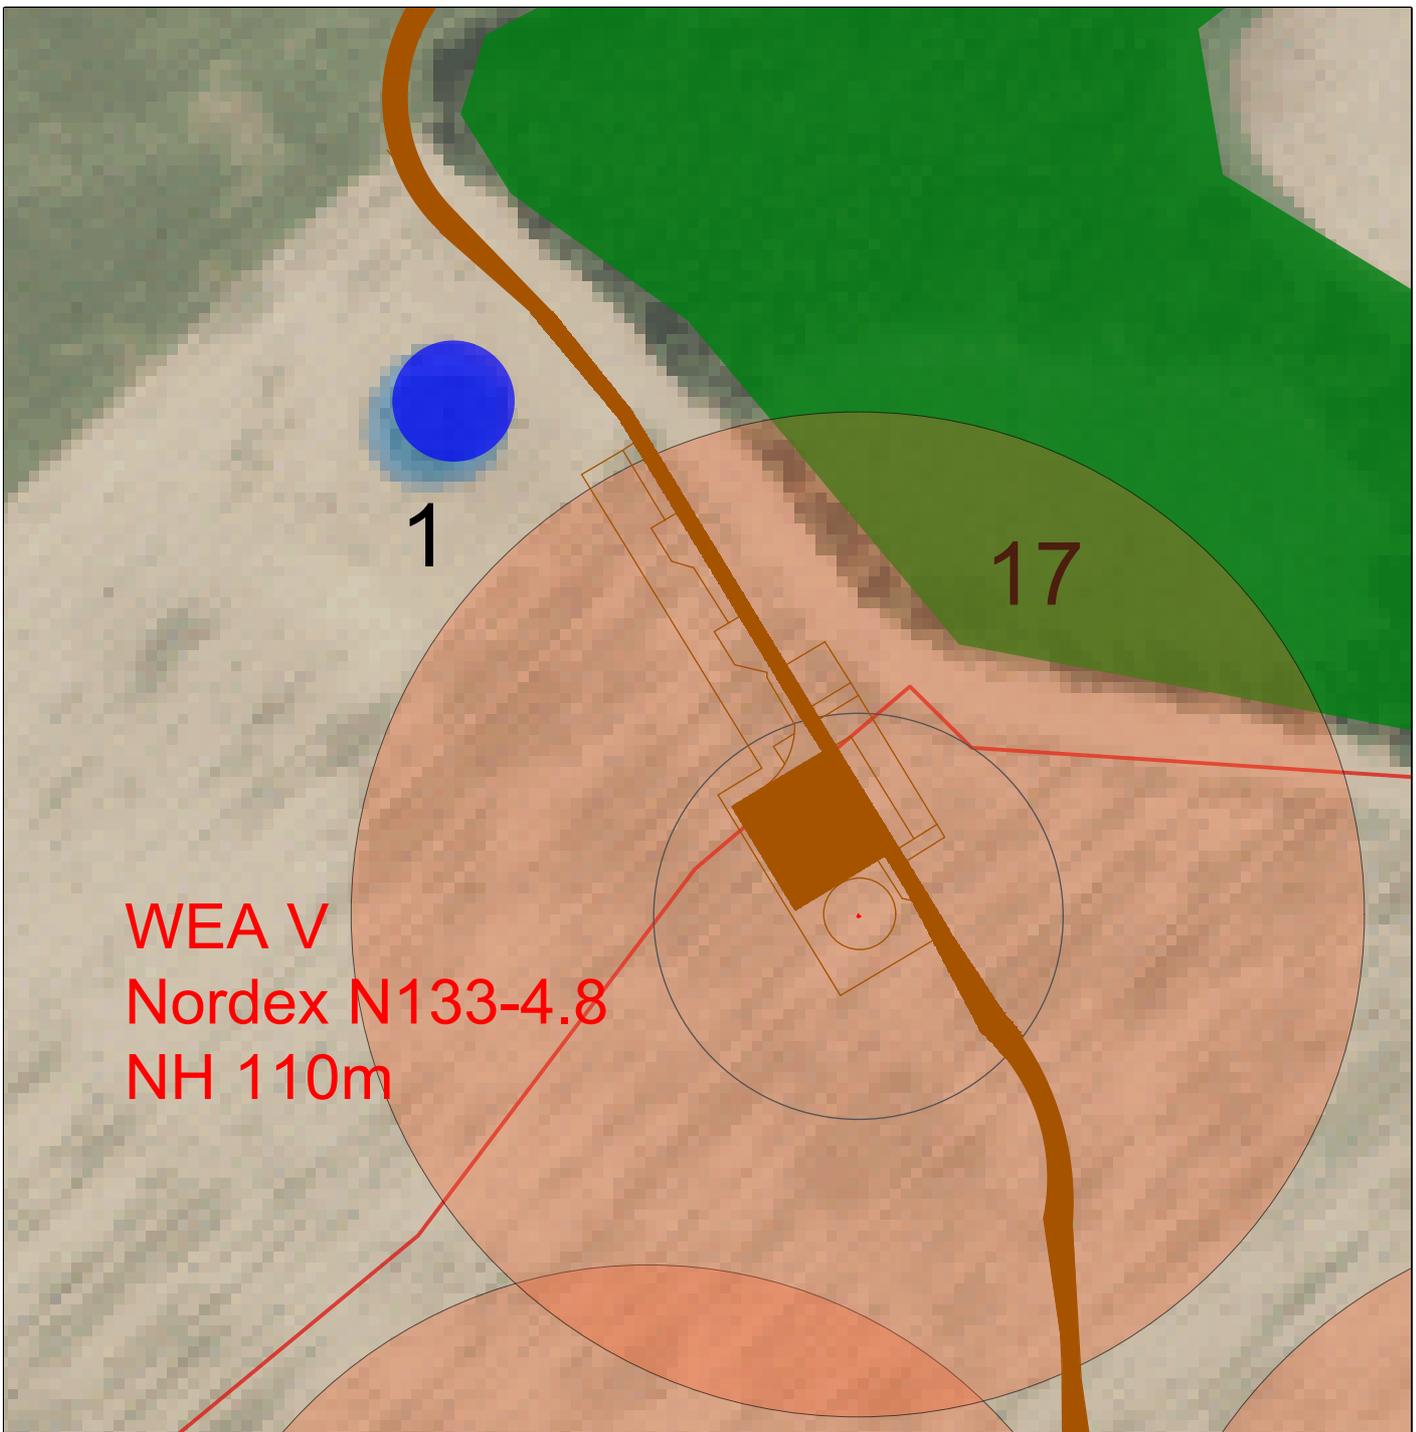


WEA V  
 Nordex N133-4.8  
 NH 110m

LEGENDE

- geplante WEA
- 100m Wirkzone ab Rotoraußenkante
- Wald, feucht-nass
- Mischwald
- Forst (Kiefer)
- Grünland
- Acker
- Feldgehölz
- Gebüsch
- lineare Gehölzstrukturen
- Feldrain
- Einzelbaum, Einzelstrauch
- Senke, feucht-nass
- Gewässer
- Graben



Windeignungsgebiet Schlage		
mittelbare Beeinträchtigungen		
AUFTRAGGEBER:		
AUFTRAGNEHMER:	STADT LAND FLUSS Dorfstraße 6 18211 Rabenhorst Tel.: 038203 - 7 33 99 0 Fax.: 038203 - 7 33 99 3	
DATUM: 24.08.2019	MAßSTAB: 1: 2.500	PLANNUMMER:

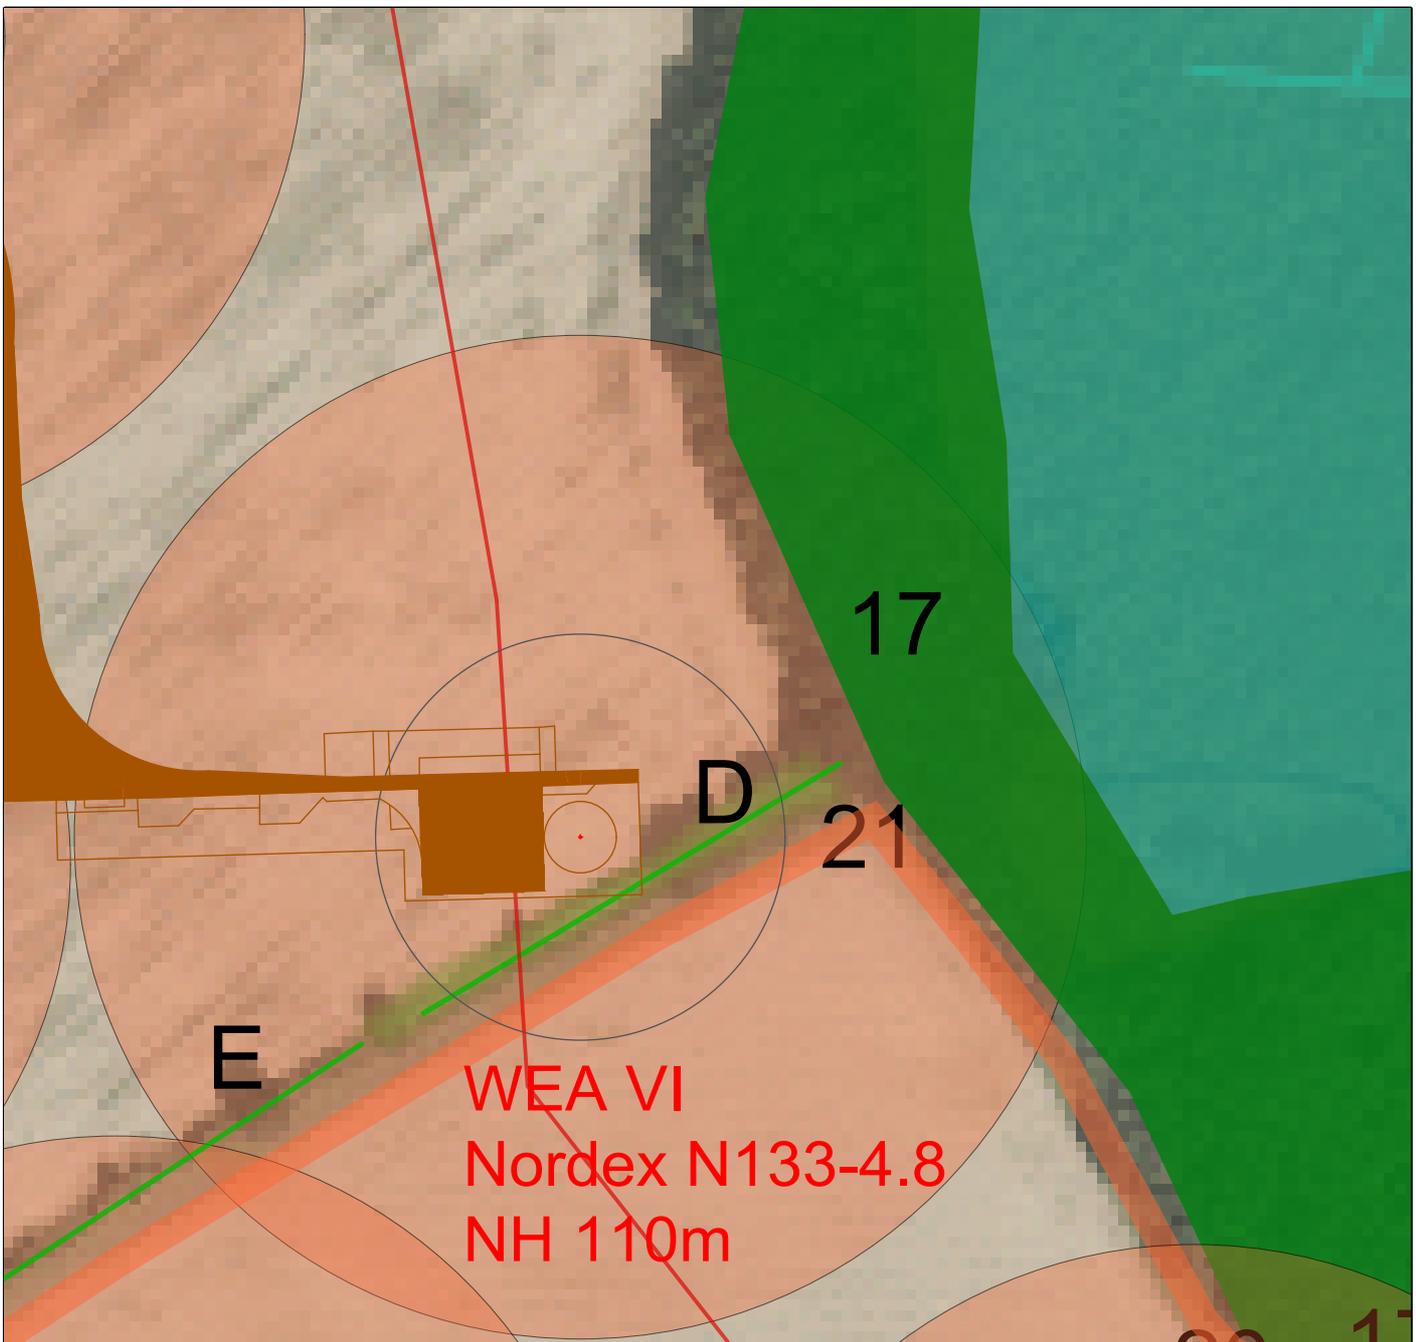


**LEGENDE**

- geplante WEA
- 100m Wirkzone ab Rotoraußenkante
- Wald, feucht-nass
- Mischwald
- Forst (Kiefer)
- Grünland
- Acker
- Feldgehölz
- Gebüsch
- lineare Gehölzstrukturen
- Feldrain
- Einzelbaum, Einzelstrauch
- Senke, feucht-nass
- Gewässer
- Graben



Windeignungsgebiet Schlage		
mittelbare Beeinträchtigungen		
AUFTRAGGEBER:		
AUFTRAGNEHMER:	STADT LAND FLUSS Dorfstraße 6 18211 Rabenhorst Tel.: 038203 - 7 33 99 0 Fax.: 038203 - 7 33 99 3	
DATUM: 24.08.2019	MAßSTAB: 1: 2.500	PLANNUMMER:

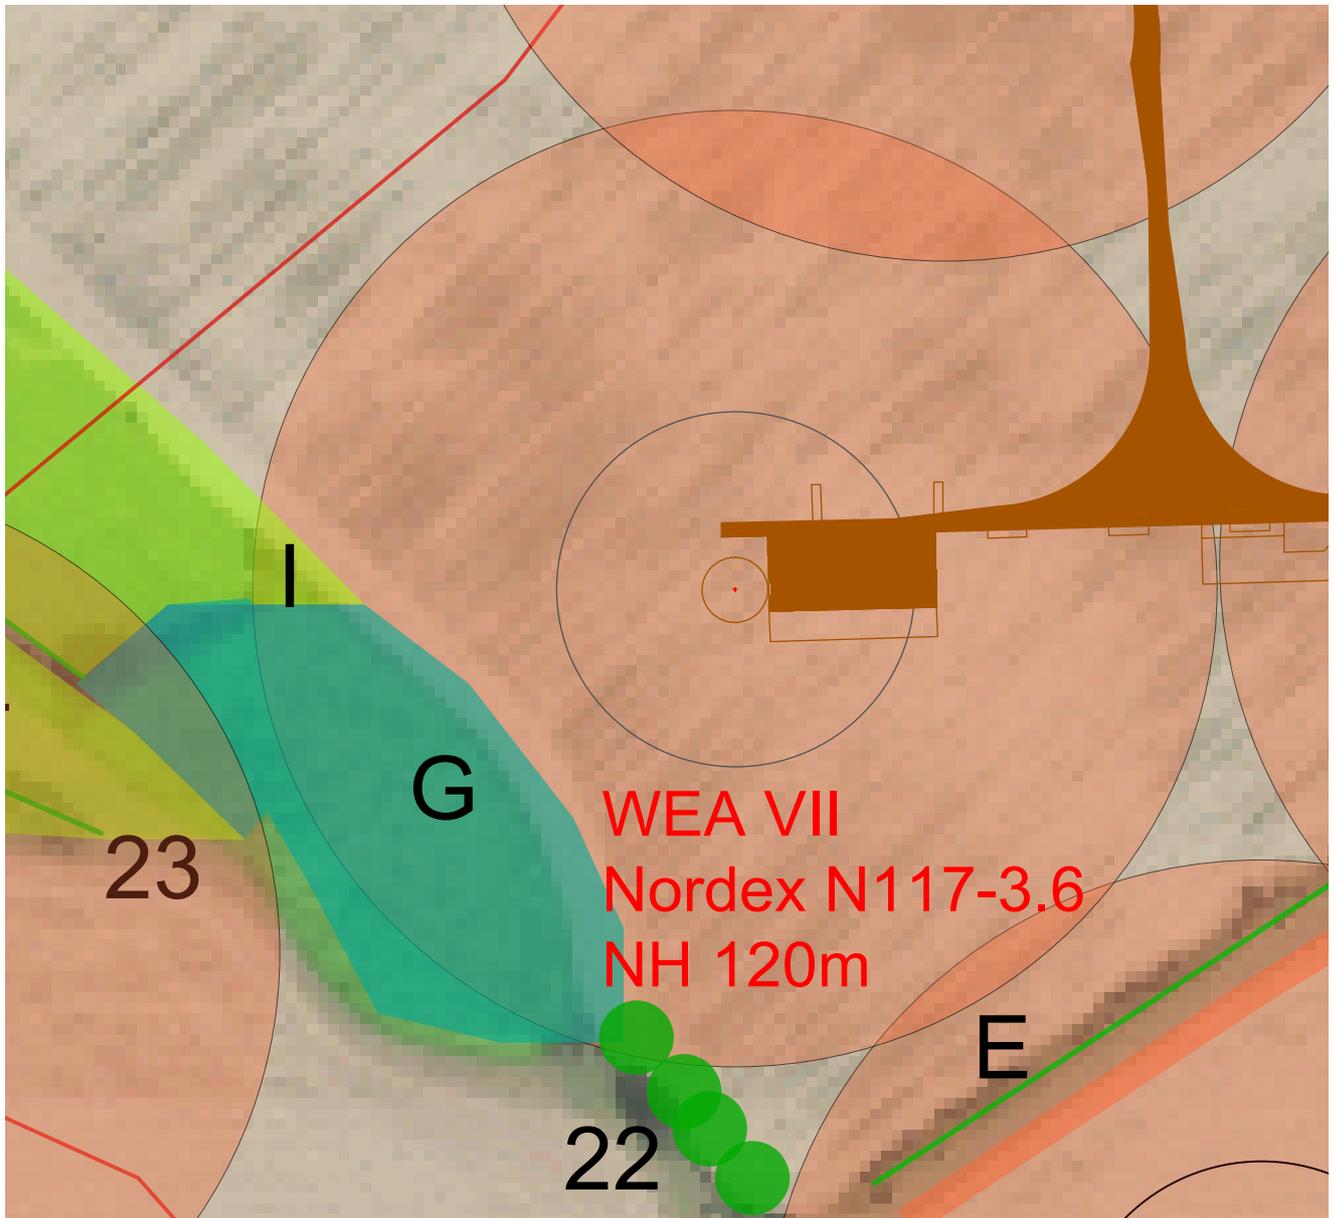

**LEGENDE**

- geplante WEA
- 100m Wirkzone ab Rotoraußenkante
- Wald, feucht-nass
- Mischwald
- Forst (Kiefer)
- Grünland
- Acker
- Feldgehölz
- Gebüsch
- lineare Gehölzstrukturen
- Feldrain
- Einzelbaum, Einzelstrauch
- Senke, feucht-nass
- Gewässer
- Graben



Windeignungsgebiet Schlage		
mittelbare Beeinträchtigungen		
AUFTRAGGEBER:		
AUFTRAGNEHMER:	STADT LAND FLUSS Dorfstraße 6 18211 Rabenhorst Tel.: 038203 - 7 33 99 0 Fax.: 038203 - 7 33 99 3	
DATUM: 24.08.2019	MAßSTAB: 1: 2.500	PLANNUMMER: