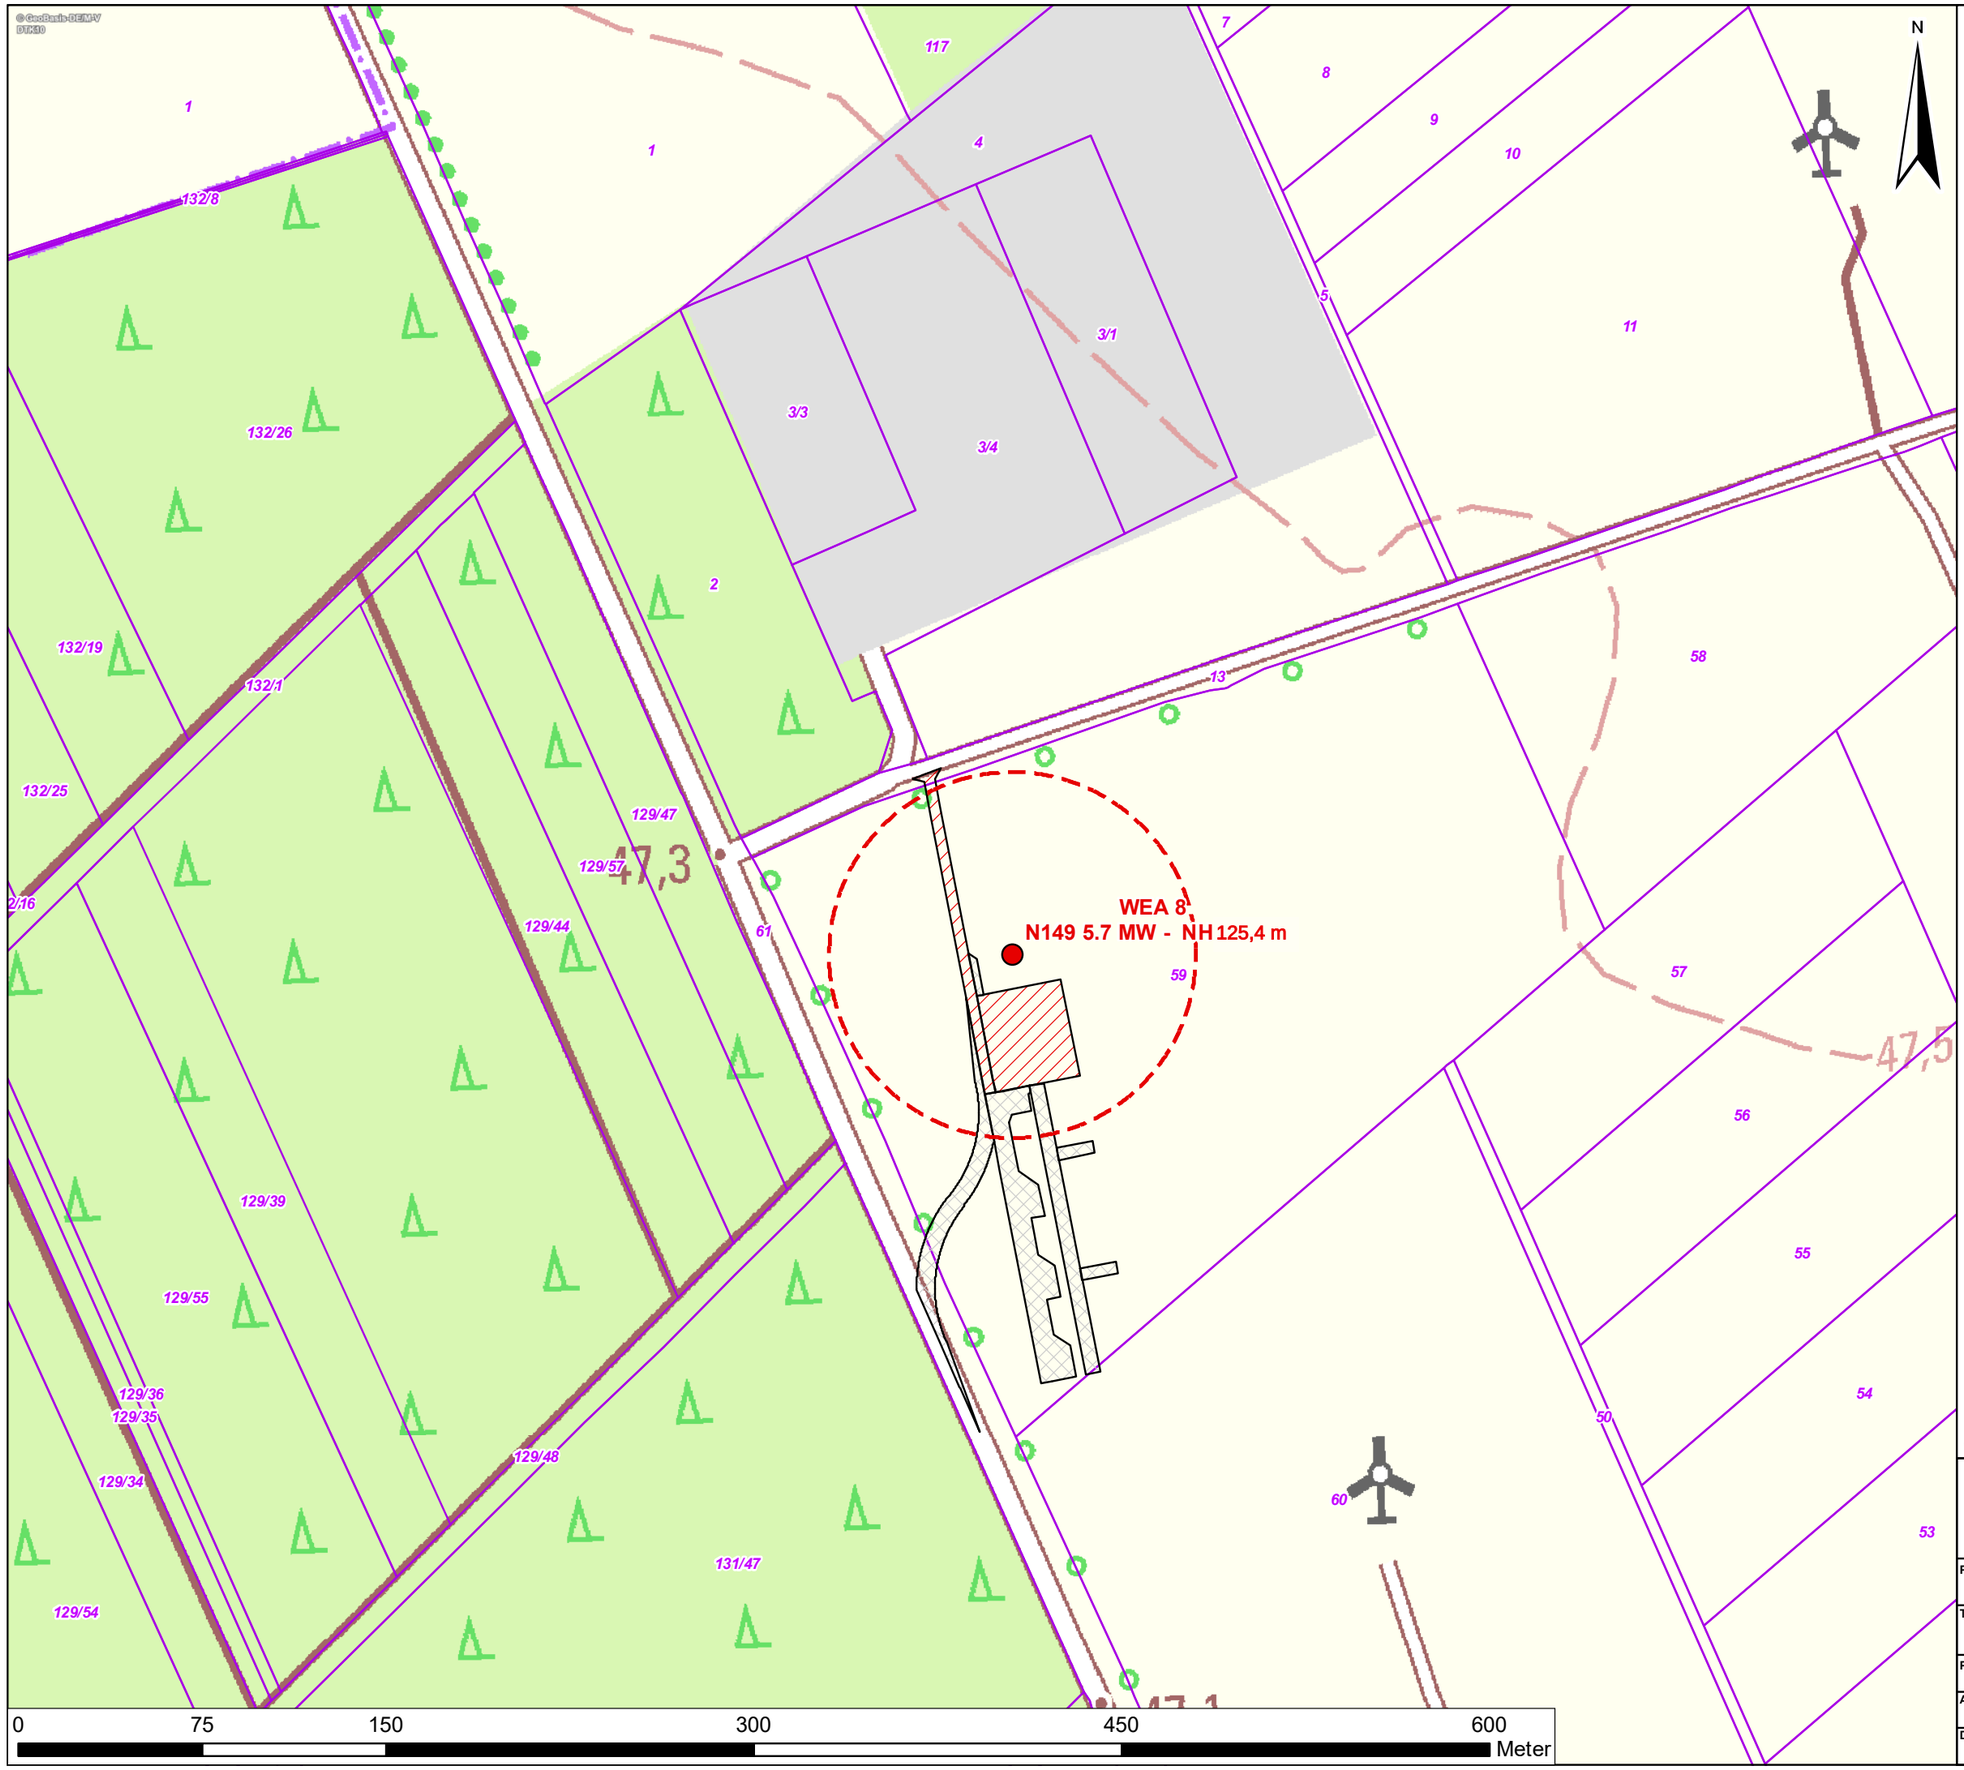

Legende

- WEA 8 geplant
- WEA 8 Rotorrecht
- befestigt dauerhaft
- befestigt temporär
- Flurstücksgrenze

Kartengrundlage:
1. © GeoBasis-DE/M-V 2020

Copyright, naturwind

naturwind
Schelfstraße 35
19055 Schwerin
Tel.: 0385 / 77 88 37 28, Fax.: 0385 / 77 88 37 29

Proj.-Bez.	Antrag nach BImSchG "Neubau einer WEA N149 in Uelitz"
Titel:	Übersicht mit Aufstellungsanordnung Schall
Proj.-Nr. 50089	gezeichnet von: S. Weber
Anlage 4.6	kontrolliert von:
Datum: 14.12.2020	Maßstab: 1:2.500