


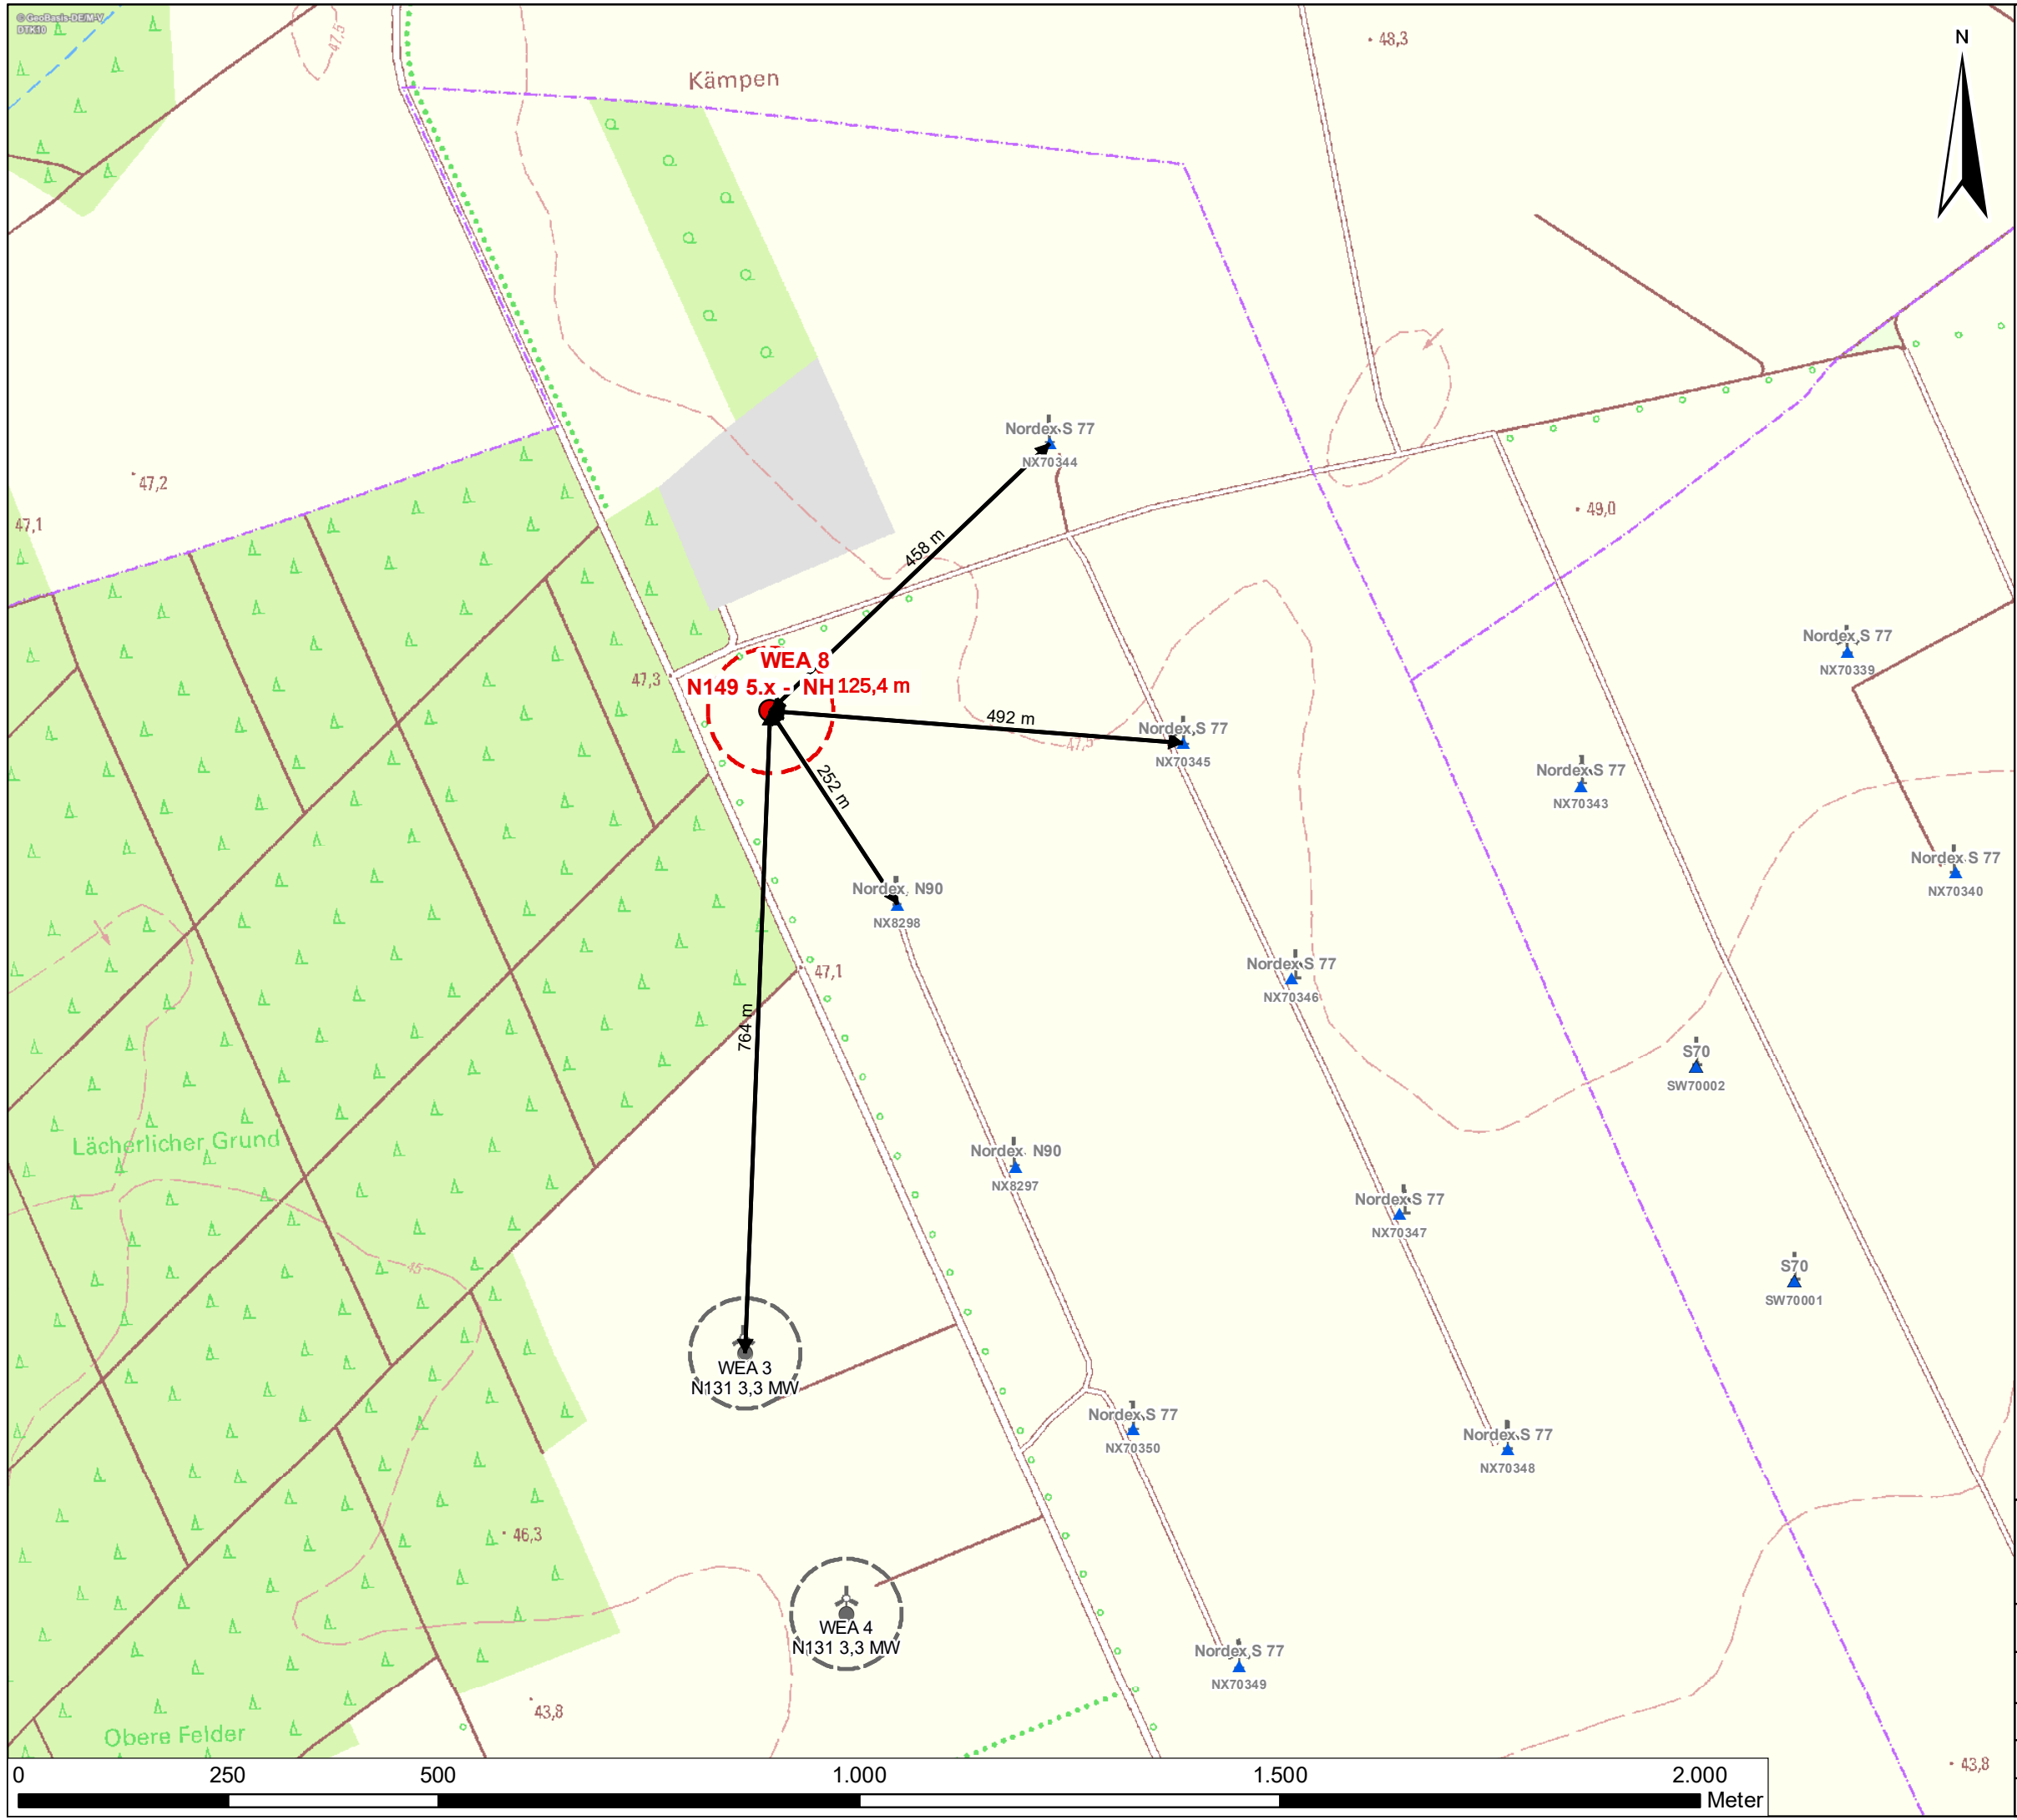

- ### Legende
- WEA 3+4 genehmigt
 - Rotorrecht WEA 3+4
 - WEA beantragt
 - WEA beantragt Rotorrecht
 - ▲ WEA vorhanden

Kartengrundlage:
1. © GeoBasis-DE/M-V 2020
Copyright, naturwind



Schelfstraße 35
19055 Schwerin
Tel.: 0385 / 77 88 37 28, Fax.: 0385 / 77 88 37 29

Proj.-Bez.	Antrag nach BImSchG "Neubau einer WEA N149 in Uelitz"		
Titel: Übersichtsplan mit WEA Abständen			
Proj.-Nr.	50089	gezeichnet von:	S. Weber
Anlage	3.1	kontrolliert von:	
Datum:	03.12.2020	Maßstab:	1:7.500