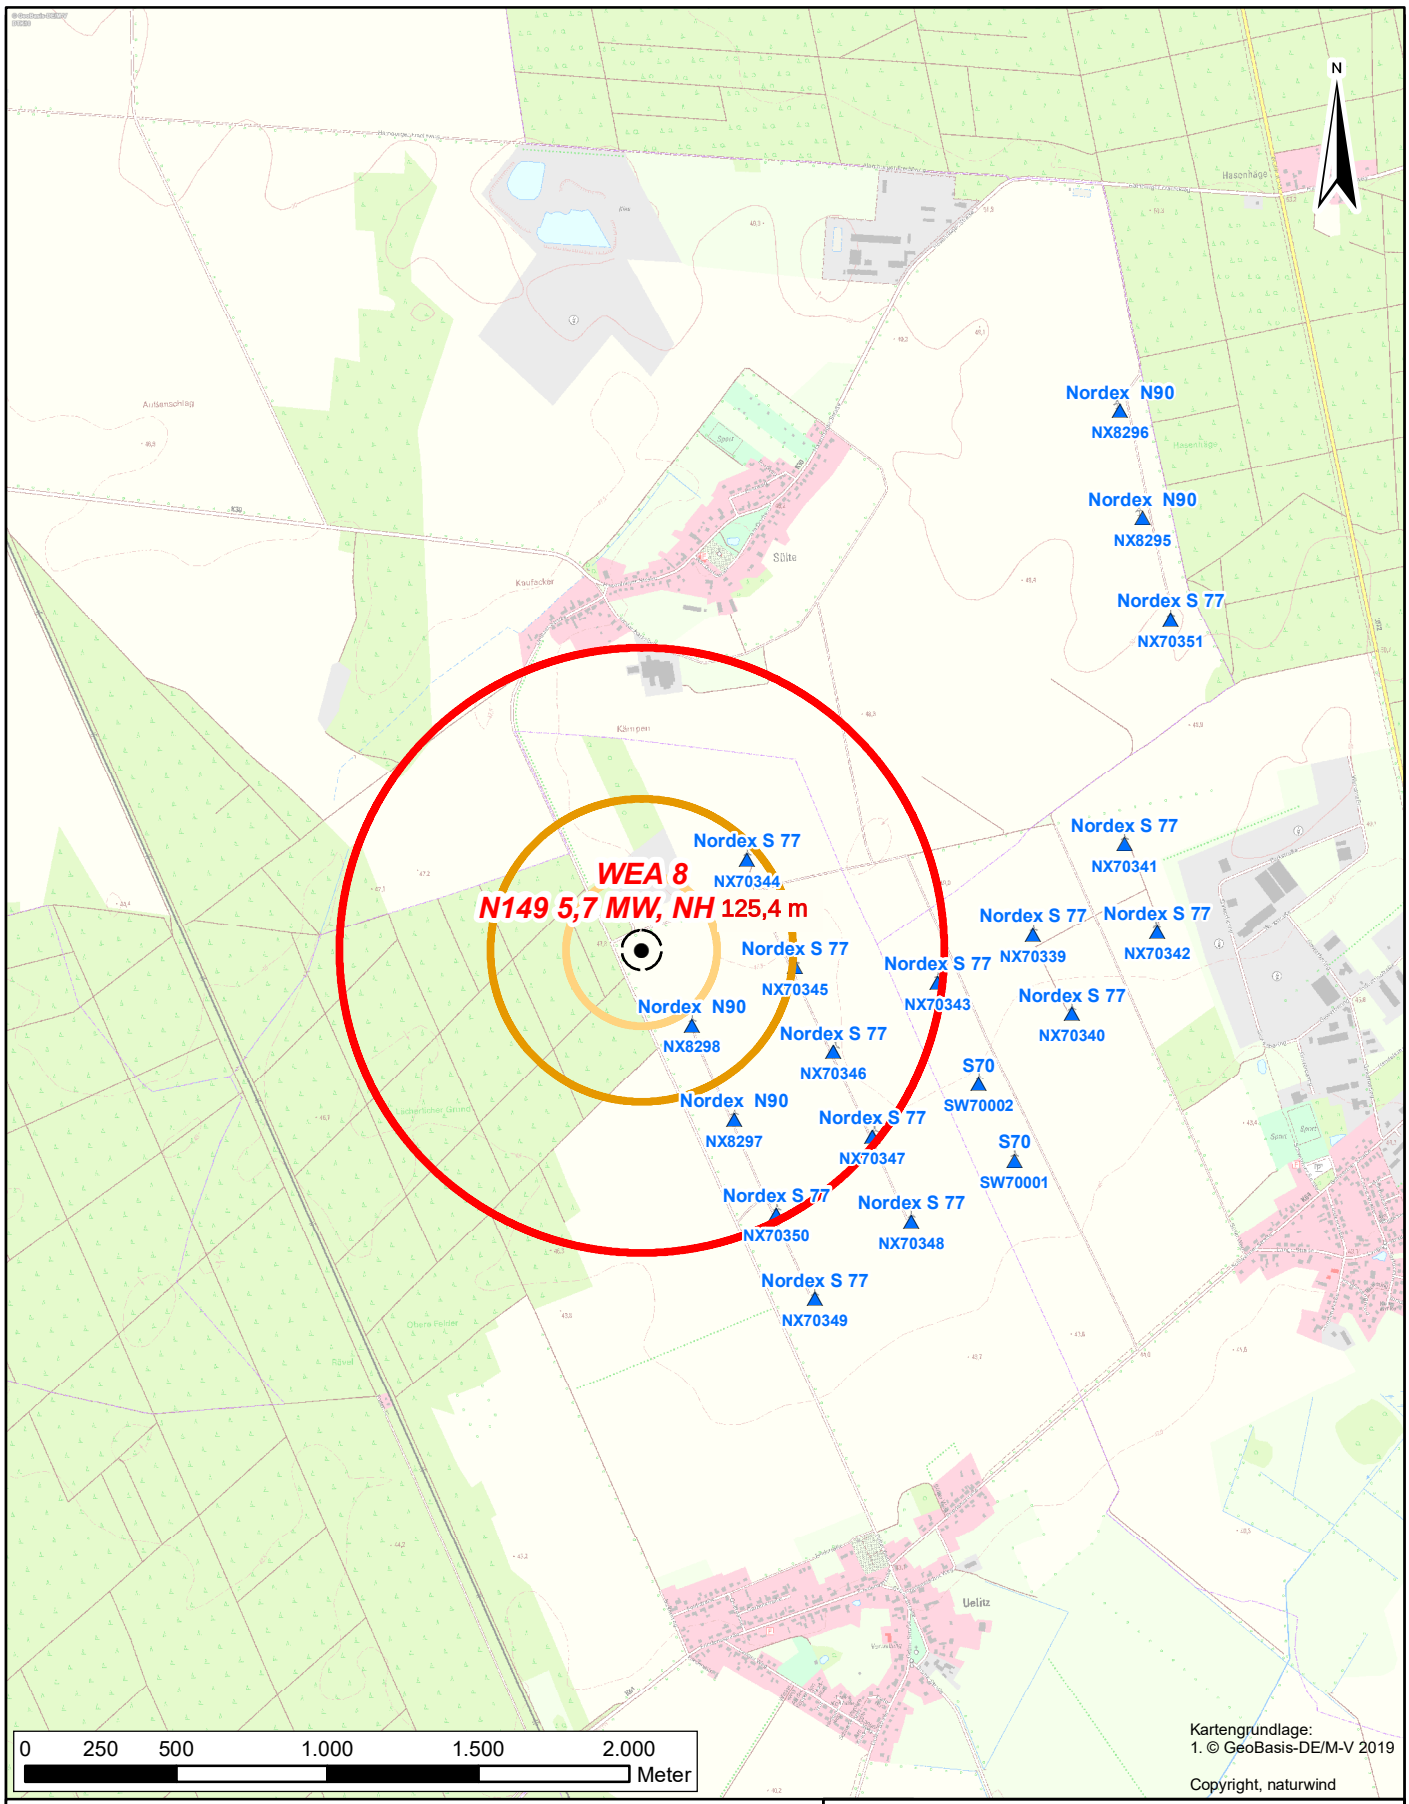

Legende

- 1000 m
- 500 m
- 250 m
- WEA8 geplant
- Rotorrecht WEA8
- WEA vorhanden

naturwind
Schelfstraße 35
19055 Schwerin
Tel.: 0385 / 77 88 37 28, Fax.: 0385 / 77 88 37 29

Proj.-Bez.	Antrag nach BImSchG "Neubau einer WEA Nordex N149 in Uelitz"
Titel:	Übersichtsplan Einwirkbereiche
Proj.-Nr. 30001	gezeichnet von: K. Müller
Anlage 2.1.2	kontrolliert von:
Datum: 14.12.2020	Maßstab: 1:25.000