


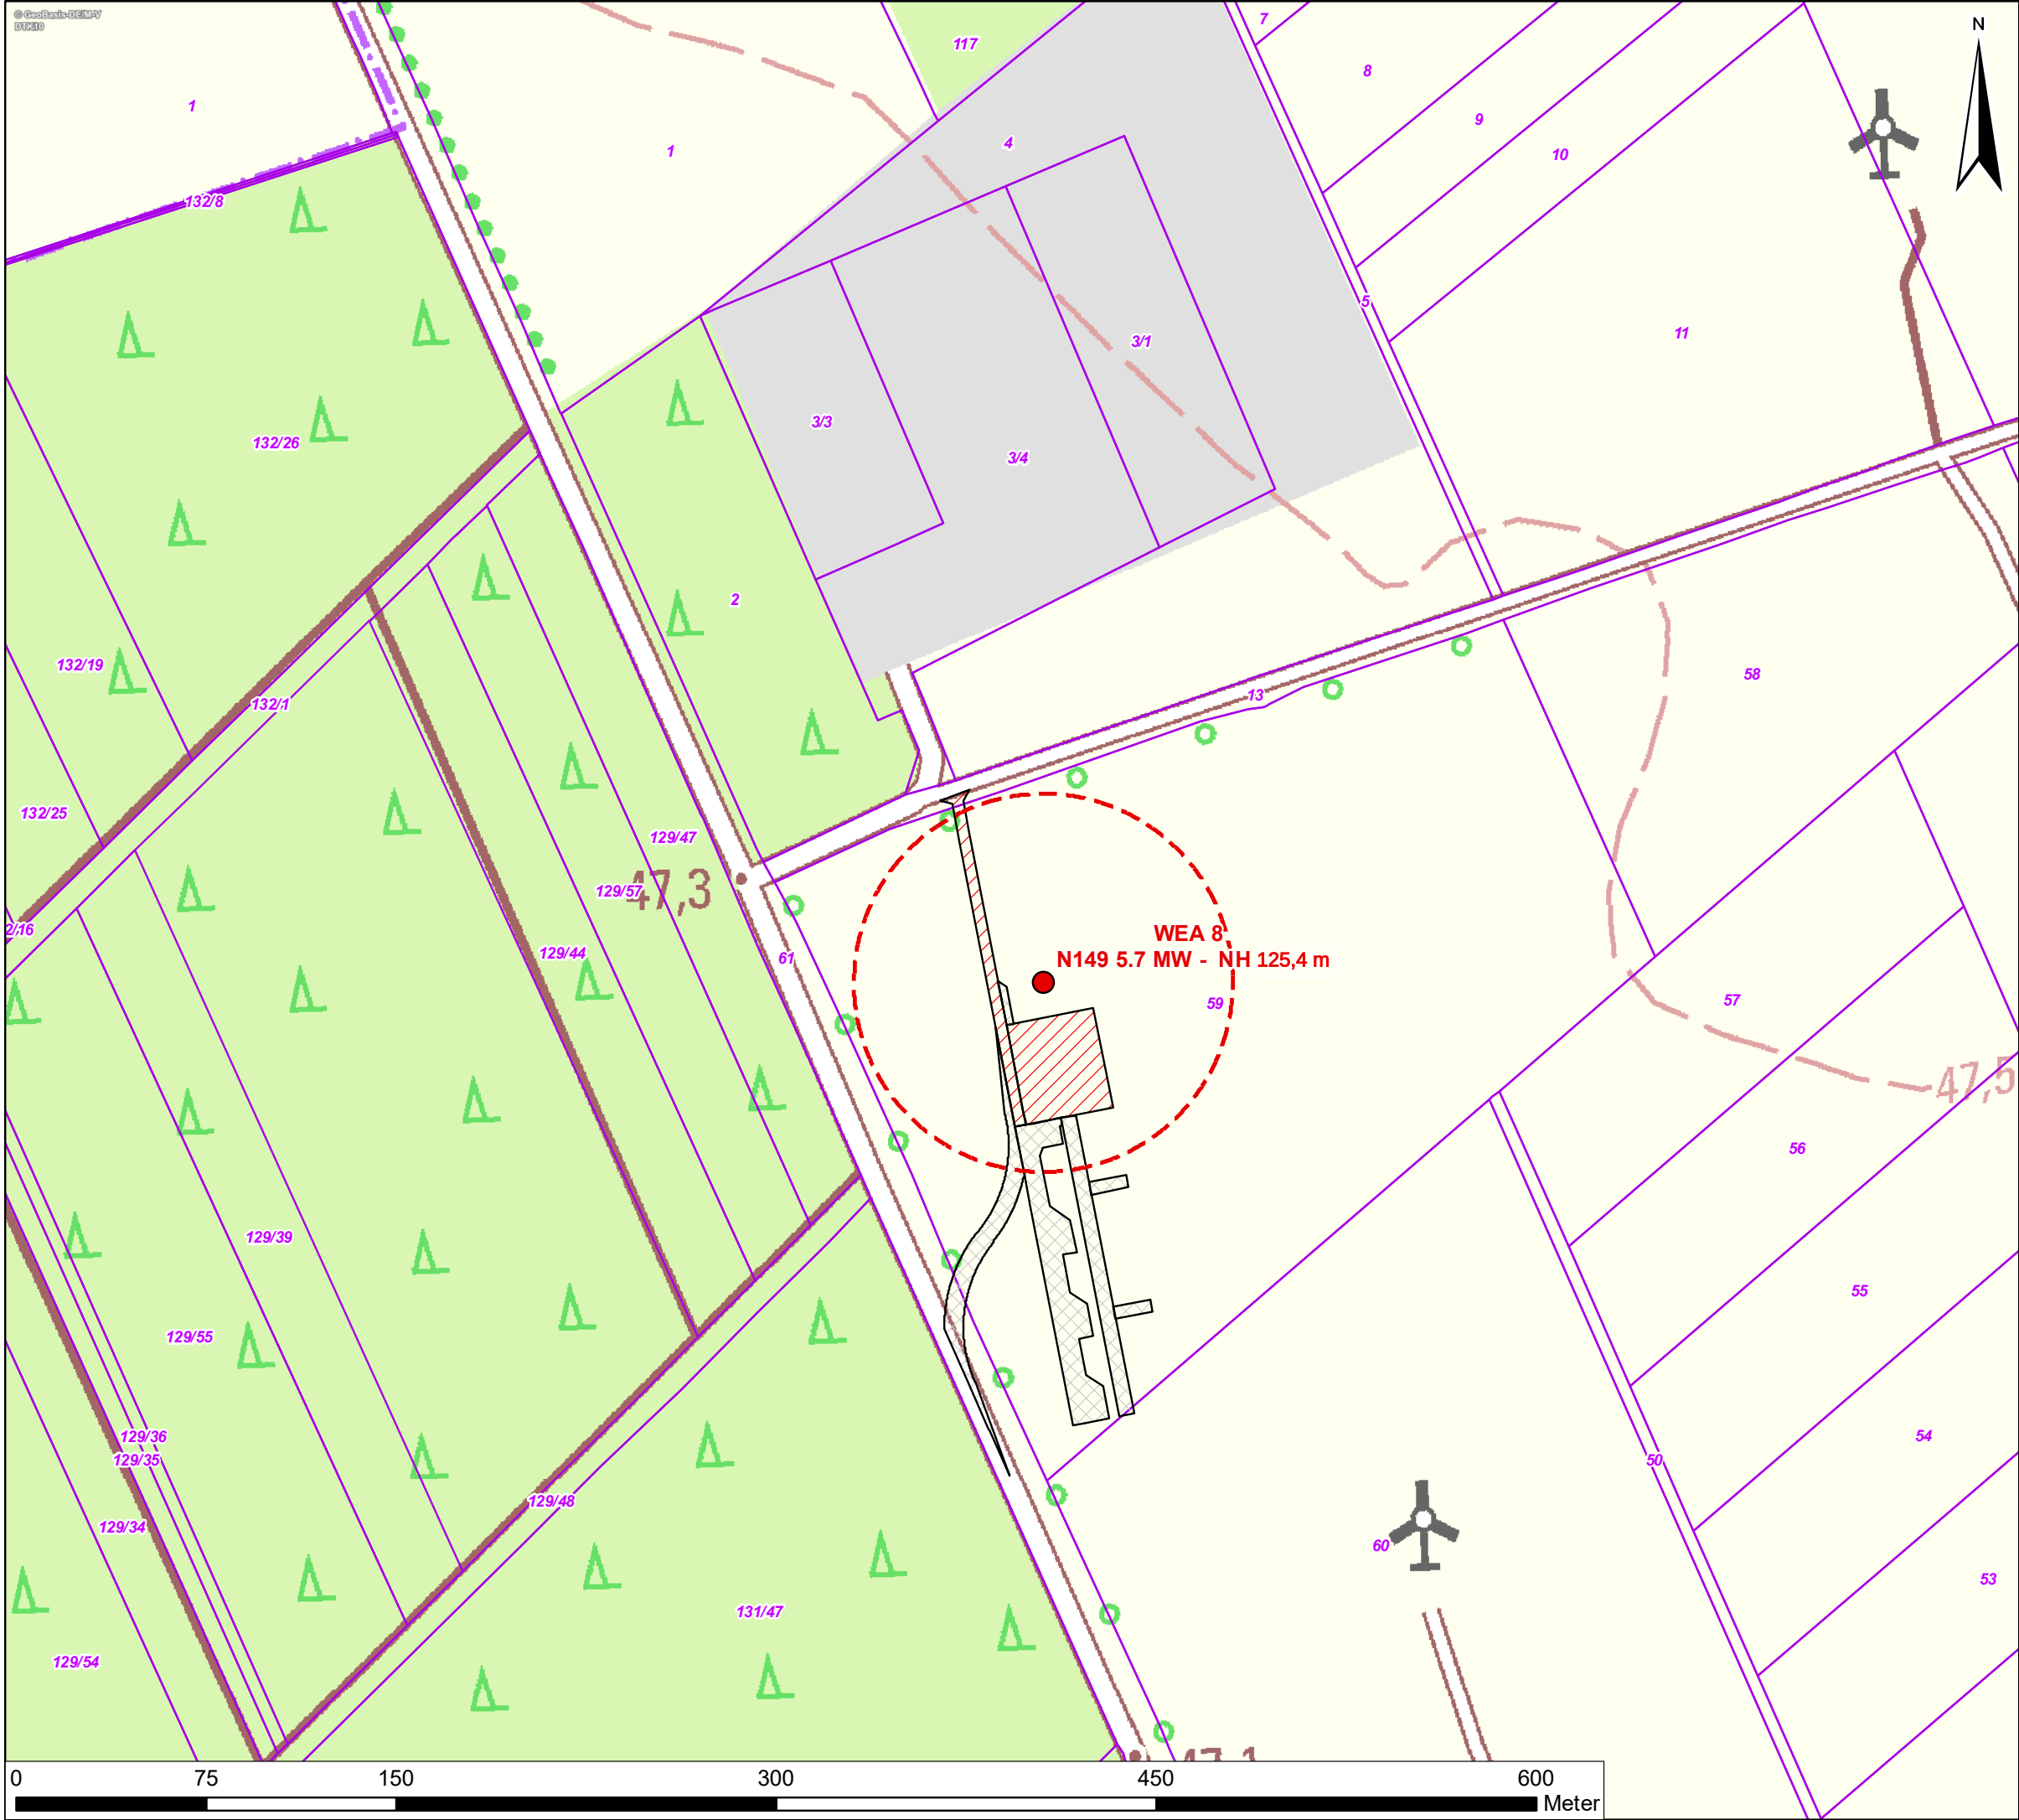

Legende

- WEA 8 geplant
- ⬡ WEA 8 Rotorrecht
- ▨ befestigt dauerhaft
- ▤ befestigt temporär
- Flurstücksgrenze

Kartengrundlage:
1. © GeoBasis-DE/M-V 2020
Copyright, naturwind



Proj.-Bez.		Antrag nach BImSchG "Neubau einer WEA N149 in Uelitz"	
Titel:		Übersichtsplan mit Aufstellungsanordnung und Zuwegung	
Proj.-Nr.	50089	gezeichnet von:	S. Weber
Anlage	3.6	kontrolliert von:	
Datum:	14.12.2020	Maßstab:	1:2.500