


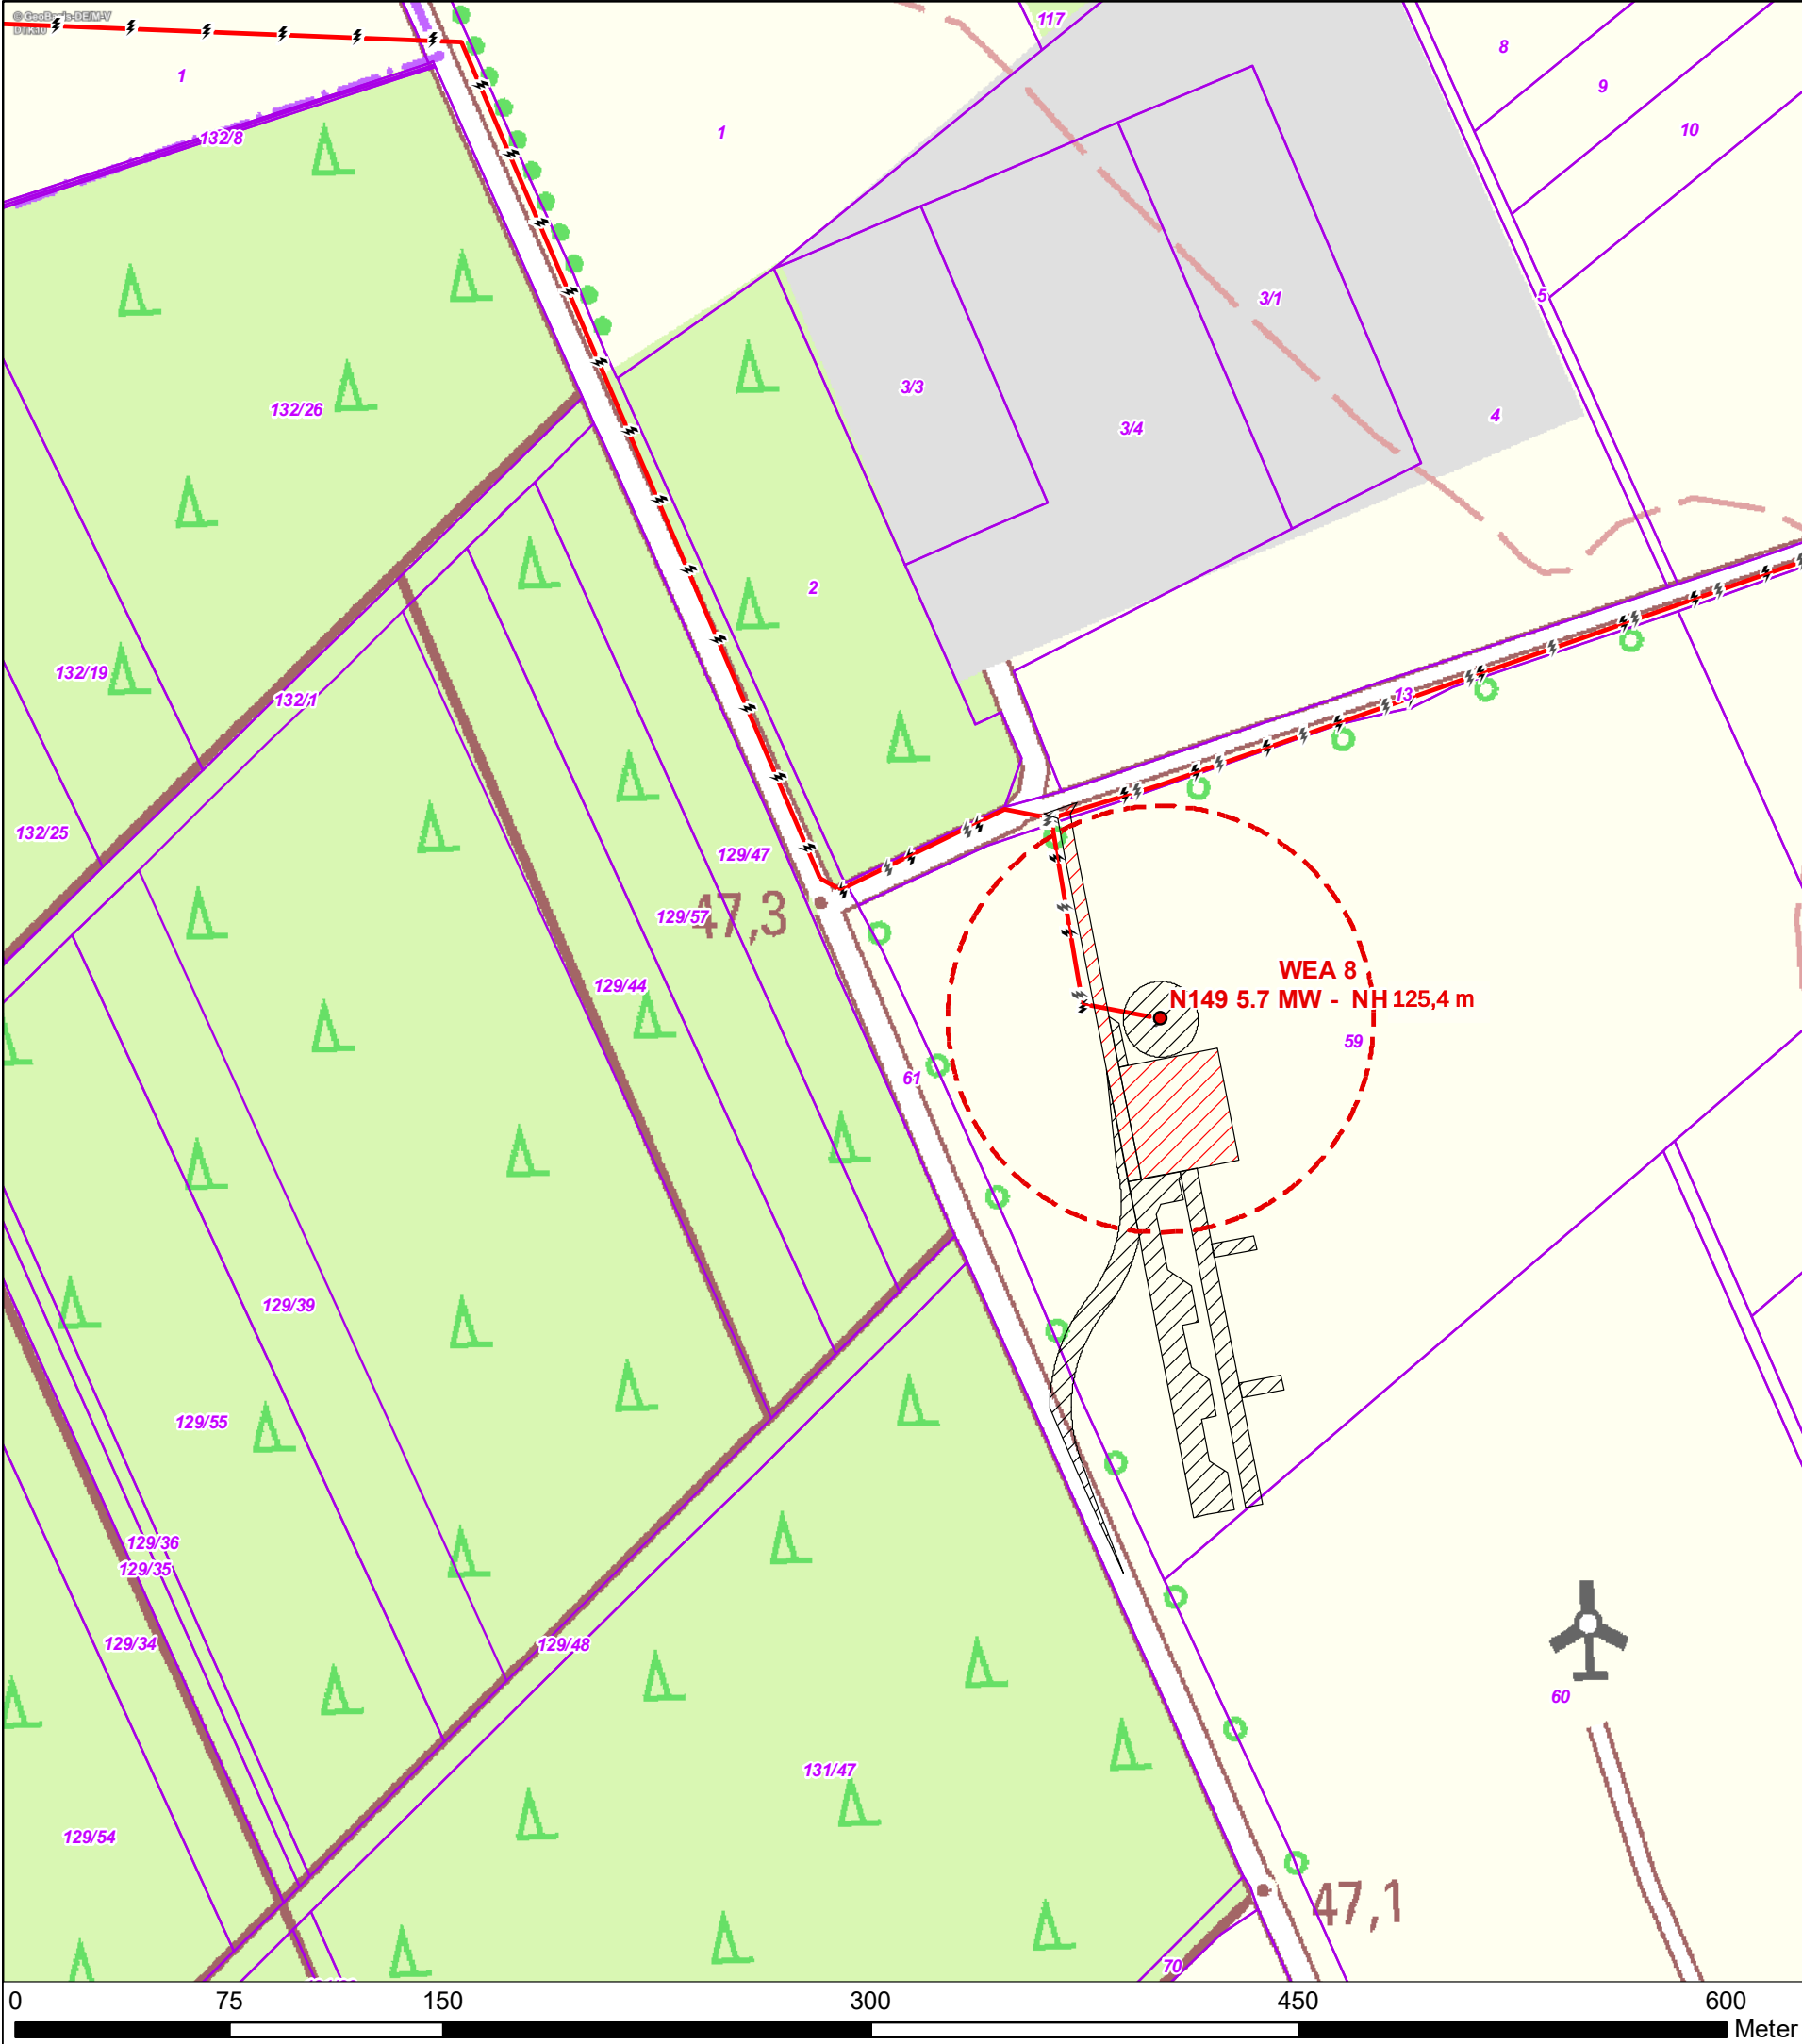

## Legende

-  WEA 8 geplant
-  WEA 8 Rotorrecht
-  geplanter interner E-Kabelverlauf
-  befestigt dauerhaft
-  befestigt temporär
-  Verlauf externe Kabeltrasse
-  Flurstücksgrenze

Kartengrundlage:  
1. © GeoBasis-DE/M-V 2020

Copyright, naturwind



Proj.-Bez. **Antrag nach BImSchG**  
**"Neubau einer WEA N149 in Uelitz"**

**Titel:** Lageplan mit Zuwegung und Kabelverlauf

|           |                 |
|-----------|-----------------|
| Proj.-Nr. | gezeichnet von: |
| 50089     | <b>S. Weber</b> |

|        |       |                   |
|--------|-------|-------------------|
| Anlage | 3.9.1 | kontrolliert von: |
|--------|-------|-------------------|

|        |            |          |         |
|--------|------------|----------|---------|
| Datum: | 16.12.2020 | Maßstab: | 1:2.500 |
|--------|------------|----------|---------|