


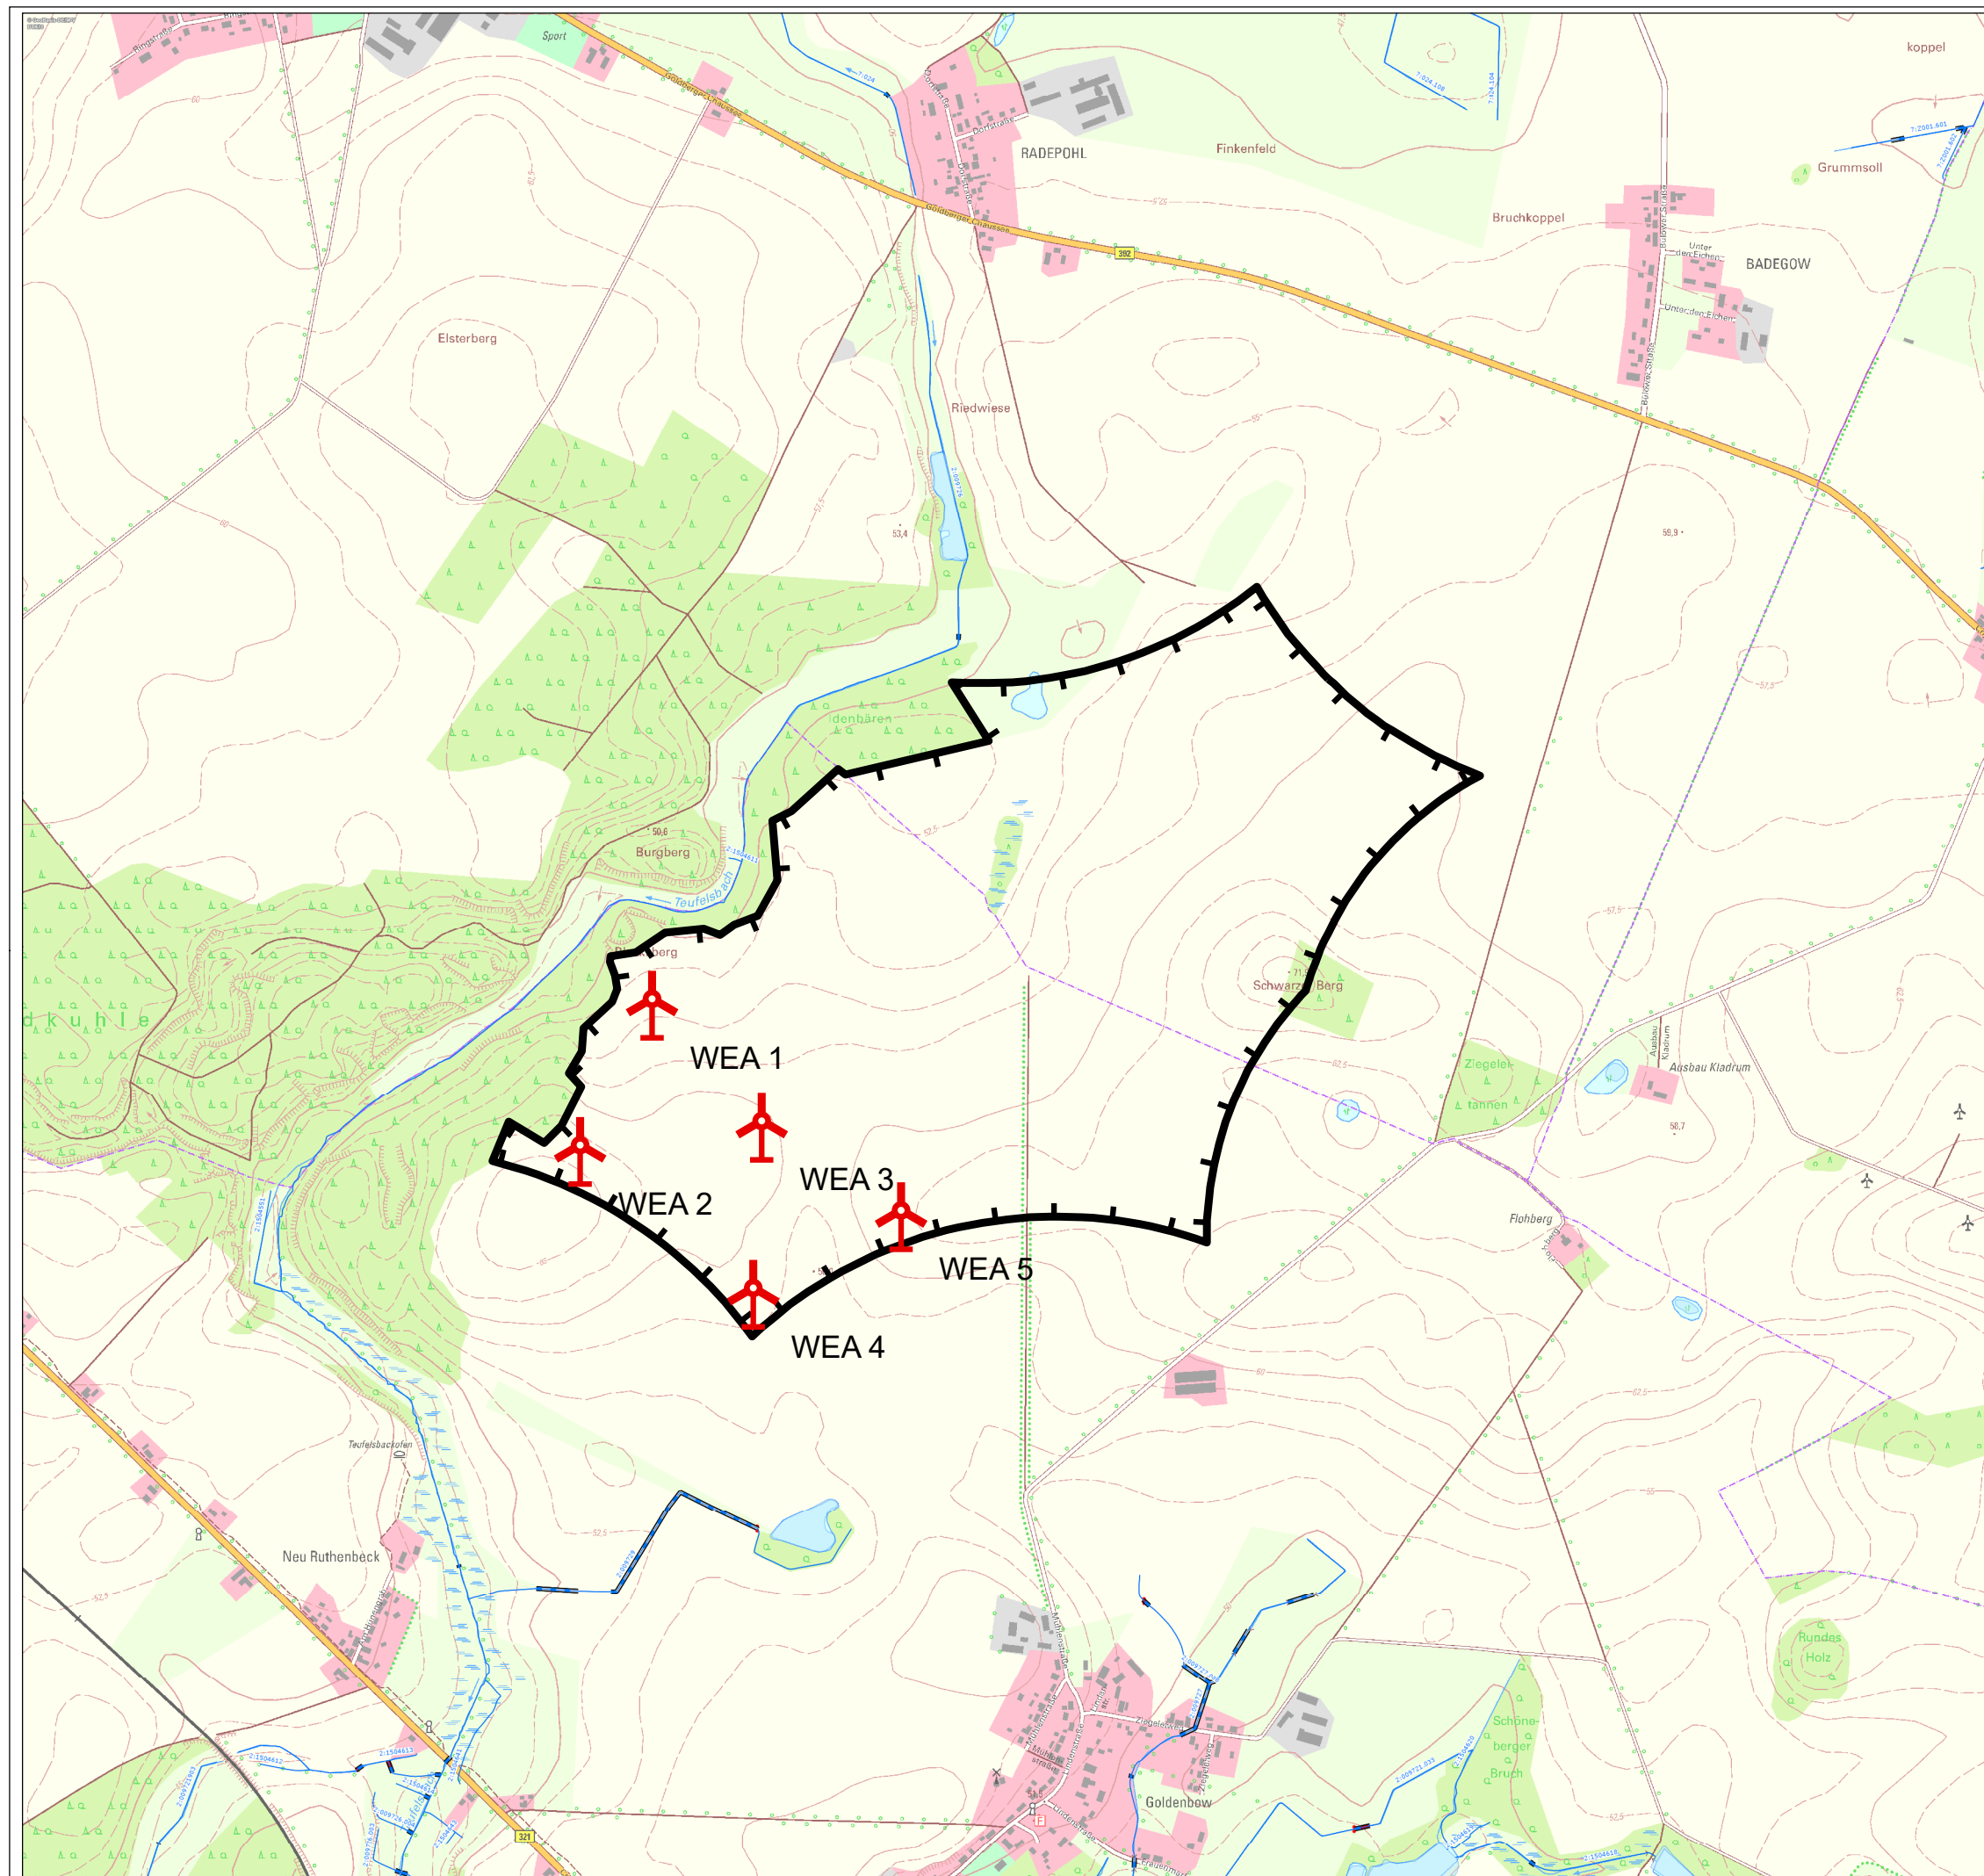

Legende



 Potentialfläche - RREP WM 3. Entwurf

 WEA geplant - eno 160

Bauwerke (linienhaft):

 Rohrleitung

 Durchlass

 Düker

 Gewässerläufe

Seen M-V:

 natürlicher See


 Teich

 Anstau, Speicher

 Abbau (Kies/Torf/Kreide/Lehm/Ton)

 Fischzucht

 Standgewässer

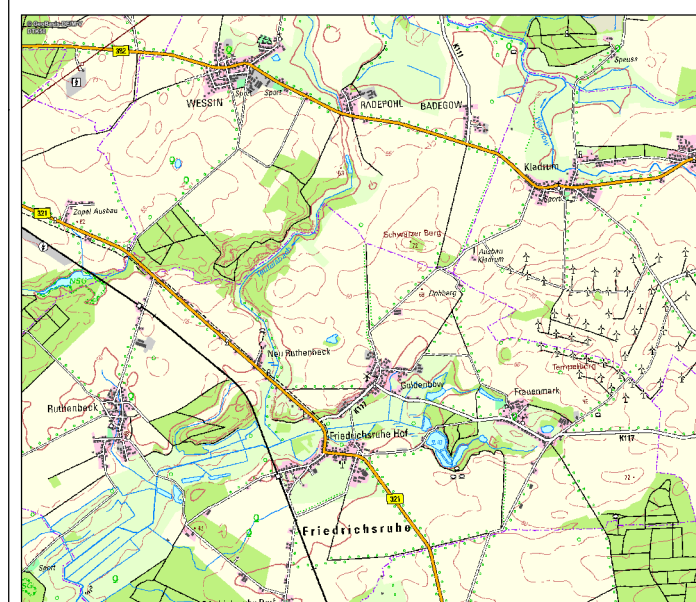

Genehmigungsplanung

Bauvorhaben: **WP Goldenbow**

Unternehmen:  Straße am Zeltplatz 7 18230 Ostseebad Rerik	Abteilung	PE
	Entwurf	MBR
	Planer	MBR
	System	ETRS 89 Z 33
	Plott	12.05.2023

Planinhalt:
topografische Karte 1:15.000
Gewässer I. & II. Ordnung

Maßstab:
1:15.000
Anlage:
2-1-5