





## Legende:

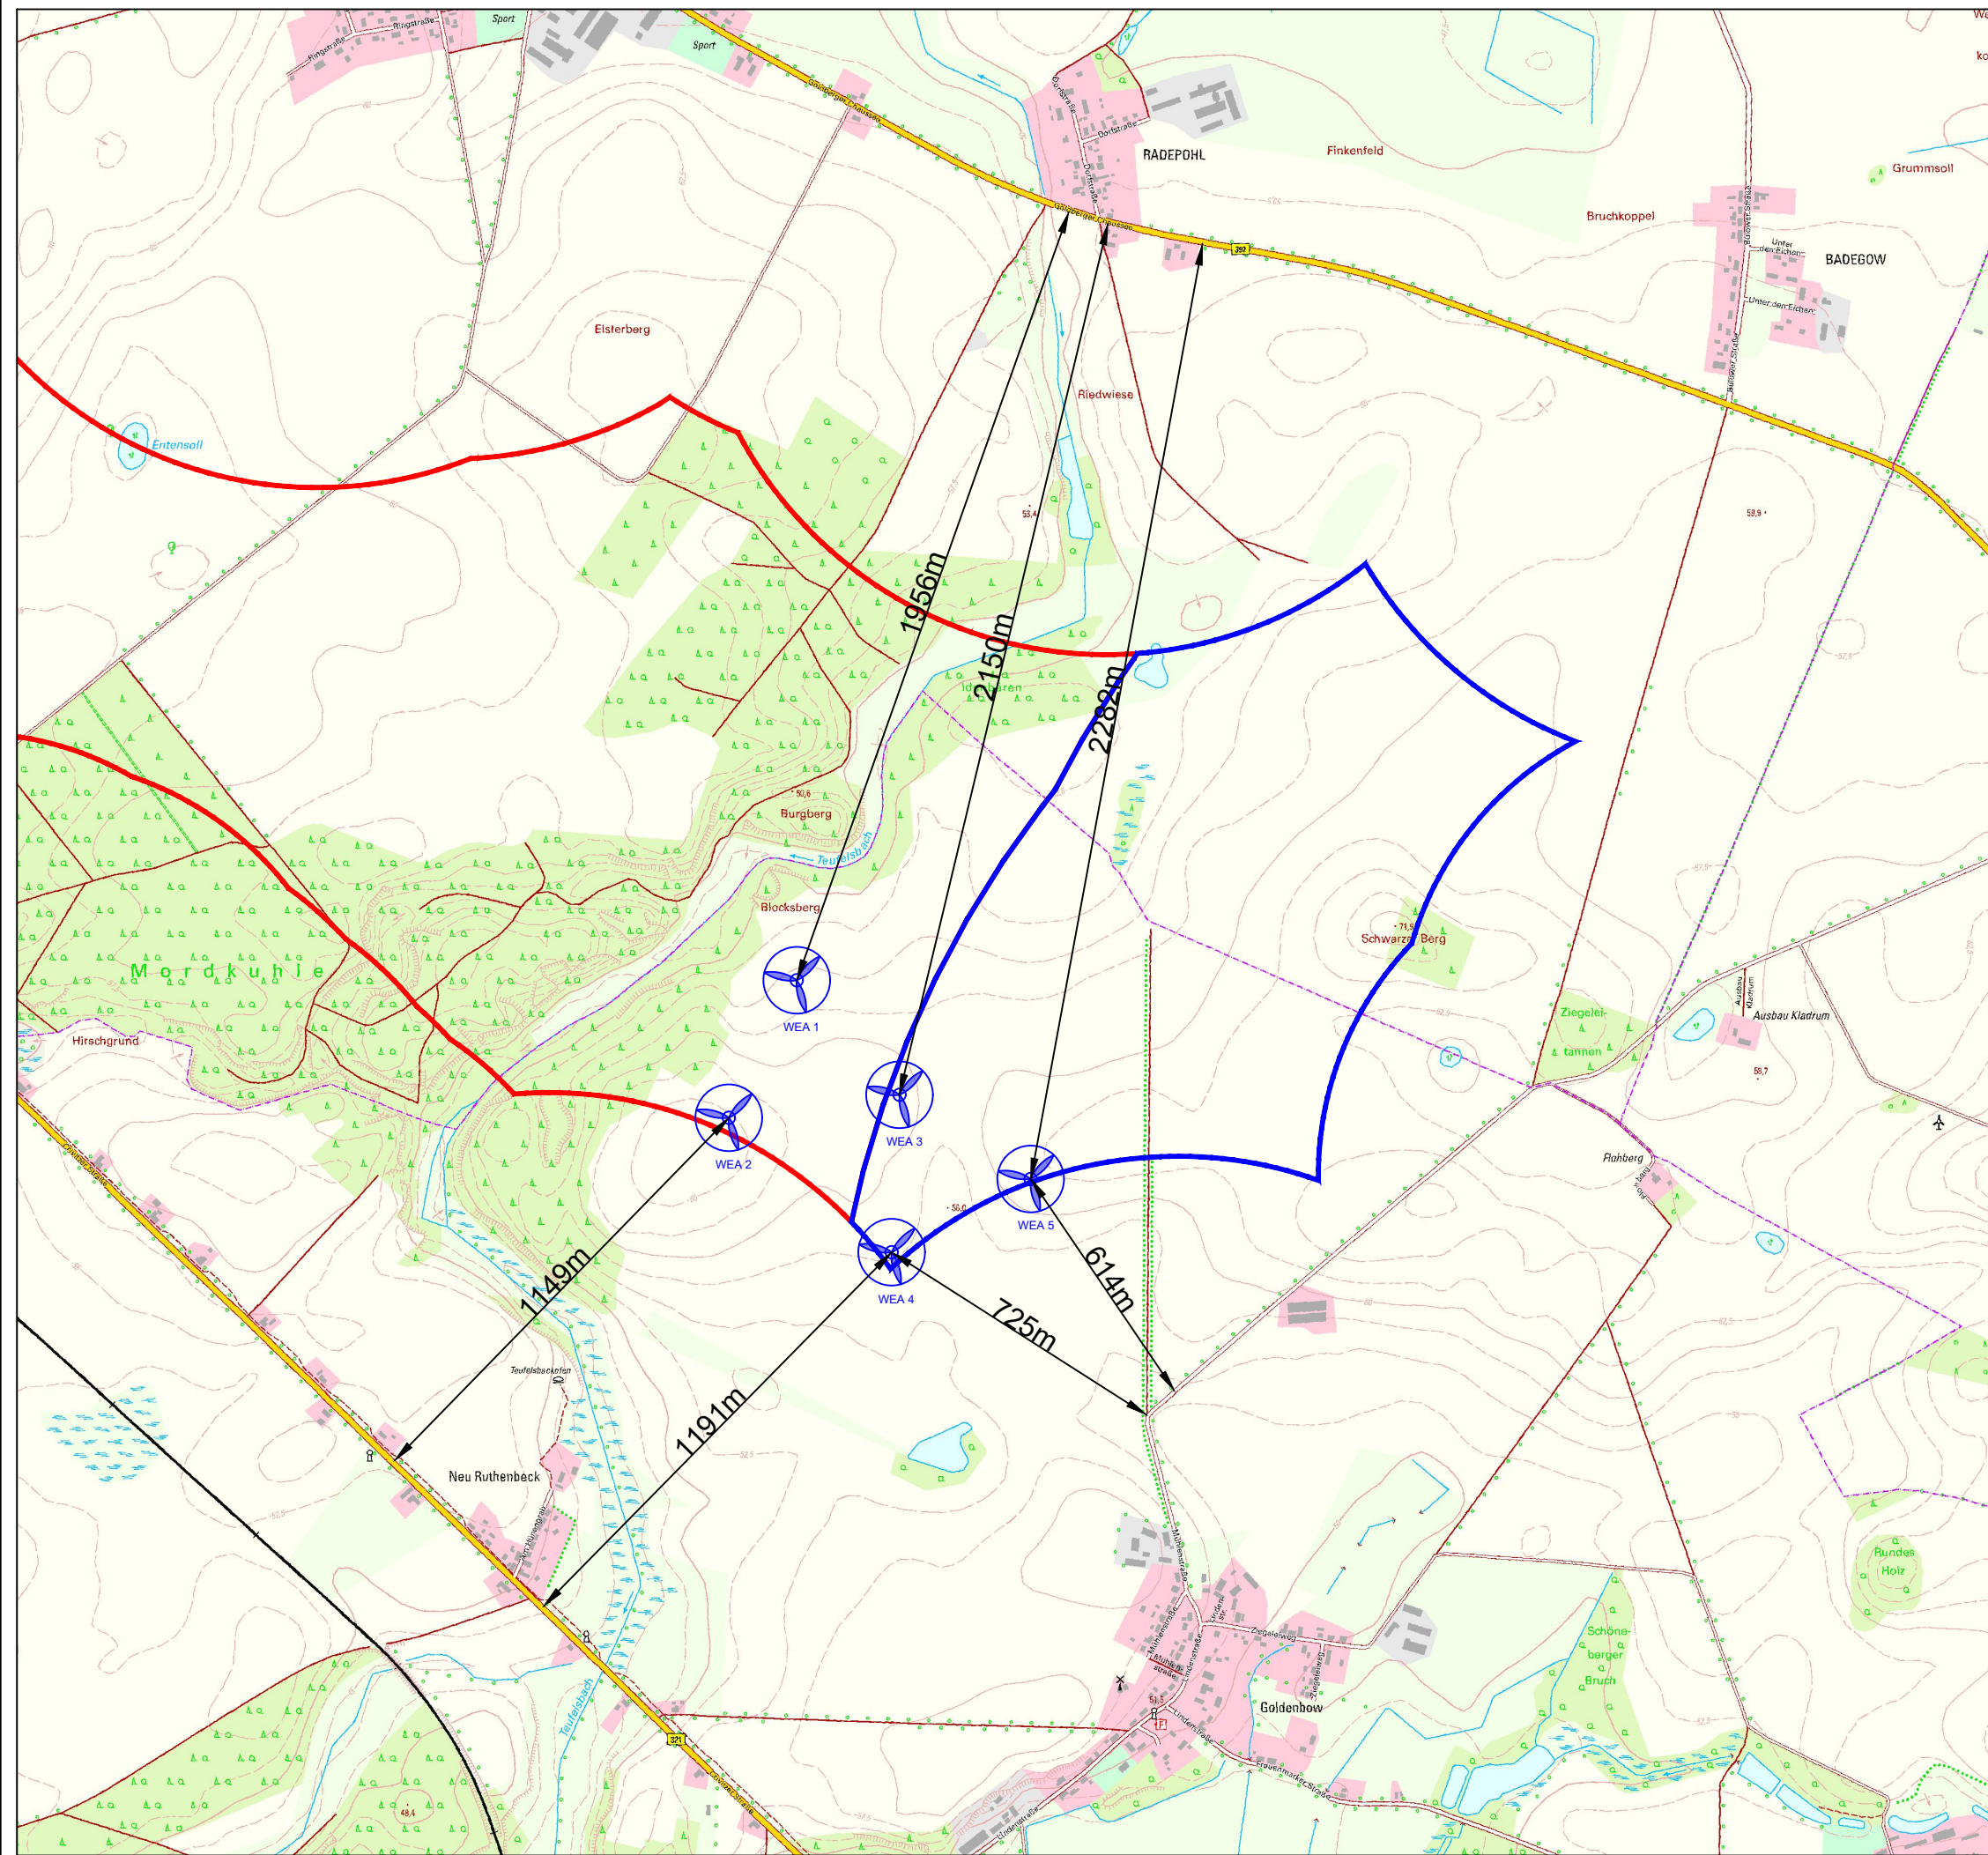

- Potentialfläche lt. aktuellen Kriterien Stand 02.2023
- Erweiterung lt. eno Stand 02.2023
- WEA geplant eno 160-6.0-165m

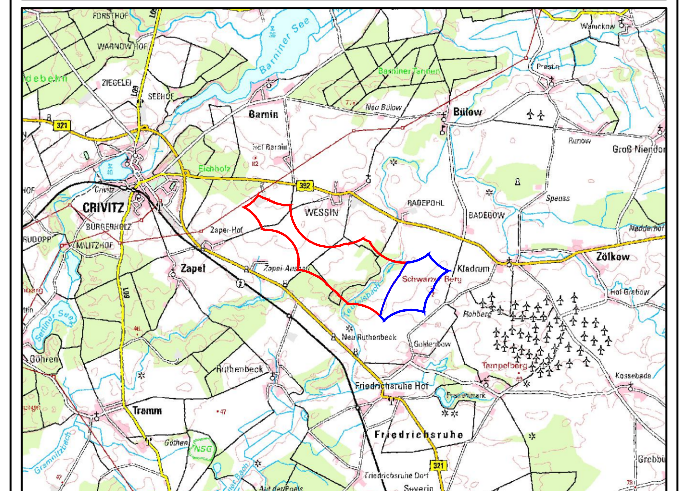

|           |              |           |        |
|-----------|--------------|-----------|--------|
| Anderung: | Bezeichnung: | erstellt: | Datum: |
|-----------|--------------|-----------|--------|

## Entwurfsplanung

|   |   |
|---|---|
| Bauvorhaben:<br><b>Goldenbow</b>                                                                                            |   |
| Phase: XXXXX   | Kostenstelle: XXXXX   |
| Unternehmen:<br><b>ENO ENERGY</b><br>Straße am Zeltplatz 7 • 18230 Ostseebad Rerik<br>T.: 0381-203792-0 F.: 0381-203792-101 | Abteilungsleiter: JWÜ<br>Projektiert: MBR<br>Entwurfverf.: AJA<br>Plott: 06.11.2023<br>KS: ETRS89 33N<br>Plangrundlage: TK, ALK |
| Planinhalt:<br><b>Lageplan</b><br>Abstände zur Straße                                                                       | Maßstab:<br>1: 16.000<br>Anlage:                                                                                                |