


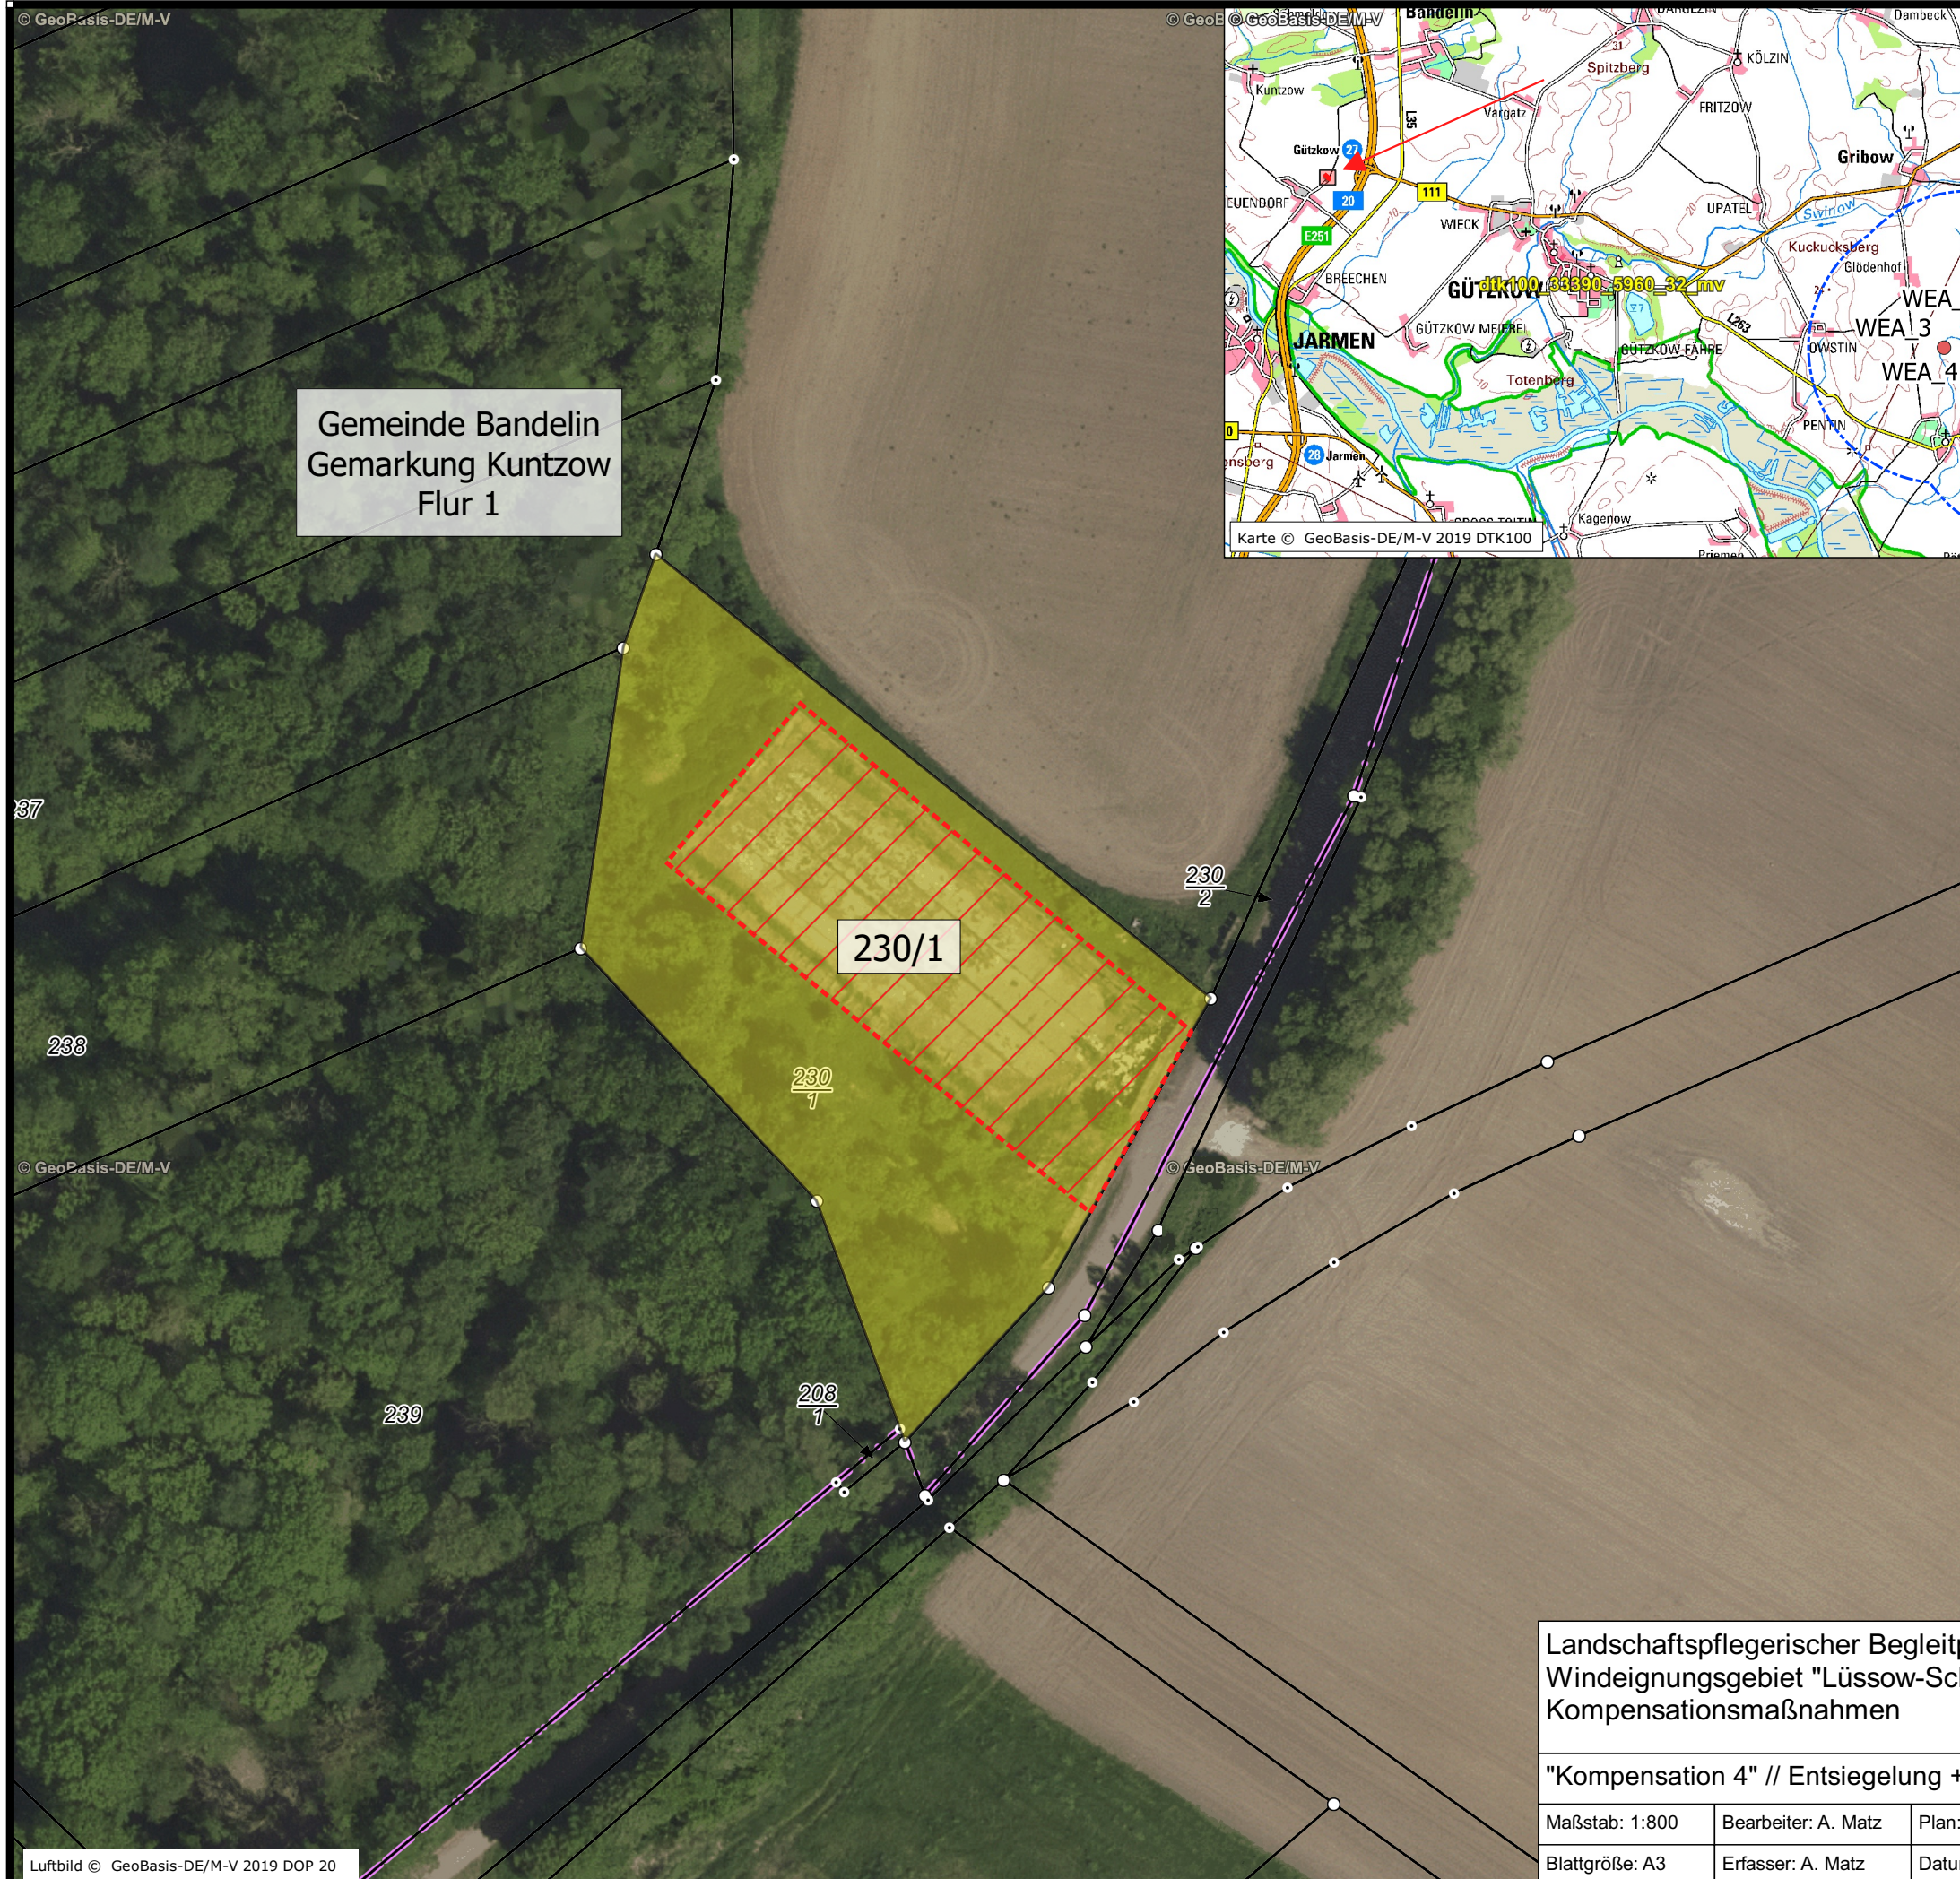

● Windenergieanlage (WEA)

2.000-m-Radius um WEA

Entsiegelung und Aufwertung

Entsiegelungsfläche

Aufwertungsfläche

"Kompensation 4"

Gesamtfläche 3.725 m²

Entsiegelungsfläche 1.500 m²

Aufwertungsfläche 2.225 m²

Die Umsetzung orientiert sich an den Kompensationsmaßnahmen 7.12 und 1.11 der Anlage 6 der Hinweise zur Eingriffsregelung (LUNG 2018).

Landschaftspflegerischer Begleitplan Windeignungsgebiet "Lüssow-Schmatzin" Kompensationsmaßnahmen			Auftraggeber: Naturwind Schwerin GmbH Schelfstraße 35 19055 Schwerin	
"Kompensation 4" // Entsiegelung + Eichen			Auftragnehmer: ECOlogie - Andreas Matz Ökologische Planungen und Gutachten Dorfstraße 42 17237 Hohenzieritz	
Maßstab: 1:800	Bearbeiter: A. Matz	Plan: Lüss_LBP_K4		
Blattgröße: A3	Erfasser: A. Matz	Datum: 21. Feb. 2020		