


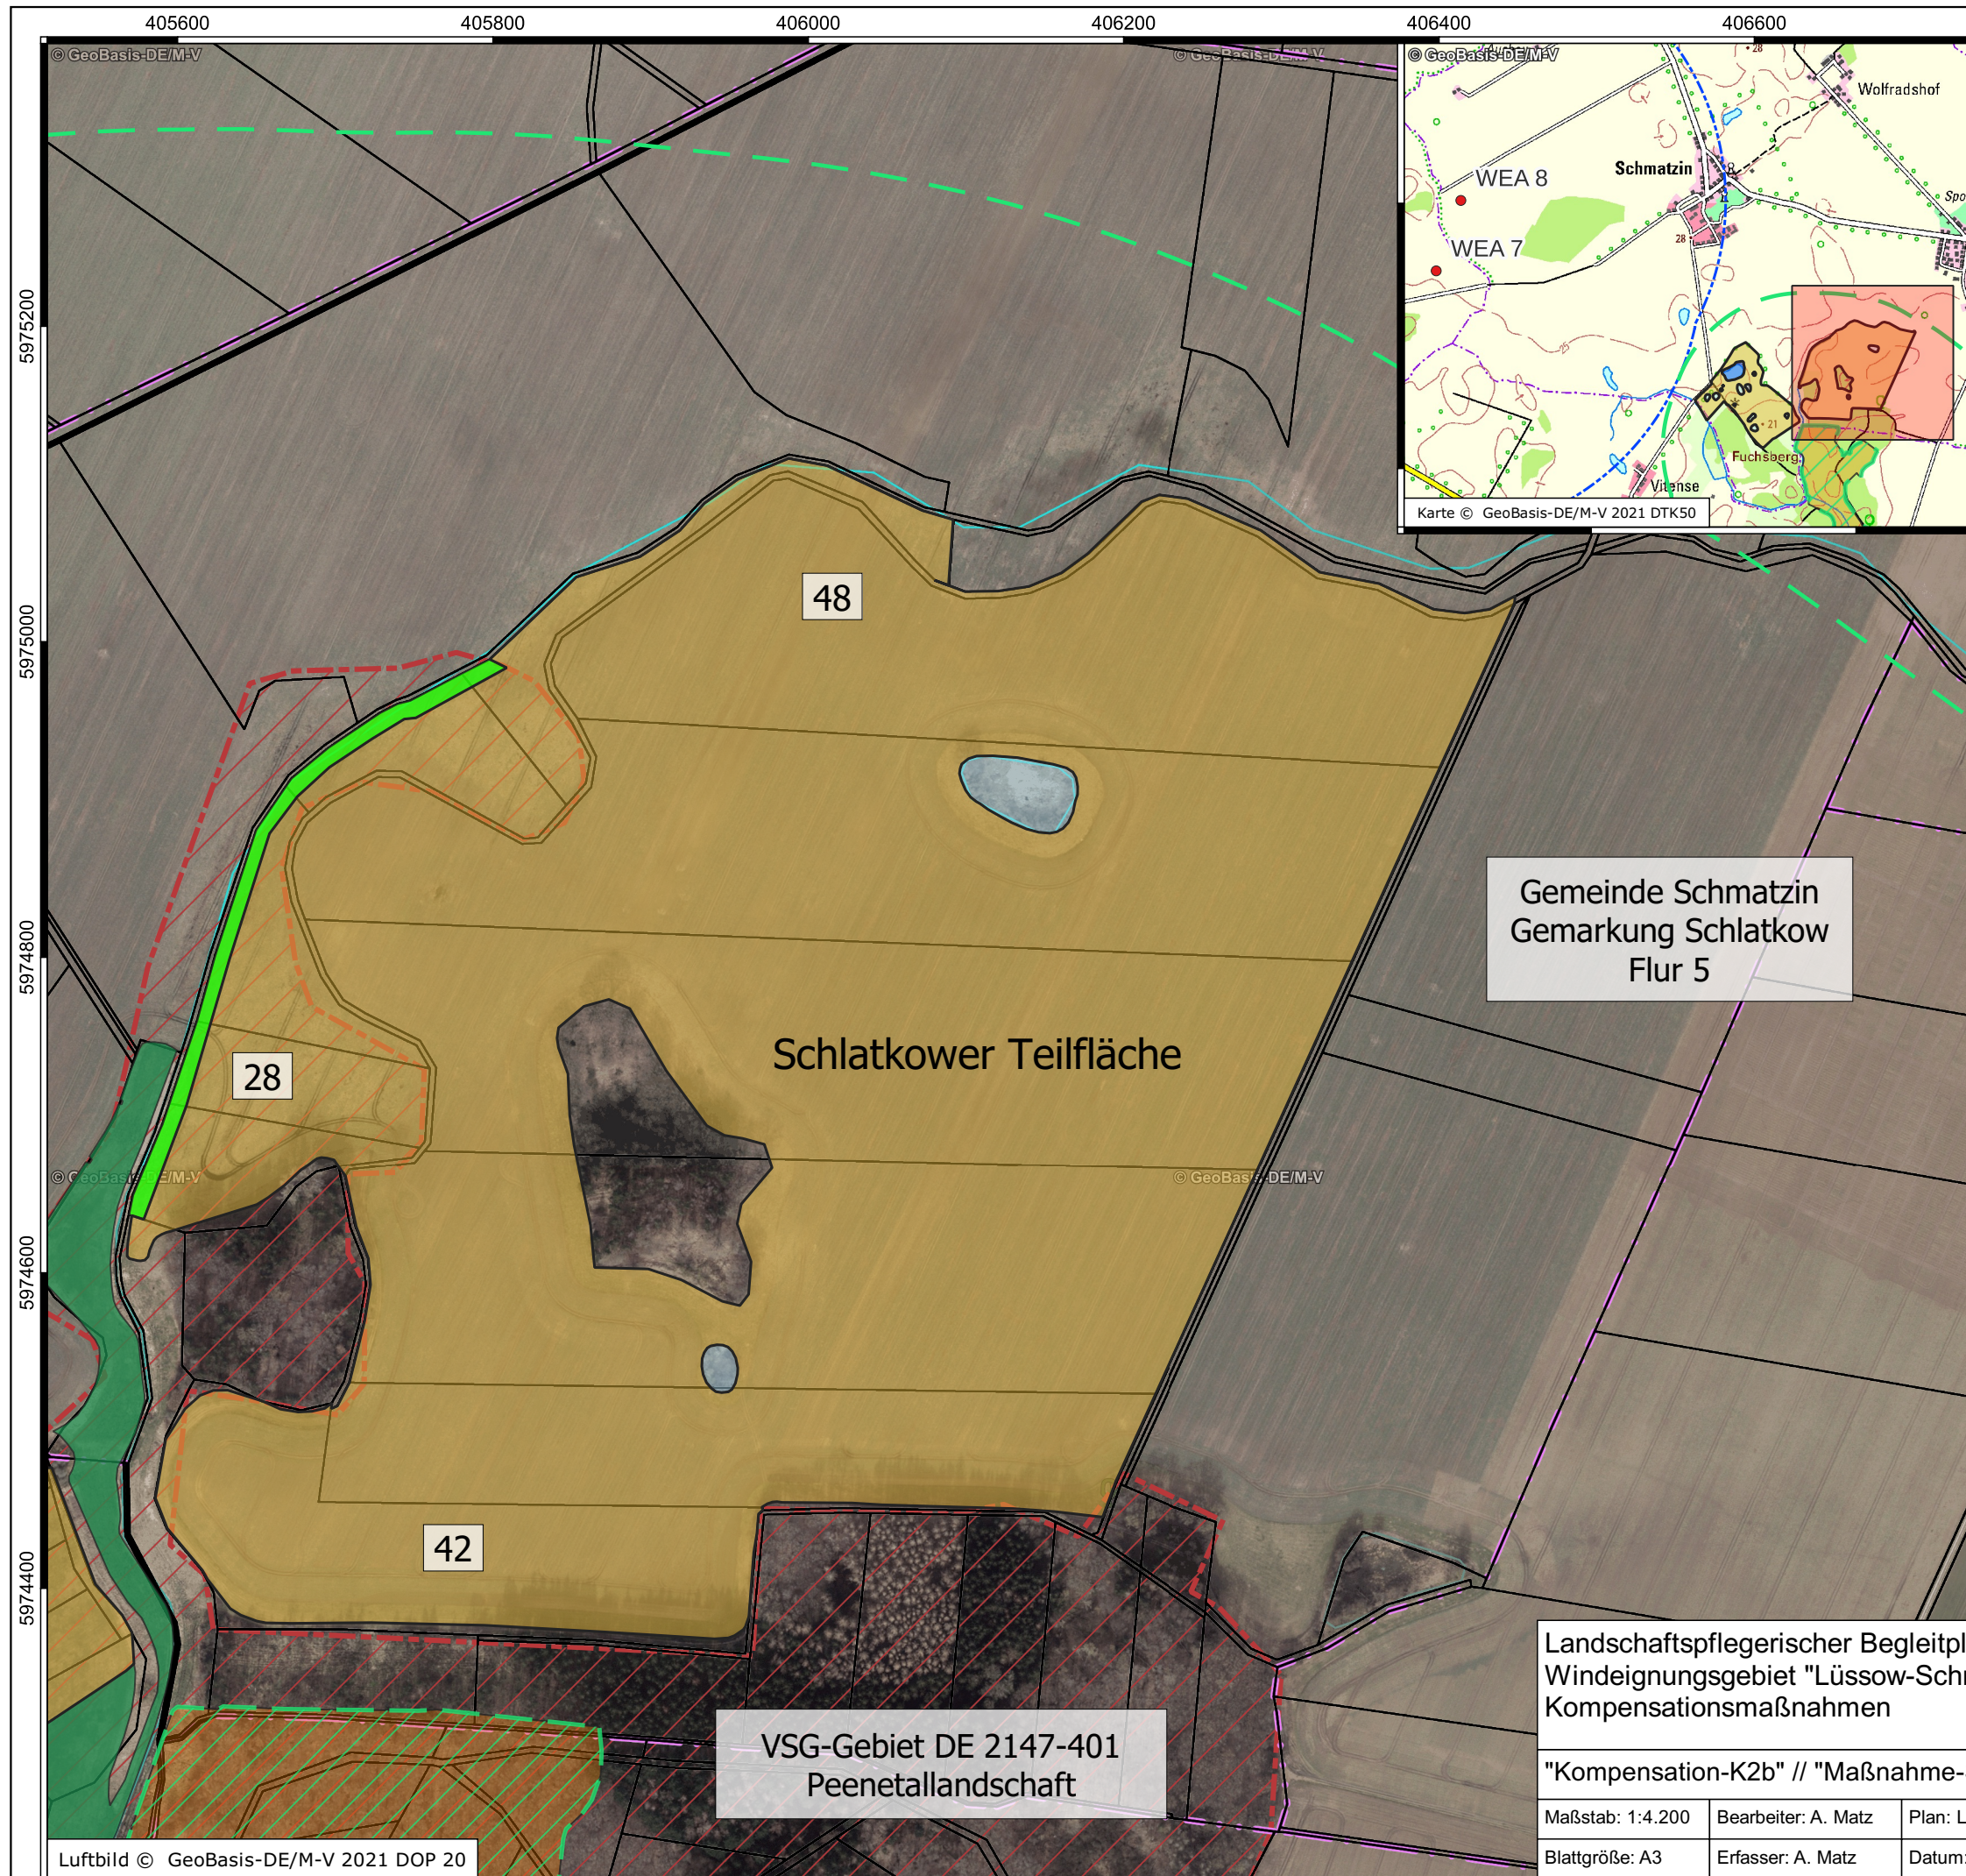

- Windenergieanlage (WEA)
 - 2.000-m-Radius um WEA
 - Waldschutzareal (WSA)
 - 1.000-m-Radius um WSA
 - Vogelschutzgebiete DE 2147-401
- Flächenkulisse:
Kompensation-K2, flächenidentisch zur "Maßnahme-Sra"
- Acker / anrechenbare Maßnahmenfläche
 - bestehendes Dauergrünland
 - geplante Baumhecke
 - temporäres Gewässer

"Kompensation-K2b"
Schlatkower Teilfläche der "Maßnahme-Sra"
Gesamtfläche: 40,33 Hektar

Die gesamte Maßnahmenfläche wird hinsichtlich der Ansprüche der Art Schreiadler angepasst bewirtschaftet.
Es erfolgt auf bisher konventionell bewirtschafteten Ackerflächen eine spontane Begrünung in eine Brachfläche mit einer dauerhaften naturschutzgerechten Nutzung.

Landschaftspflegerischer Begleitplan
Windeignungsgebiet "Lüssow-Schmatzin"
Kompensationsmaßnahmen

Auftraggeber: Naturwind Schwerin GmbH
Schelfstraße 35
19055 Schwerin

"Kompensation-K2b" // "Maßnahme-Sra"

Auftragnehmer: ECOlogie - Andreas Matz
Ökologische Planungen und Gutachten
Dorfstraße 42
17237 Hohenzieritz

Maßstab: 1:4.200	Bearbeiter: A. Matz	Plan: LBP-K2b
Blattgröße: A3	Erfasser: A. Matz	Datum: 28. Juni 2022