


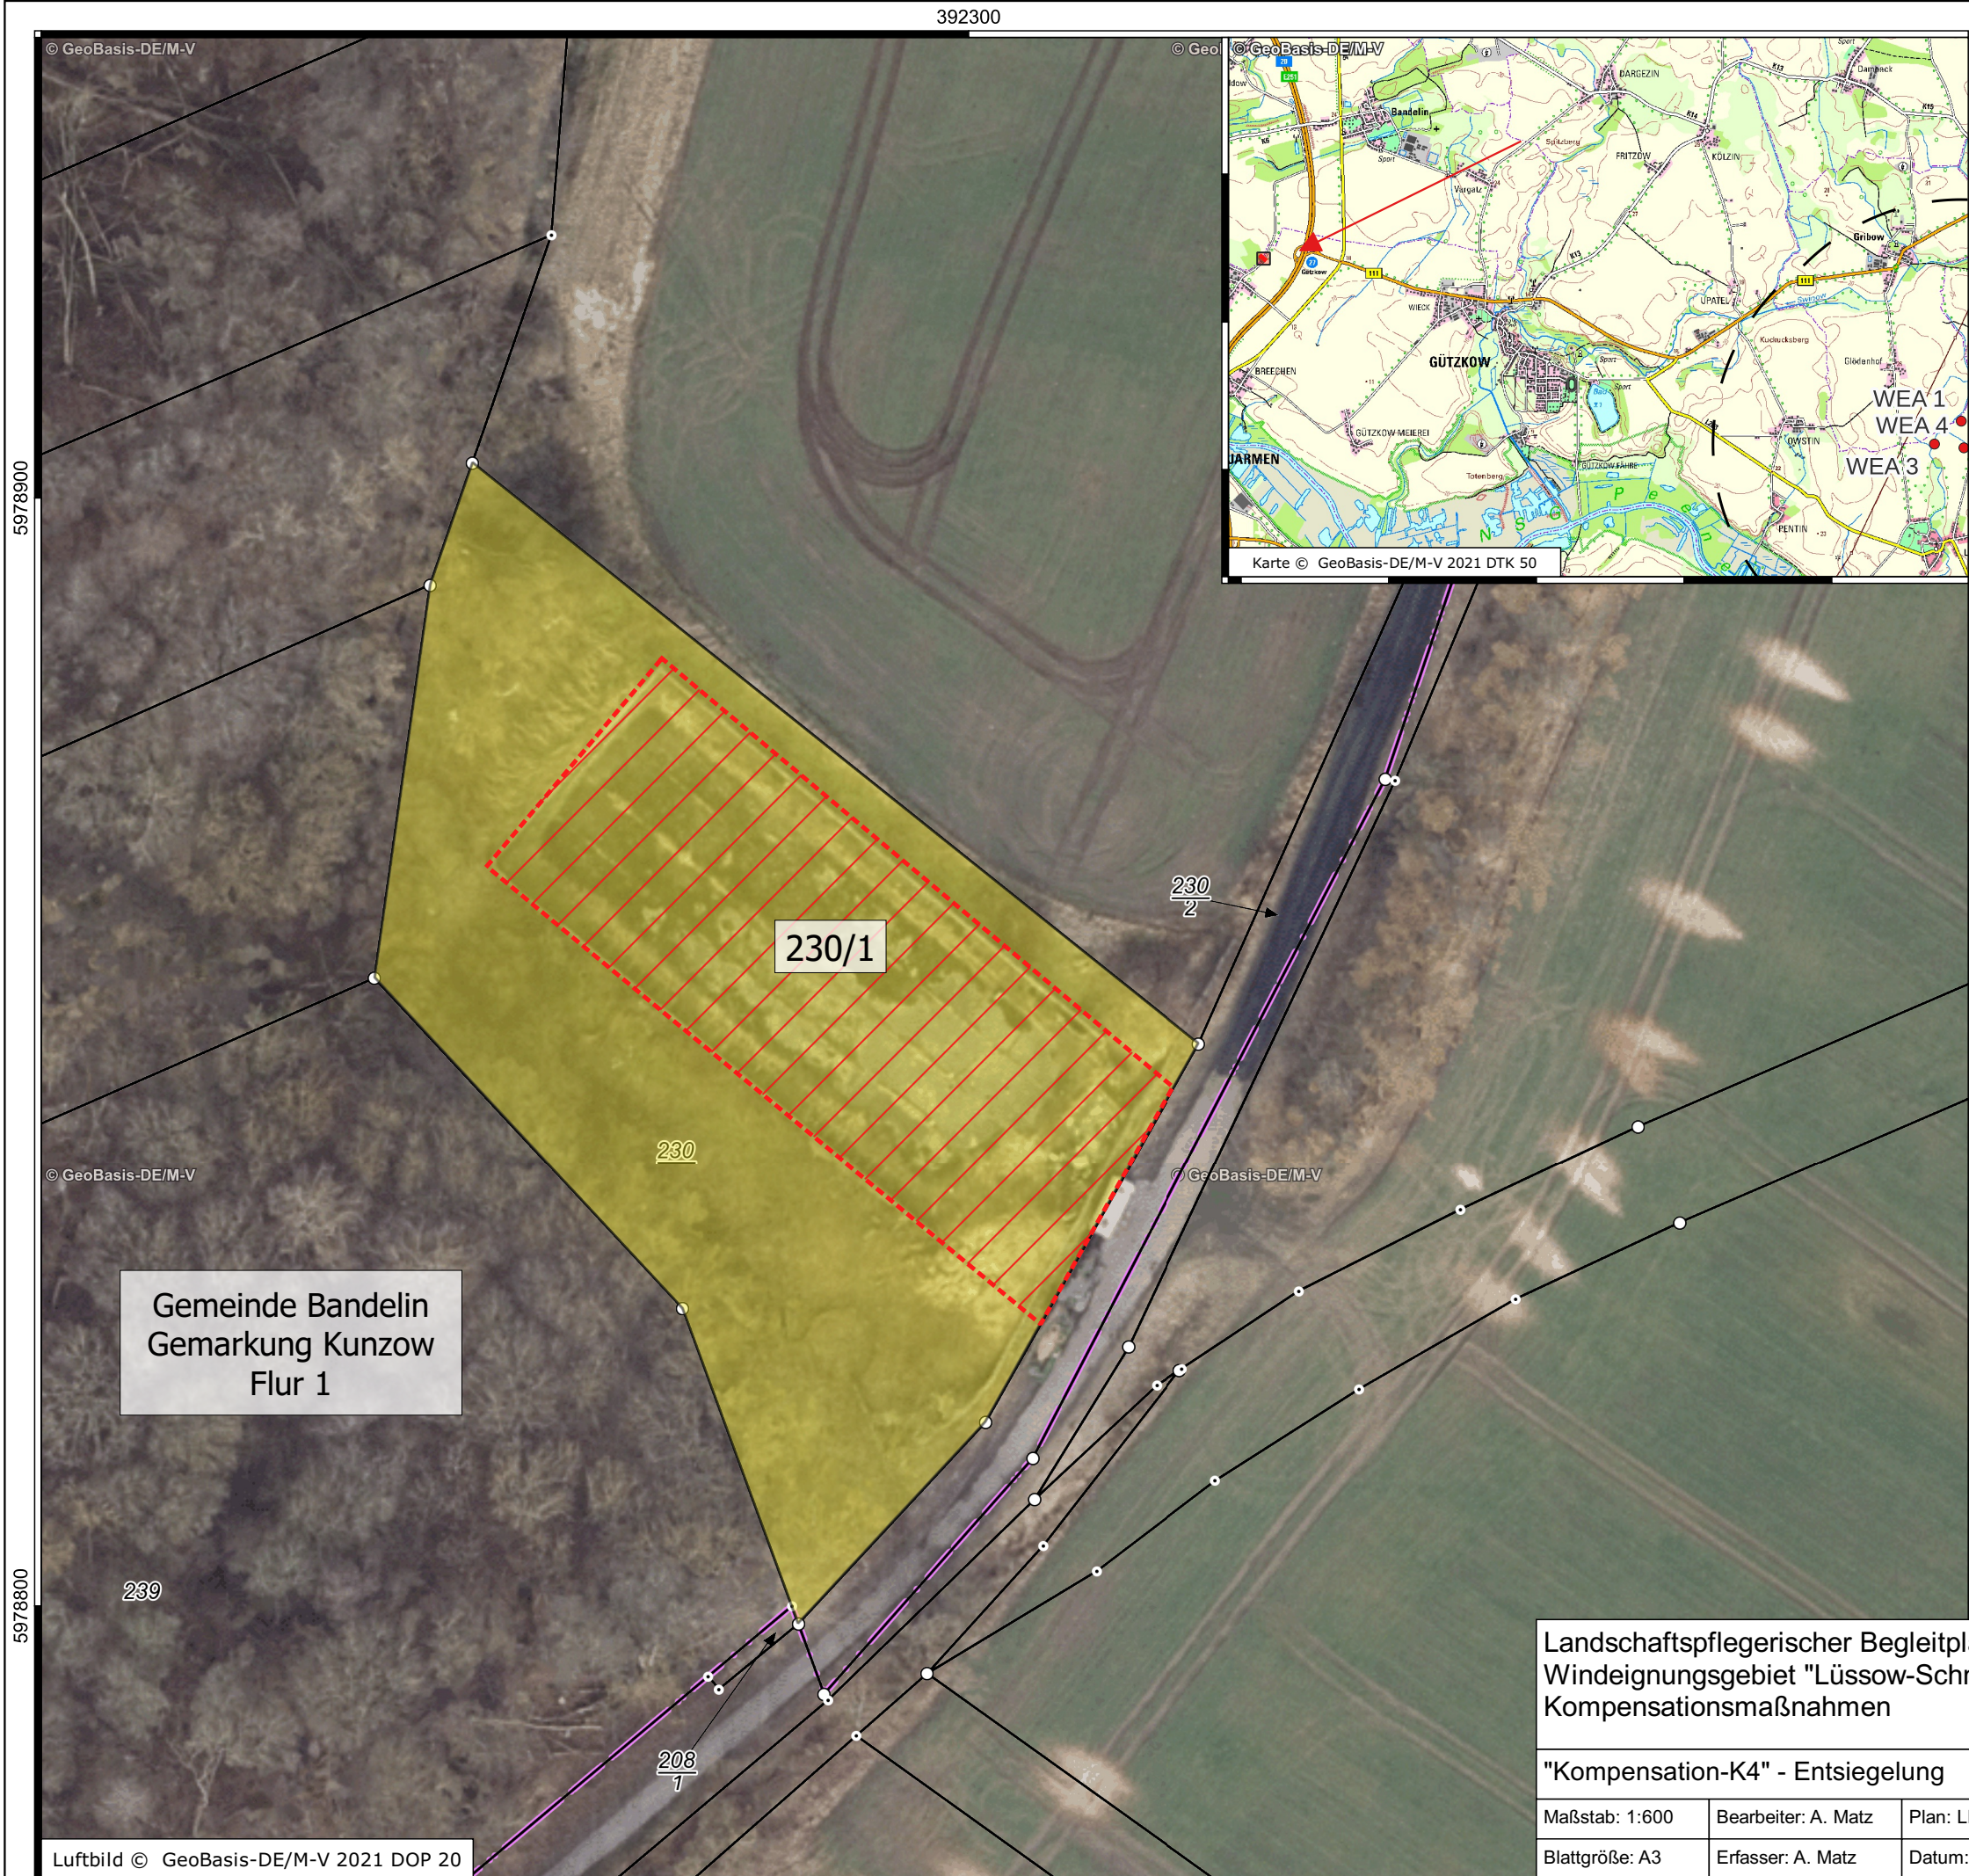

• Windenergieanlage (WEA)

⌈ 3.000-m-Radius um WEA

"Kompensation-K4"

▨

Entsiegelungsfläche

■

Aufwertungsfläche

„Kompensation-K4“:
Gesamtfläche: 3.725 m²
Entsiegelungsfläche: 1.500 m²
Aufwertungsfläche: 2.225 m²

Die Umsetzung der Maßnahme orientiert sich an den Kompensationsmaßnahmen 7.12 und 1.12 der Anlage 6 der Hinweise zur Eingriffsregelung (LUNG 2018).

Landschaftspflegerischer Begleitplan Windeignungsgebiet "Lüssow-Schmatzin" Kompensationsmaßnahmen			Auftraggeber: Naturwind Schwerin GmbH Schelfstraße 35 19055 Schwerin 	
"Kompensation-K4" - Entsiegelung			Auftragnehmer: ECOlogie - Andreas Matz Ökologische Planungen und Gutachten Dorfstraße 42 17237 Hohenzieritz 	
Maßstab: 1:600	Bearbeiter: A. Matz	Plan: LBP-K4		
Blattgröße: A3	Erfasser: A. Matz	Datum: 28. Juni 2022		