


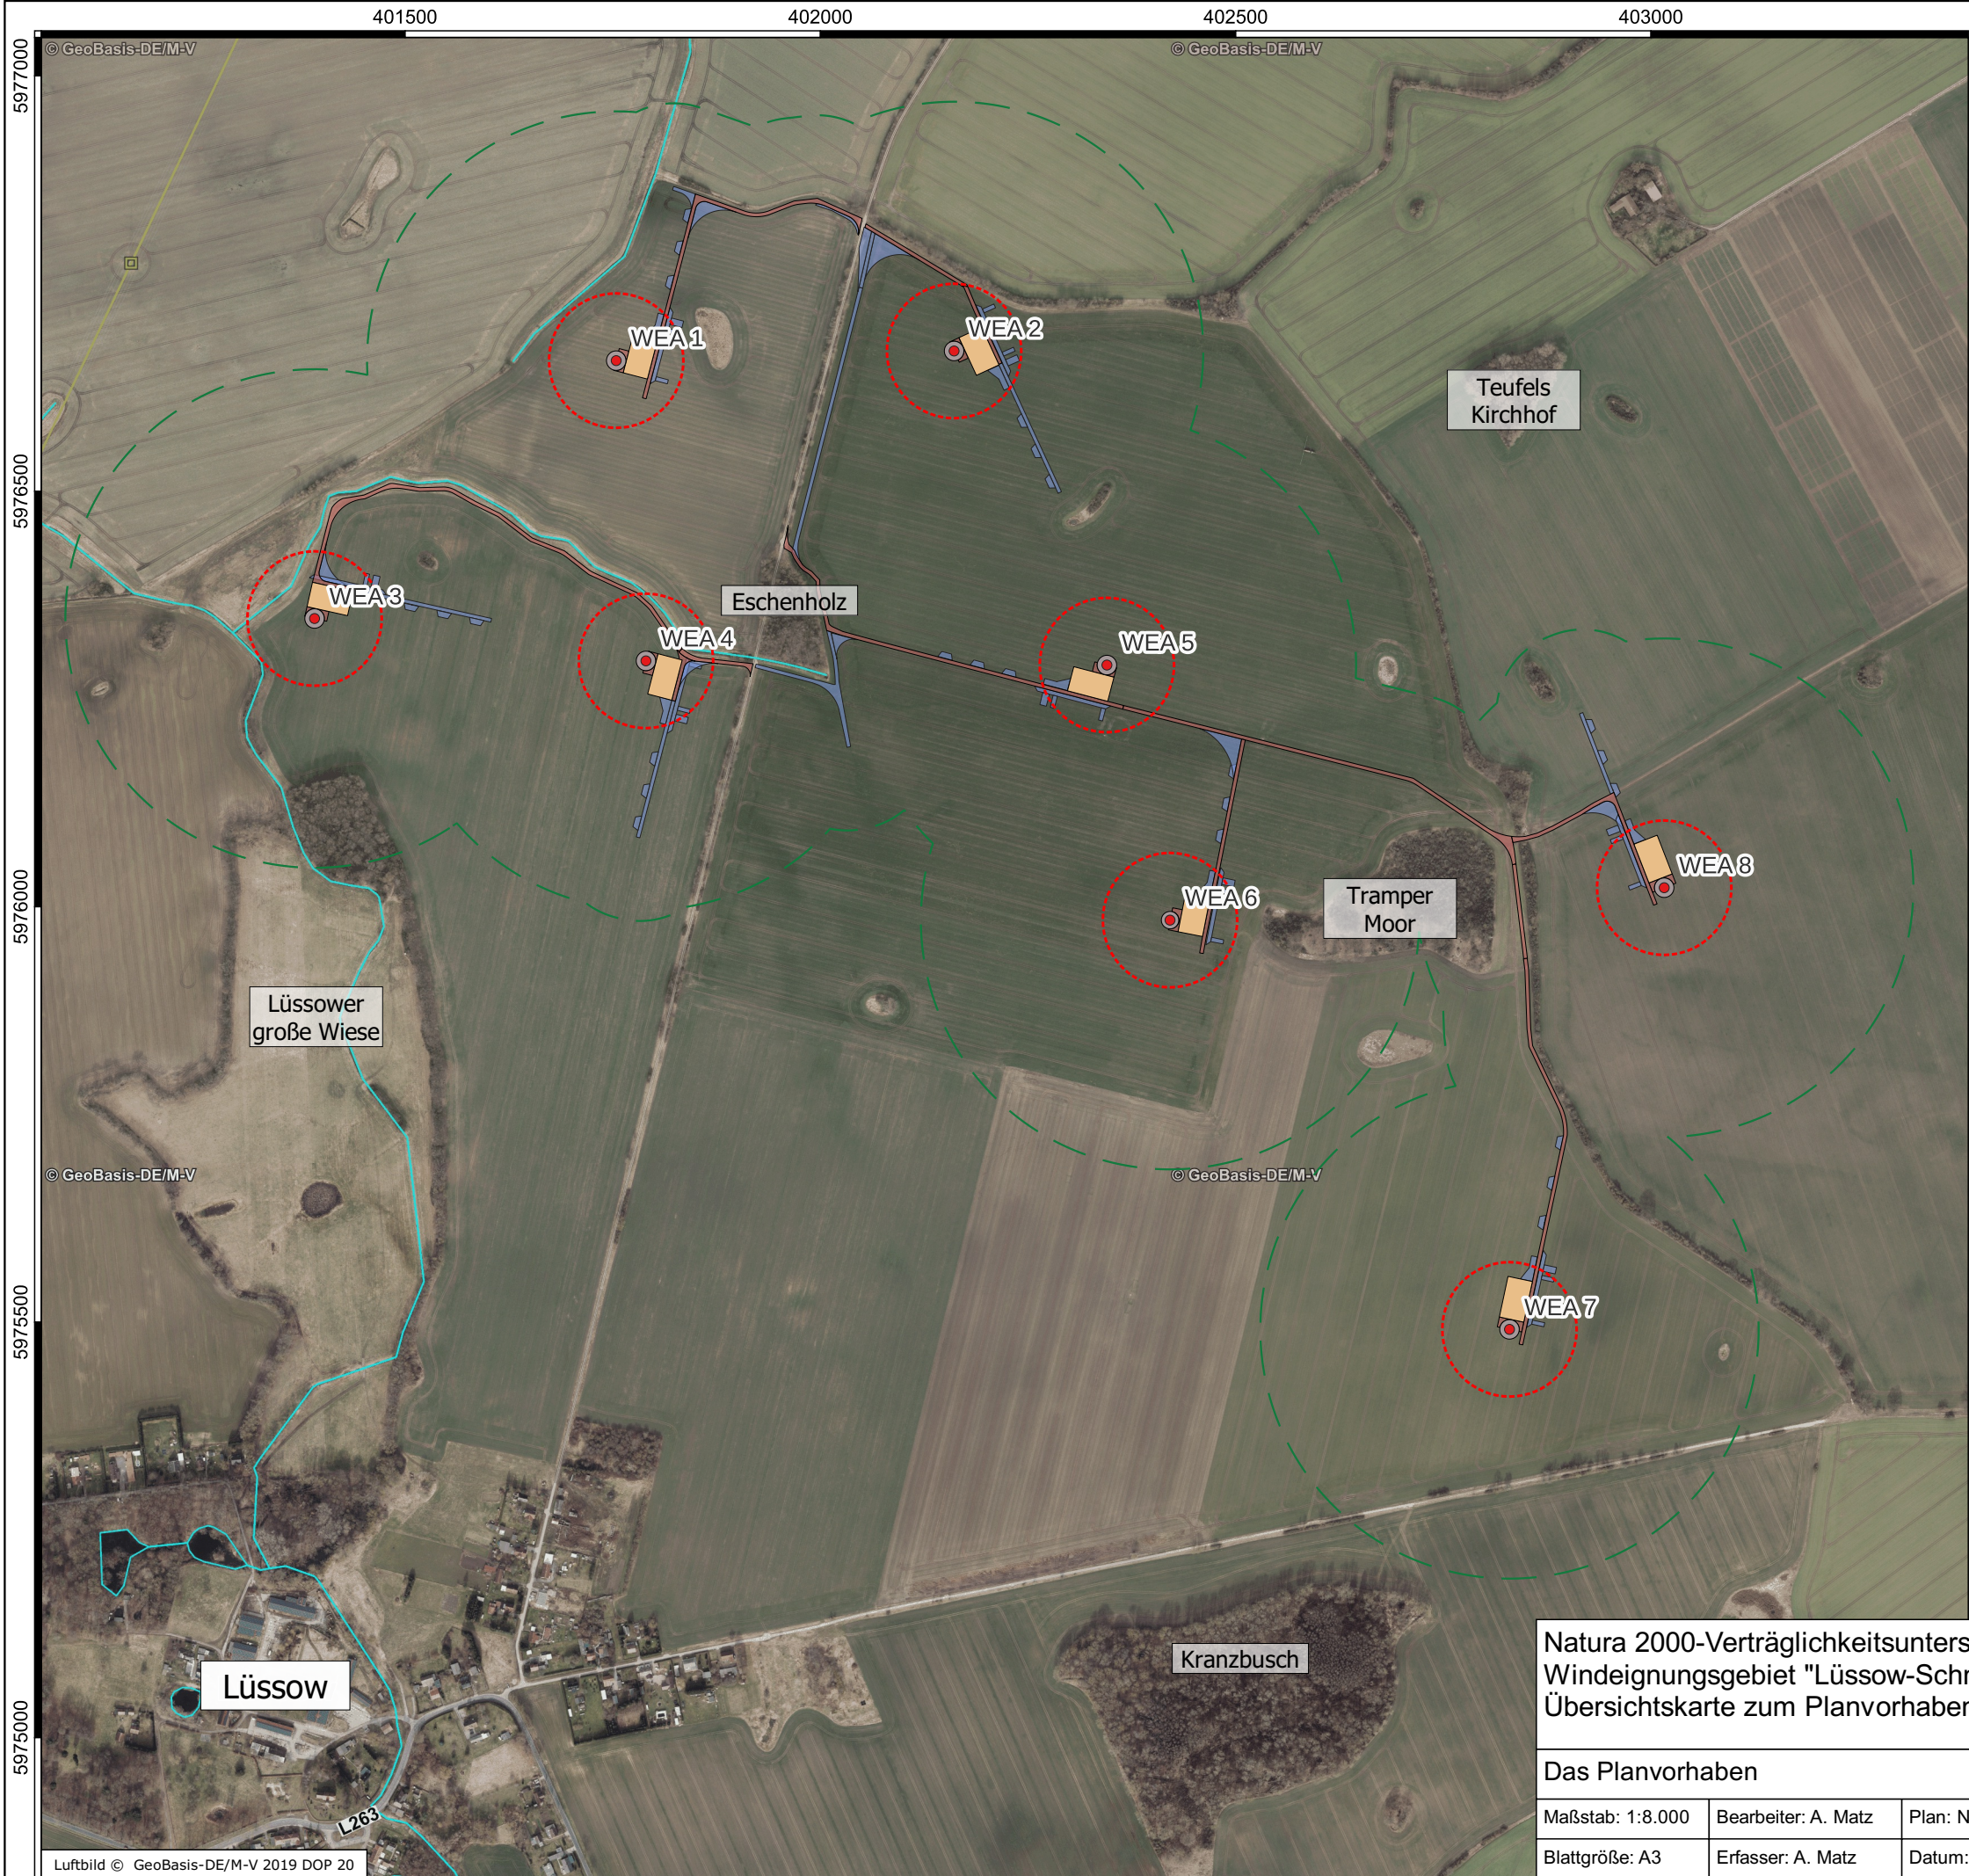

- Windenergieanlage (WEA)
- Fundamente der WEA
- Rotorradius
- Kranstellfläche
- Zuwegung dauerhaft
- Zuwegung und Stellflächen temporär
- 300-m-Radius + 100 m um Wege

Natura 2000-Verträglichkeitsuntersuchung  
Windeignungsgebiet "Lüssow-Schmatzin"  
Übersichtskarte zum Planvorhaben

Das Planvorhaben

|                  |                     |                      |
|------------------|---------------------|----------------------|
| Maßstab: 1:8.000 | Bearbeiter: A. Matz | Plan: N2U_Pv         |
| Blattgröße: A3   | Erfasser: A. Matz   | Datum: 28. Juni 2022 |

Auftraggeber: Naturwind Schwerin GmbH  
Schelfstraße 35  
19055 Schwerin

Auftragnehmer: ECOlogie - Andreas Matz  
Ökologische Planungen und Gutachten  
Dorfstraße 42  
17237 Hohenzieritz