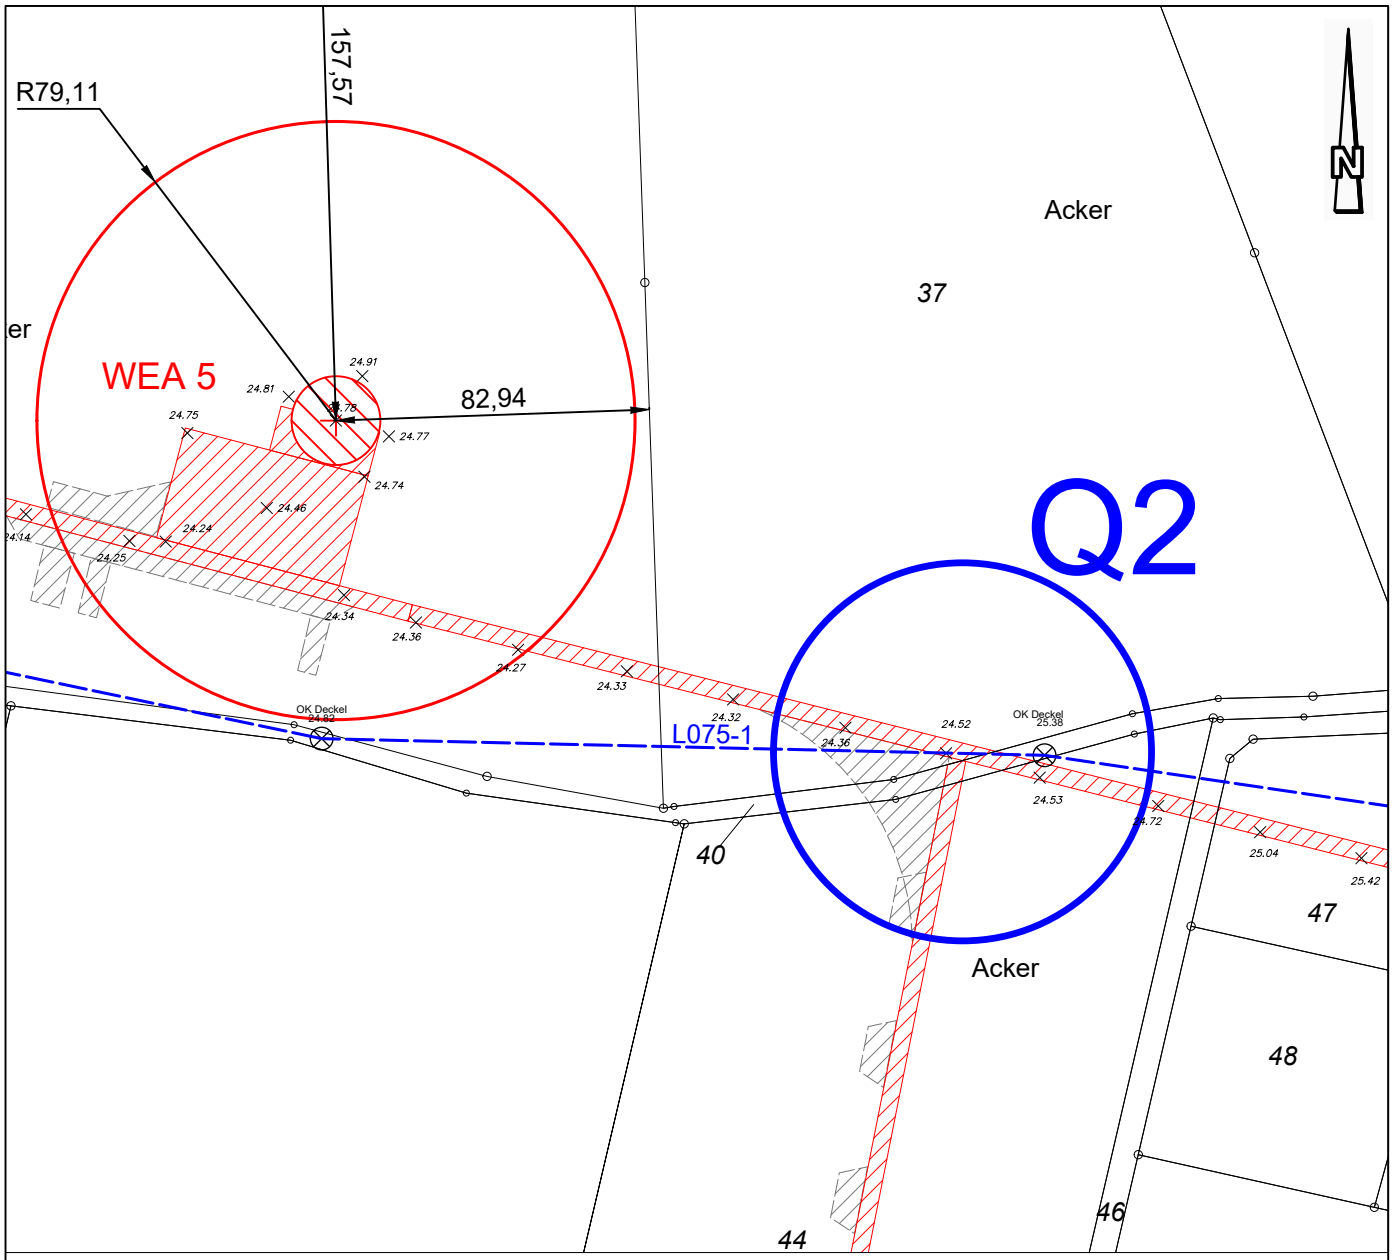


| | |
|---|---|
| Querung Q2: | temporäre und dauerhafte Querung des verrohrten Gewässers 2. Ordnung L075-1 |
| Gemarkung: | Lüssow |
| Flur: | 1 |
| Flurstück: | 37, 40 |
| Koordinaten UTM ETRS 33: | x 33402499; y 5976203 |

Zuwegung und Kranstellflächen, Bau bzw. Ausbau notwendig (Spezifikation gemäß GE Anforderungen s.16.1.6. BImSchG-Antrag)

temporäre Zuwegung während der Bauphase (Spezifikation gemäß GE Anforderungen s.16.1.6. BImSchG-Antrag)

| Zust. | Änderung | Datum | Name |
|---|---|---|---|
| 8. | | | |
| 7. | | | |
| 6. | | | |
| 5. | | | |
| 4. | | | |
| 3. | | | |
| 2. | | | |
| 1. | Anpassung Grabenquerung nach geänderter Zuwegung | 23.05.2022 | Stuhr |

| | Datum | Name |
|---|---|---|
| Bearb. | 16.03.2021 | A. Stuhr |
| Gepr. | | |
| Norm | | |

Maßstab: 1 : 2000

Ber.:
Ort:
Str.:

Benennung: Neubau von 8 WEA GE158 5.3MW - 161m NH im Windeignungsgebiet 17/ Lüssow

natur wind
Schelfstraße 35
19055 Schwerin
Tel.:0385/ 778837-0 Fax.: 0385/778837-29

Plan- / Zeichnungsbezeichnung: Lageplan Querung Q2

Blatt.

Bl.

Anl.- Nr: 4