


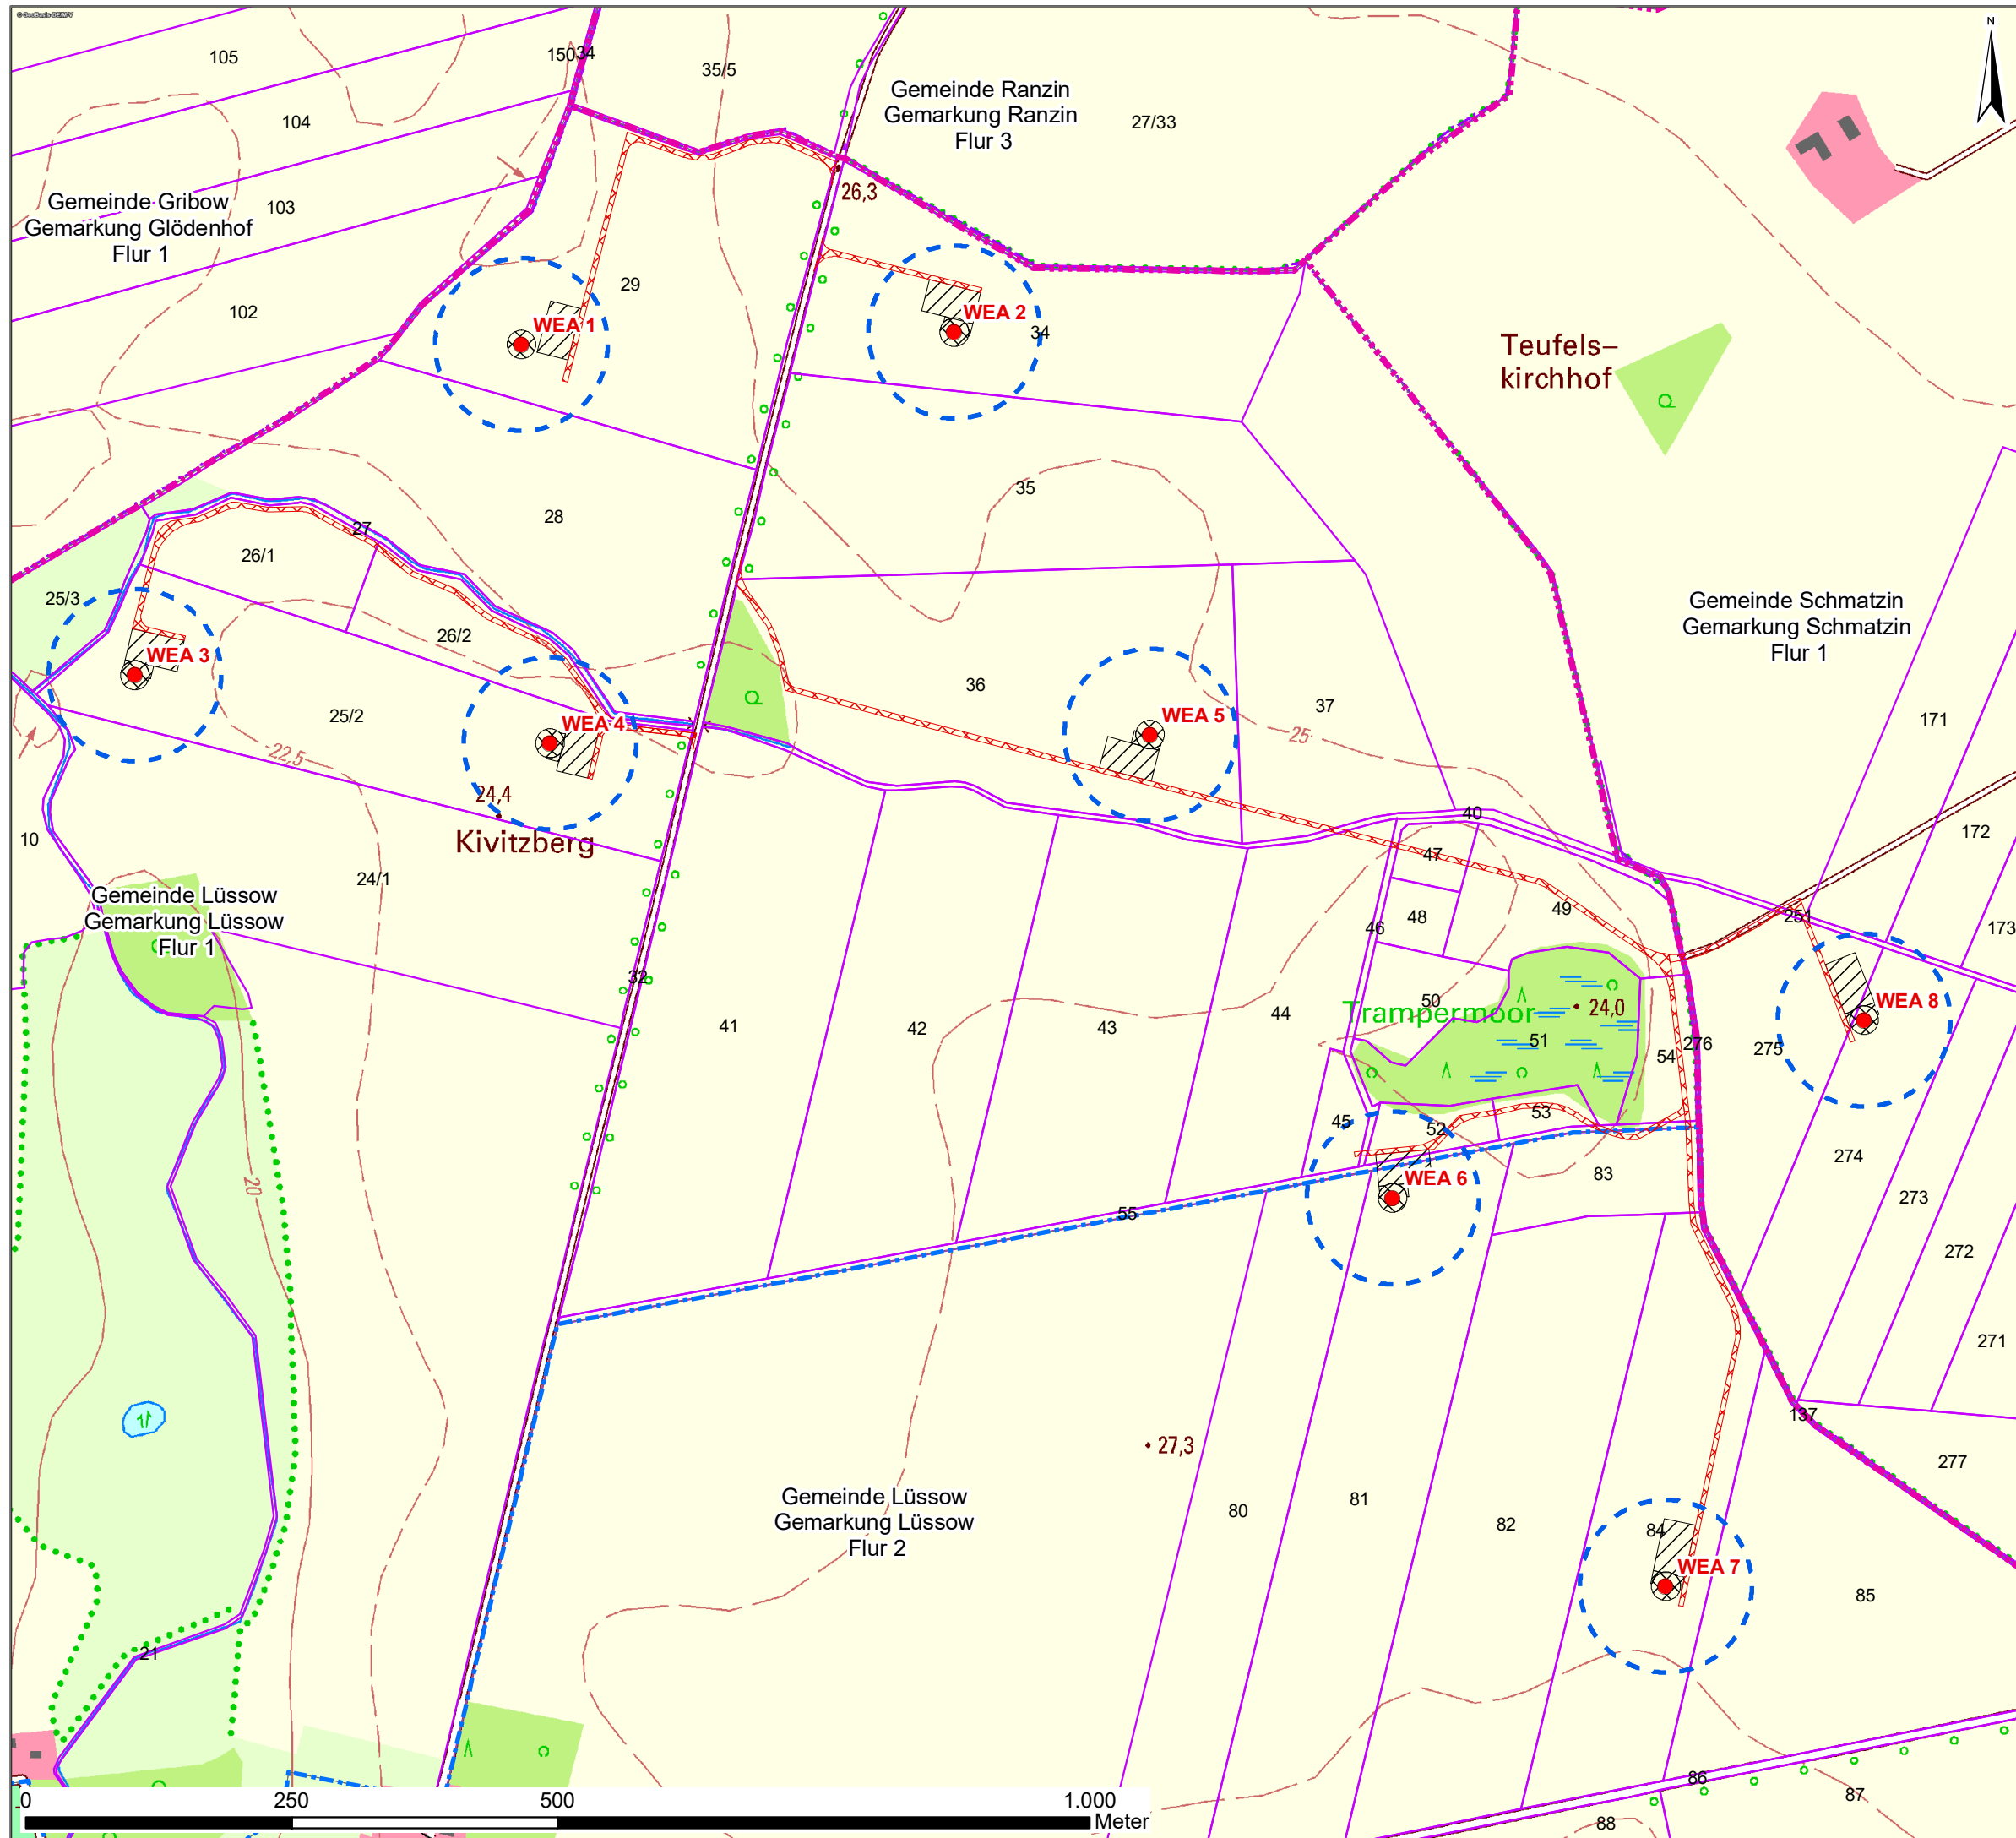

Legende

- geplante WEA
- ▨ Fundament
- ⋯ Rotorrecht
- ▤ Zuwegung dauerhaft
- ▨ Kranstellfläche
- ⋯ Flur
- ▤ Gemarkung
- ⋯ Gemeinde
- ▭ Flurstücksgrenzen

Kartengrundlage:
© GeoBasis-DE/M-V 2019
Copyright, Naturwind Schwerin GmbH

Schellstraße 35
19055 Schwerin
Tel.: 0385 / 77 88 37 0, Fax: 0385 / 77 88 37 29

Proj.-Bez.		Antrag nach BImSchG "Neubau von 8 WEA 5.5 - 158 bei Lüssow"	
Titel: Grundkarte			
Proj.-Nr.	gezeichnet von: J. Walden		
Anl.-Nr.	2.2.1	kontrolliert von:	
Datum:	03.01.2020	Maßstab:	1:6.000