


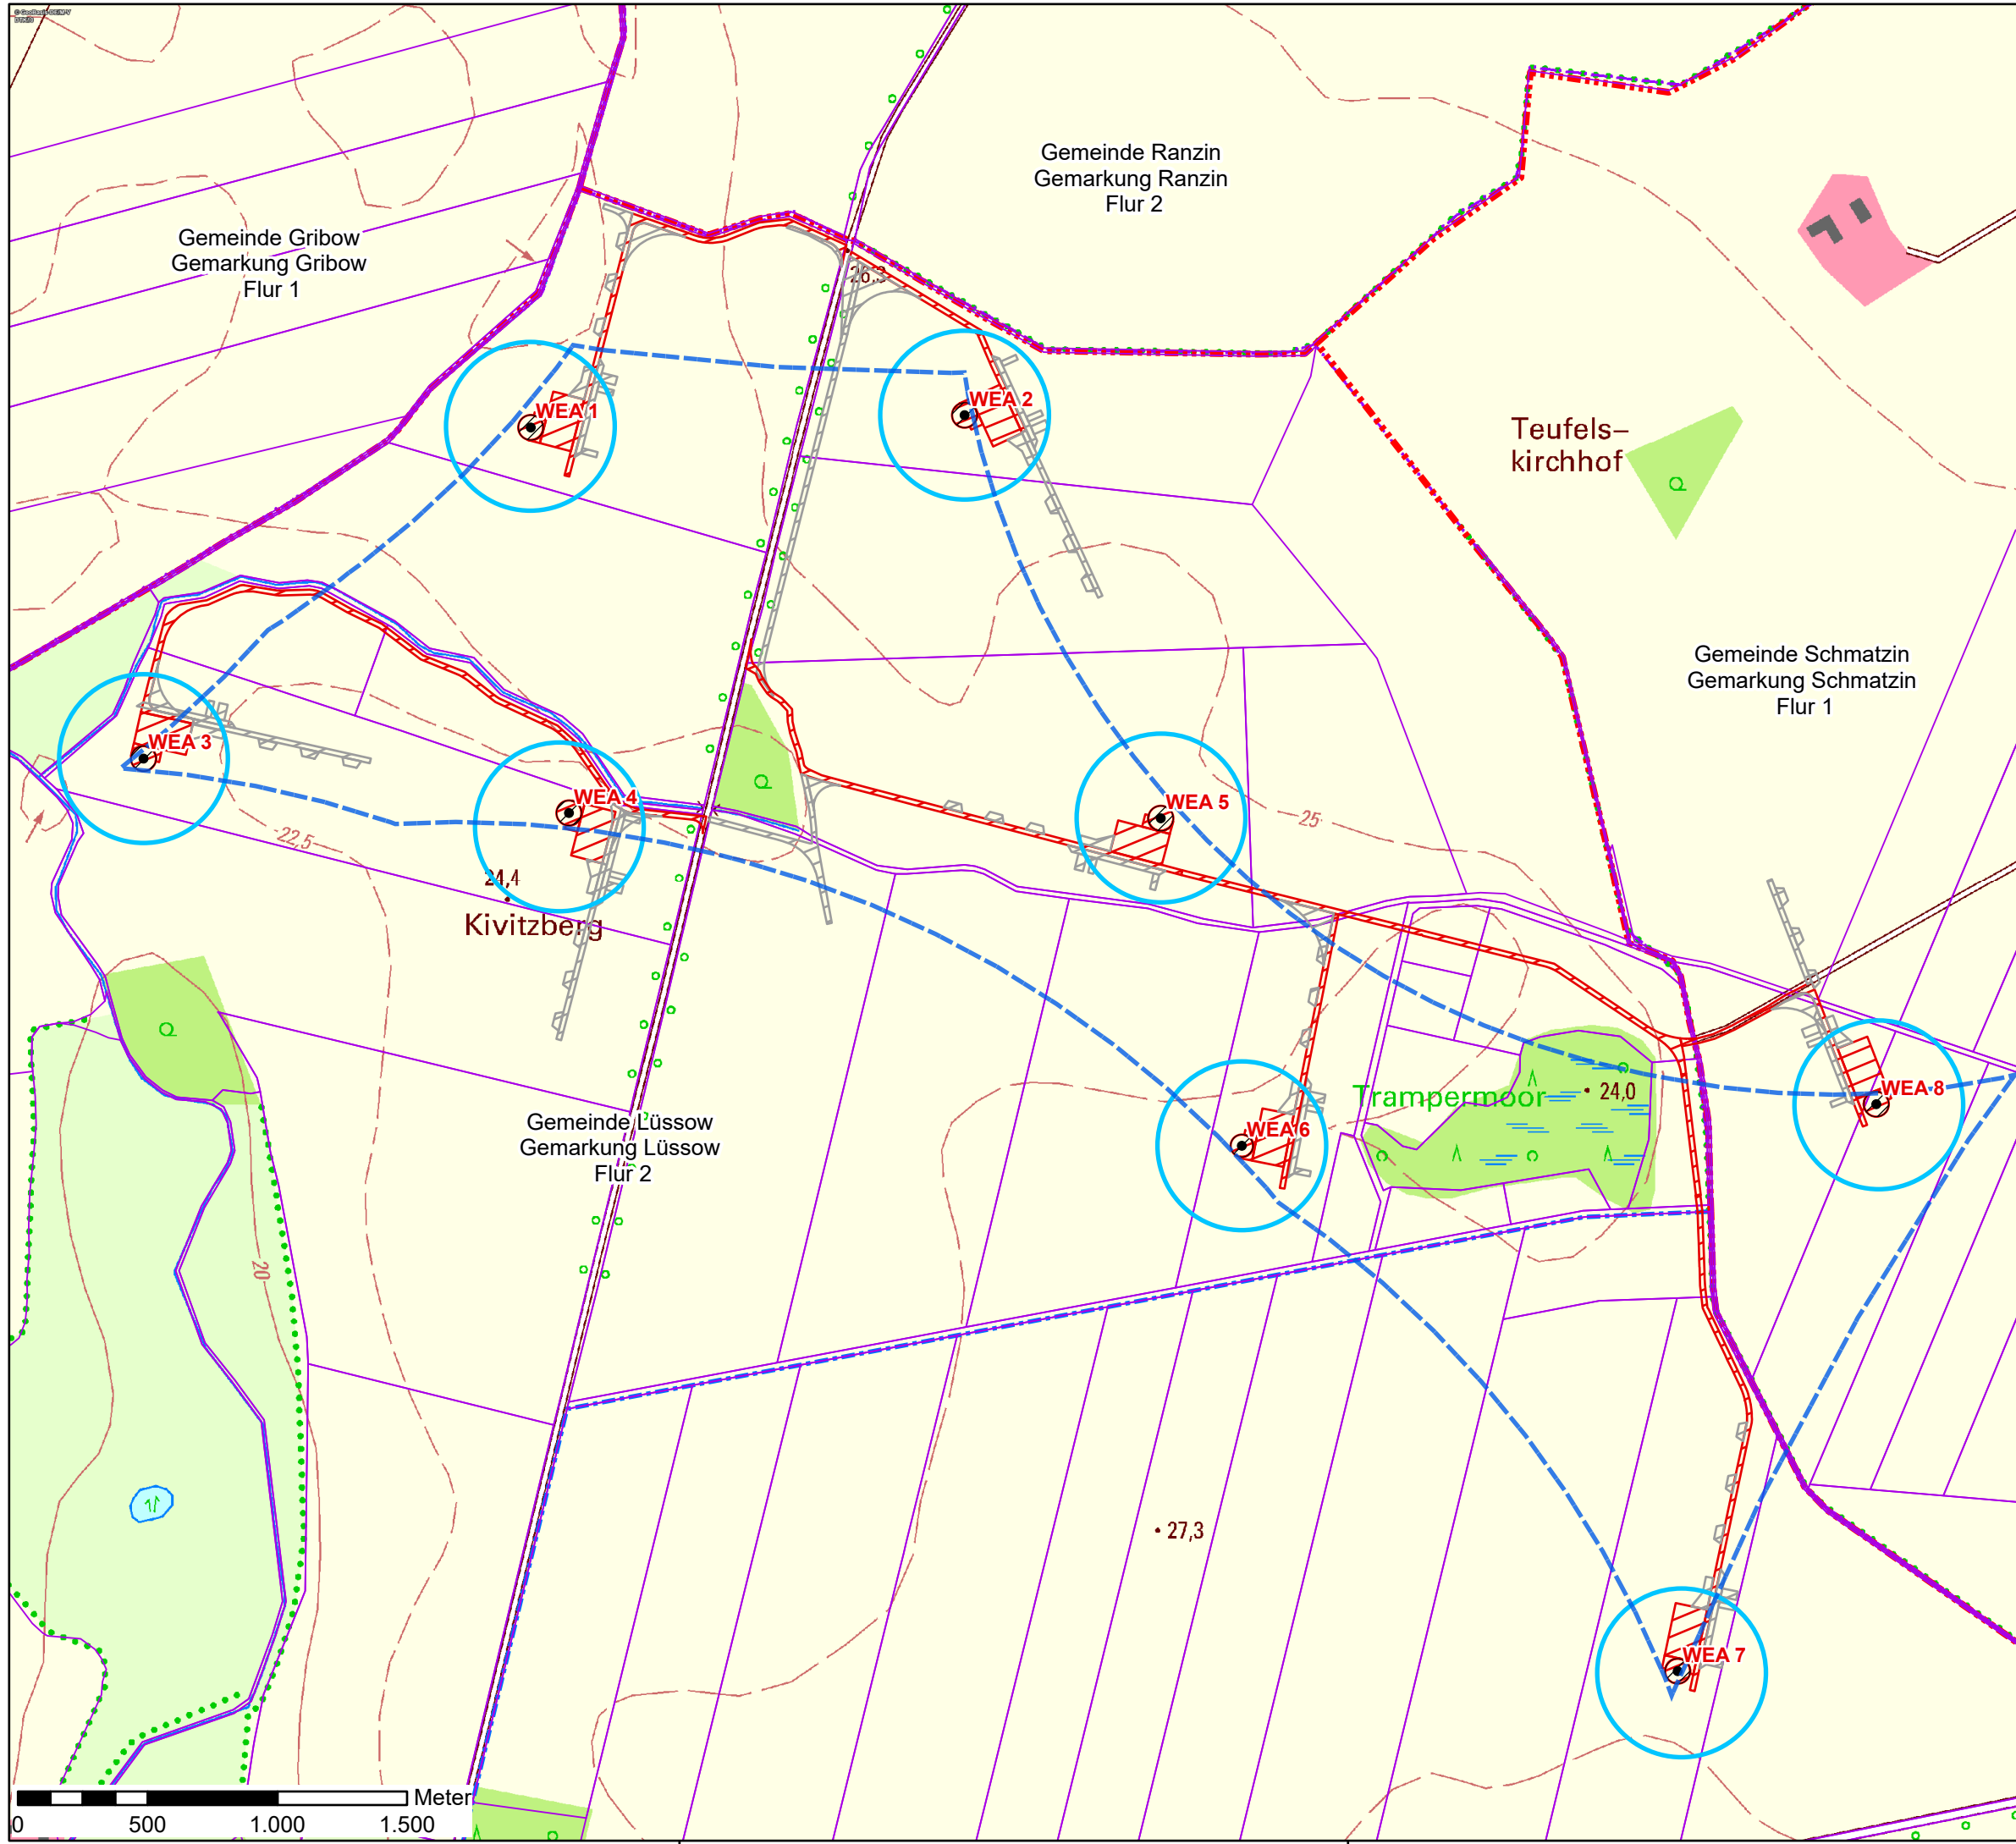

Legende



- Eignungsgebiet
- WEA geplant
- Rotorrecht
- Zuwegung dauerhaft
- temporär
- Flurstücksgrenzen
- Flur
- Gemeinde
- Layer



Schelfstraße 35 19055 Schwerin
Tel.: 0385 / 77 88 37 0 Fax.: 0385 / 77 88 37 29

Proj.-Bez.	Antrag nach BImSchG "Neubau von 8 WEA GE 5.5. -158 in Lüssow"		
Titel:	Grundkarte		
Proj.-Nr.	50068	gezeichnet von:	A. Gayk
Anl.-Nr.	2.2.1	kontrolliert von:	
Datum:	04.07.2022	Maßstab:	1: 6000
© naturwind schwerin GmbH 2022			
Kartenquellen: © Kartendienst GeoBasis - DE/ MV(2022),			