


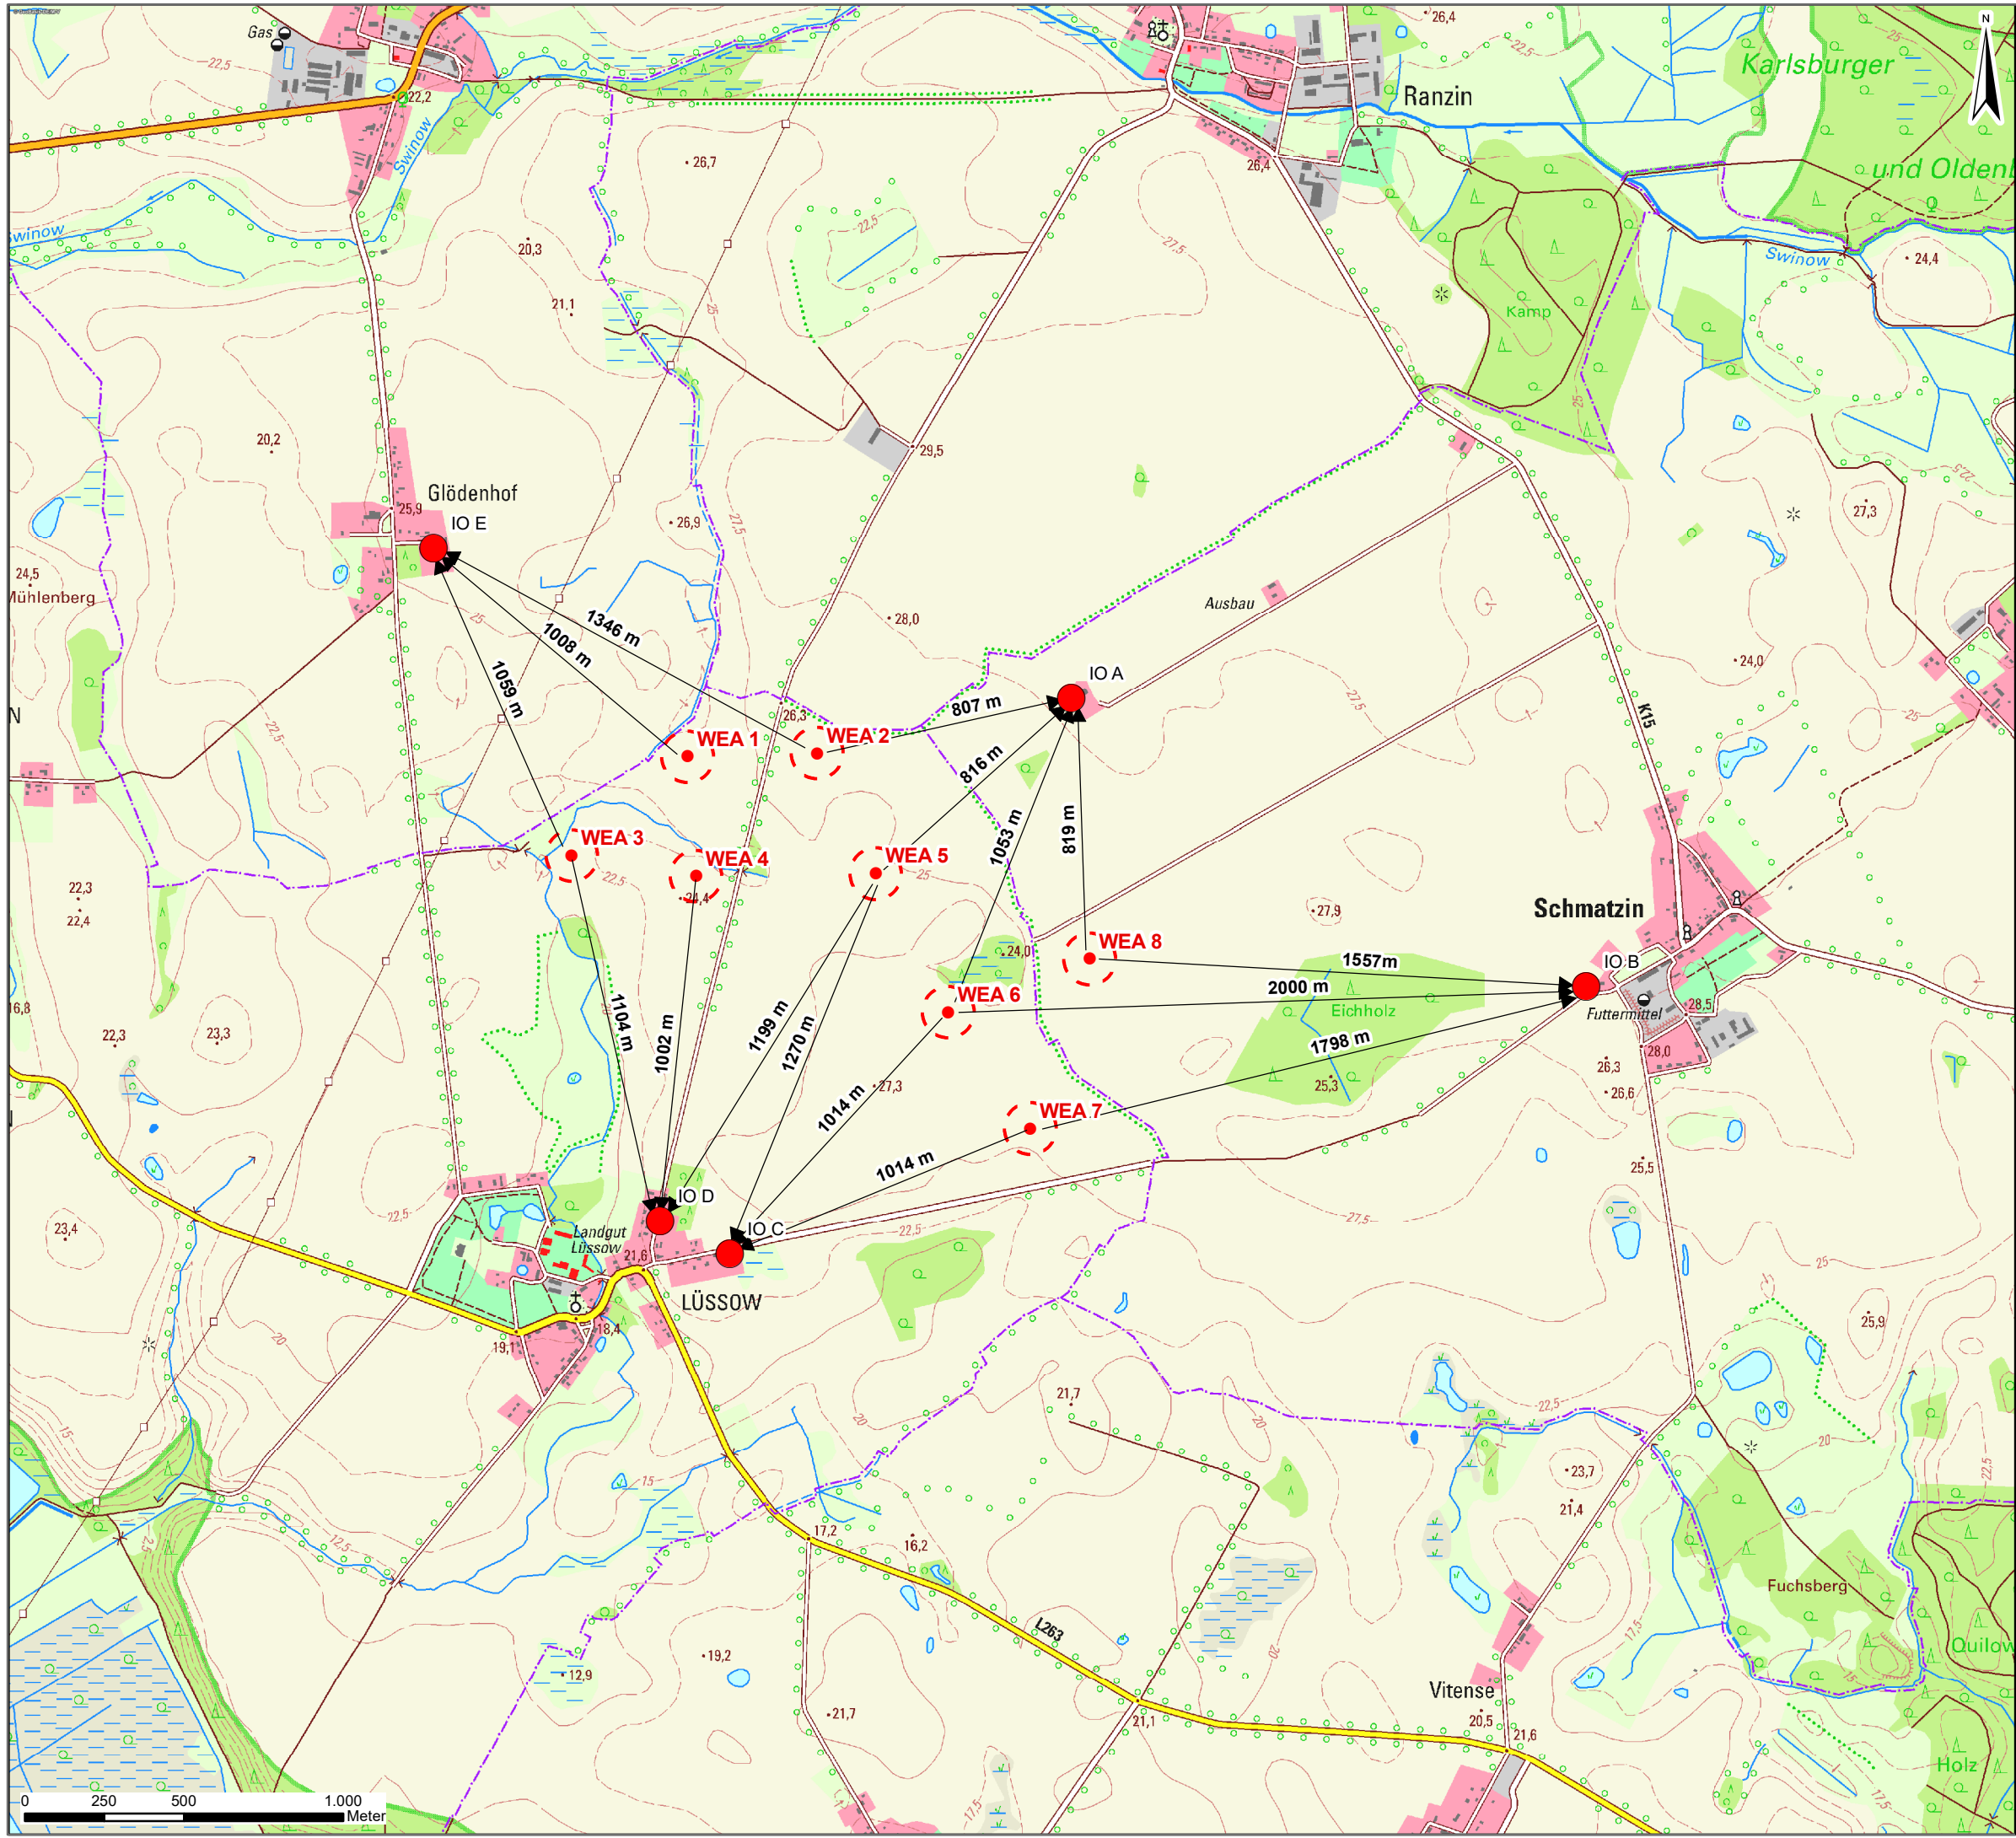

Legende

- IP Schall
- Entfernung zum IP Schall
- geplante WEA
- - - Rotorrecht

Kartengrundlage:
© GeoBasis-DE/M-V 2020
Copyright, Naturwind Schwerin GmbH



Schellstraße 35
19055 Schwerin
Tel.: 0385 / 77 88 37 0, Fax.: 0385 / 77 88 37 29

Proj.-Bez. **Genehmigungsantrag nach BImSchG
"Neubau von 8 WEA GE 5.5 - 158 bei Lüssow"**

Titel: **Abstände zu IO Schall**

Proj.-Nr. 50068 gezeichnet von: **A. Gayk**

Anl.-Nr. 2.6.2 kontrolliert von:

Datum: 23.01.2020 Maßstab: 1:20.000