


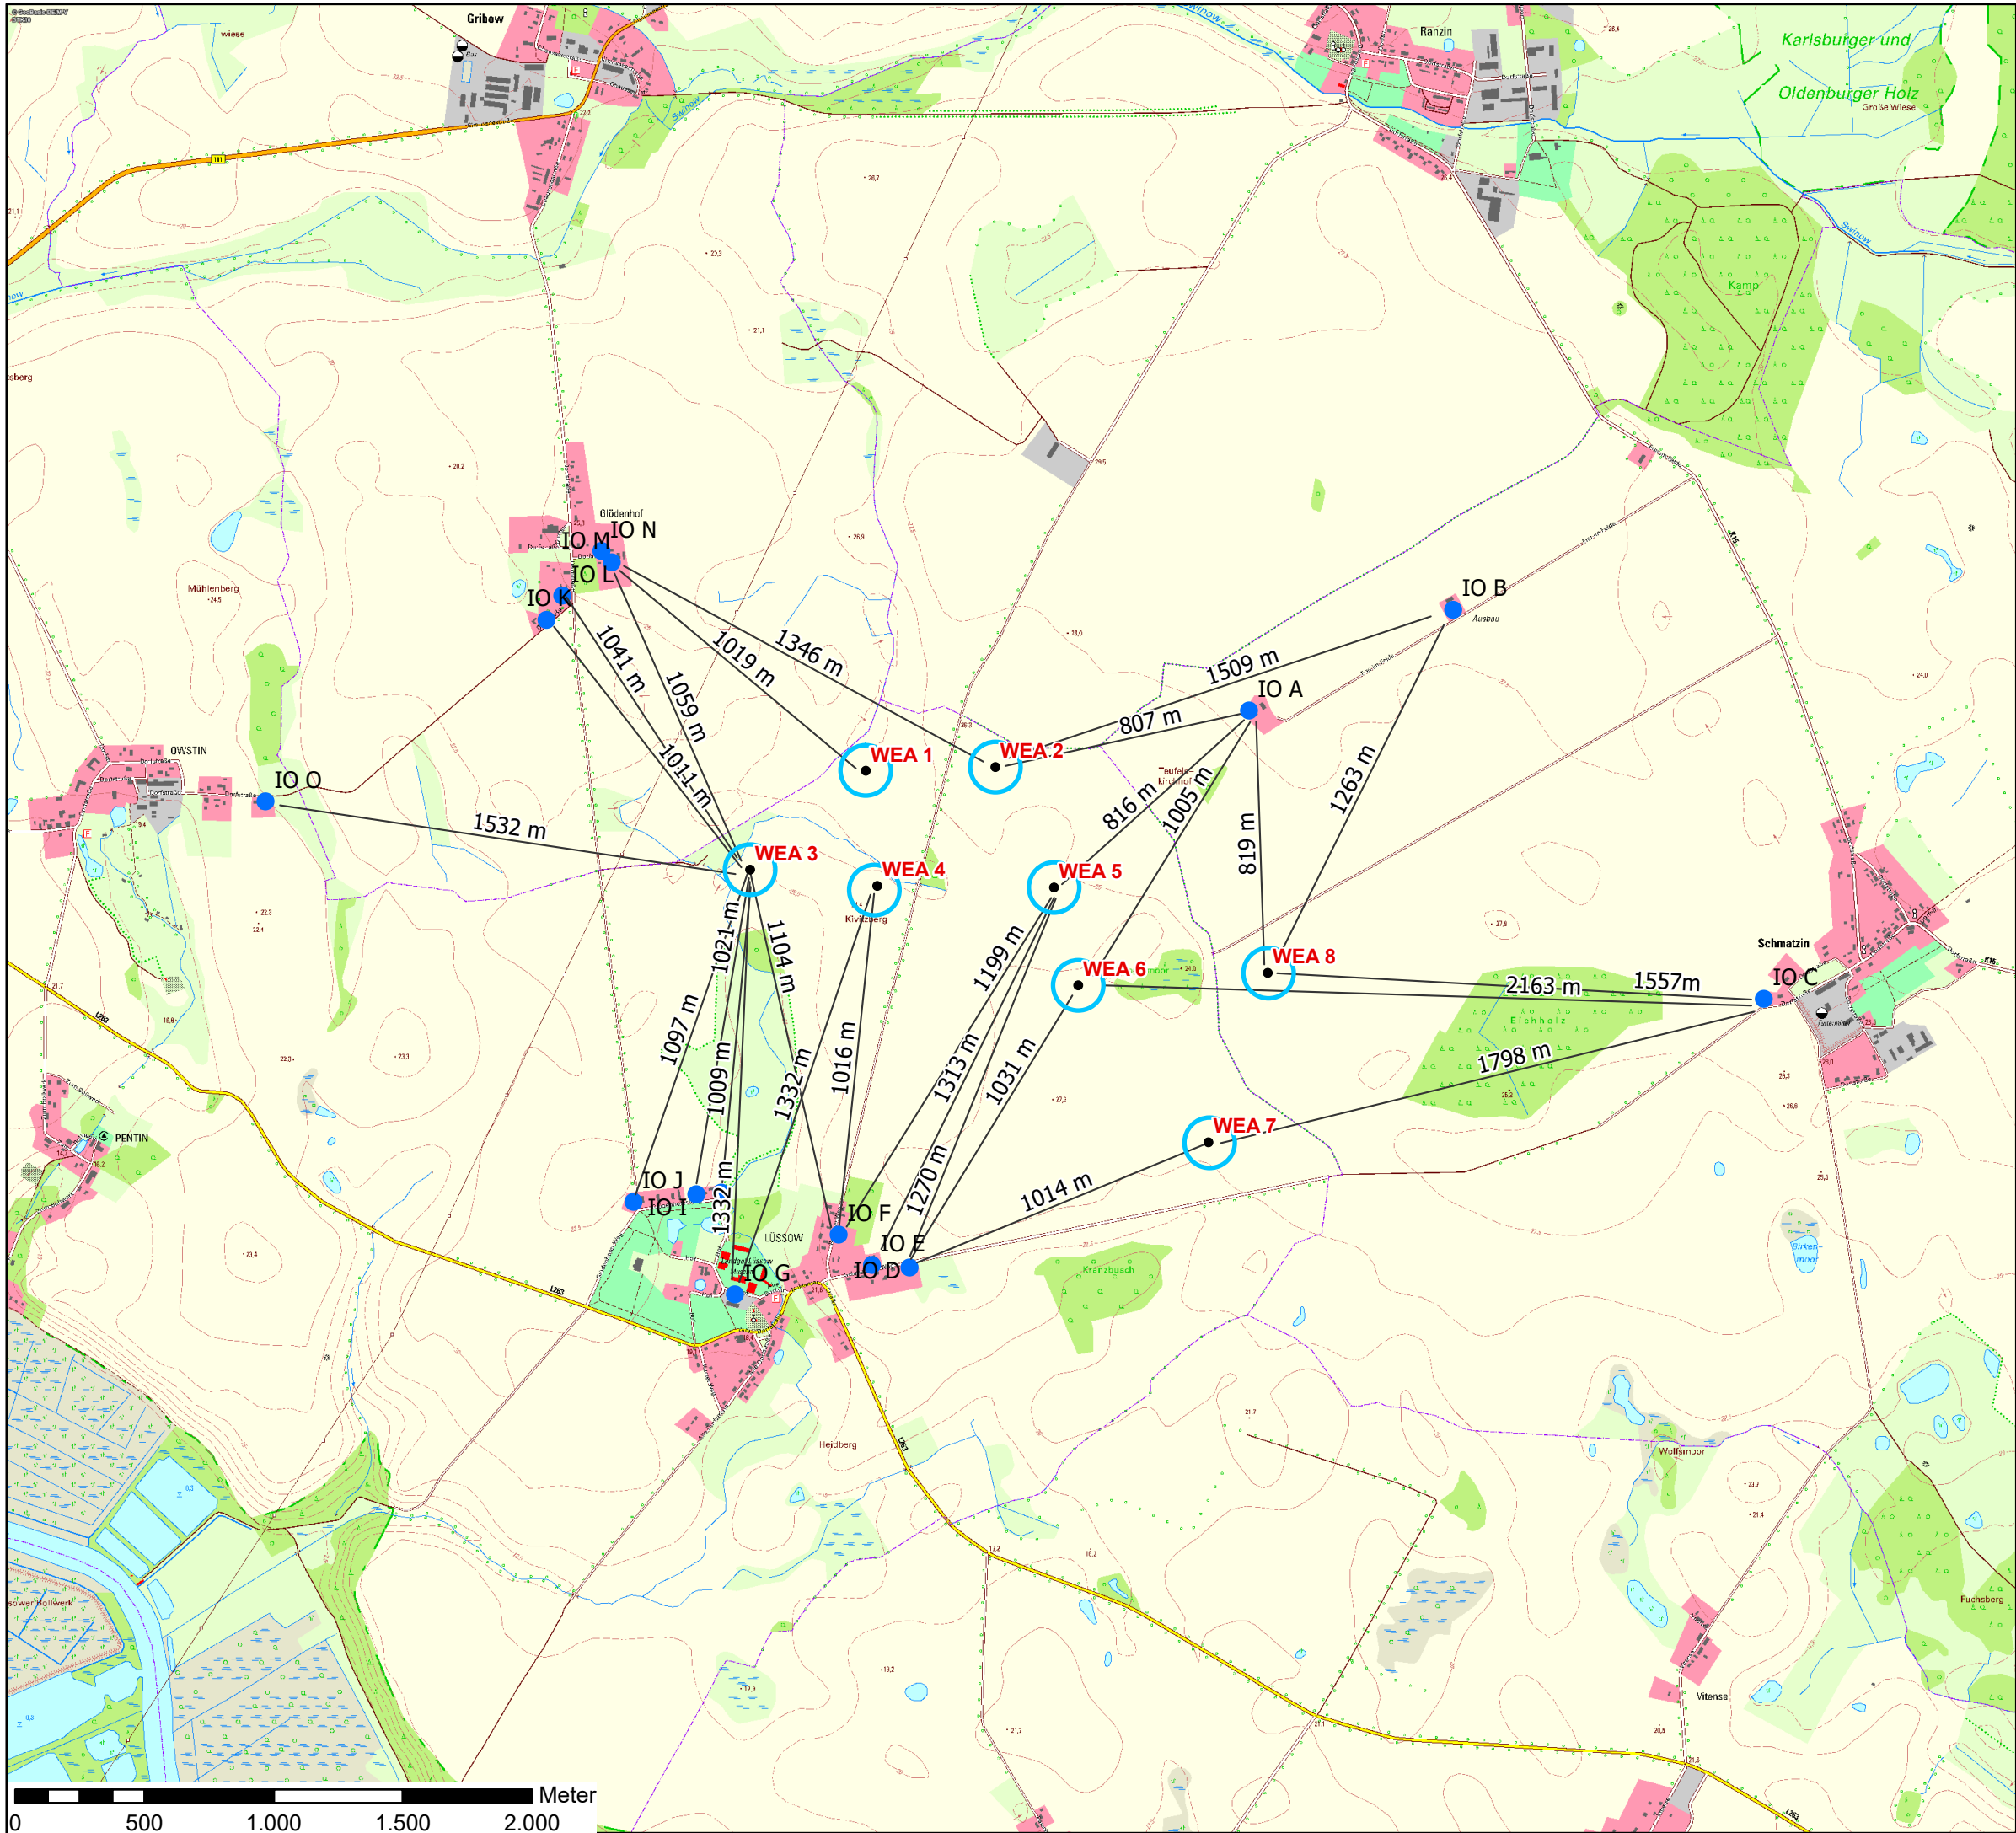

Legende

- WEA geplant
- Fundament
- Rotorrecht
- Entfernung IP Schatten
- Immissionspunkt Schatten



Schelfstraße 35 19055 Schwerin
Tel.: 0385 / 77 88 37 0 Fax.: 0385 / 77 88 37 29

Proj.-Bez.		Antrag nach BImSchG	
		"Neubau von 8 WEA GE 5.5. -158 in Lüssow"	
Titel:		Abständen zu IO Schatten	
Proj.-Nr.	50068	gezeichnet von:	A. Gayk
Anl.-Nr.	2.6.3	kontrolliert von:	
Datum:	27.06.2022	Maßstab:	1. 5000
© naturwind schwerin GmbH 2022			
Kartenquellen: © Kartendienst GeoBasis - DE/ MV(2022),			

