


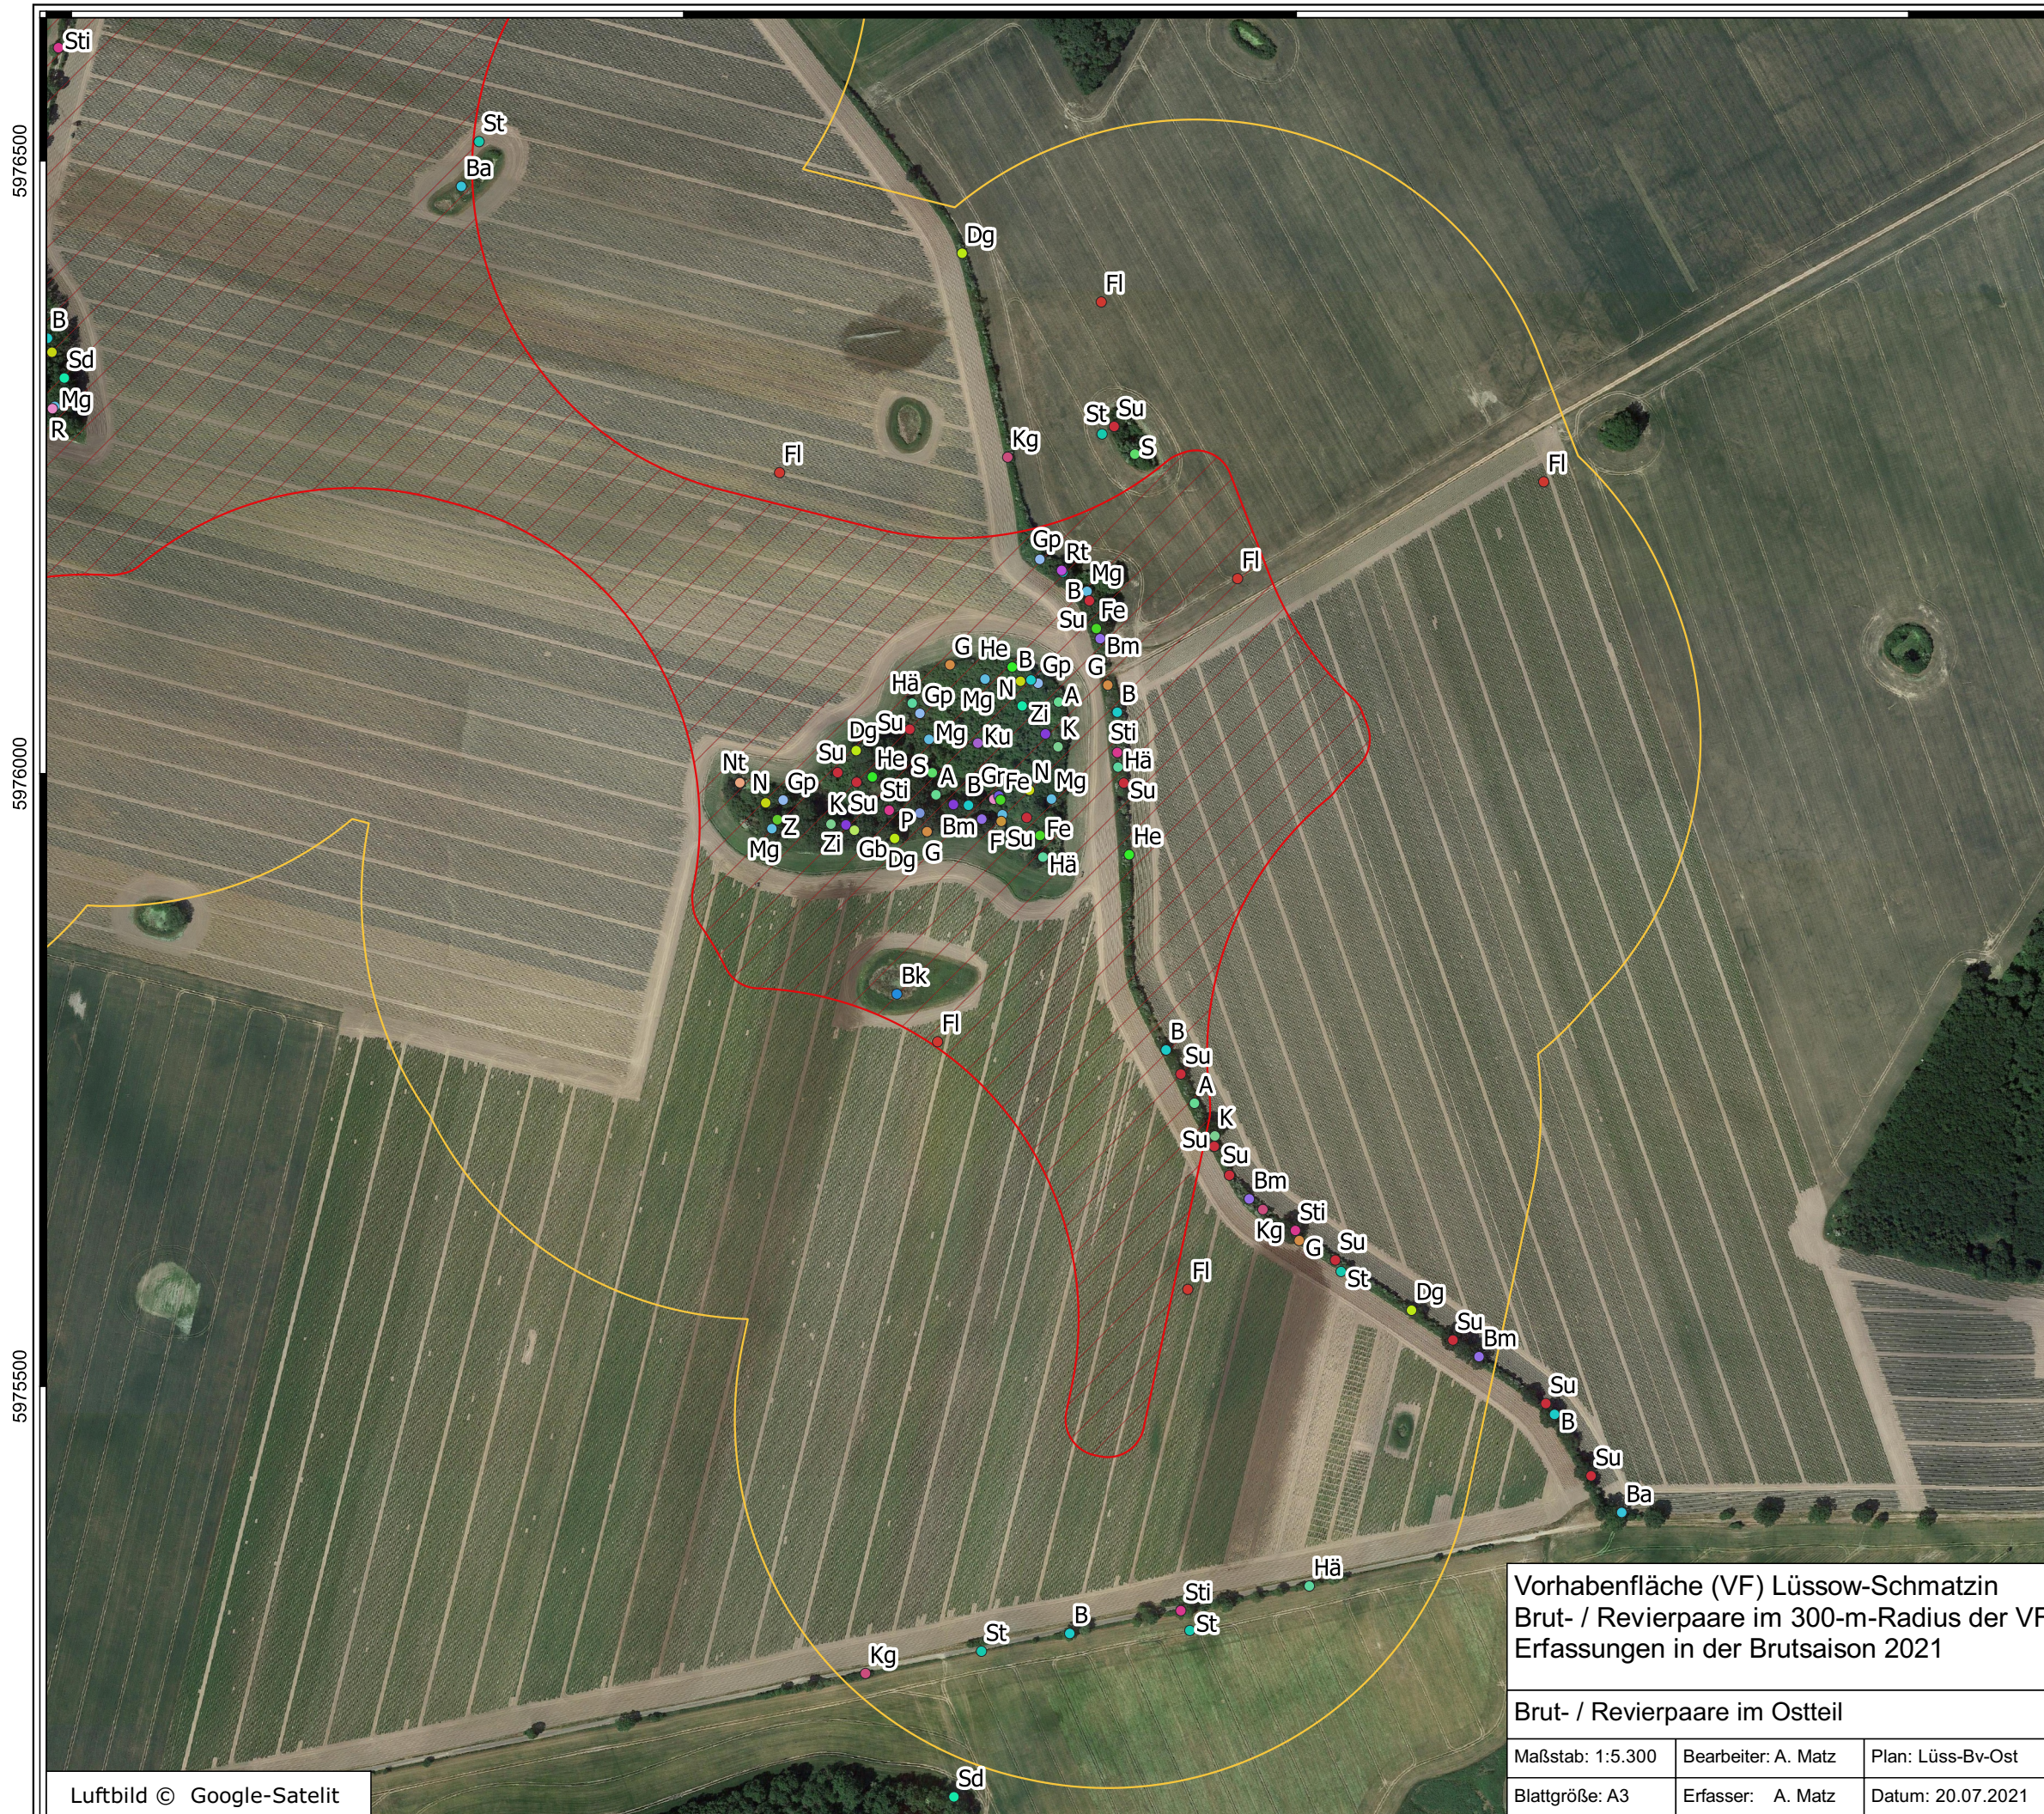

Gebietsdefinitionen

- Vorhabenfläche (VF)
- 300-m-Radius um VF, Zuwege und Bauflächen

Brut- und Revierpaare (Symbol - Kürzel / Artname)

- A / Amsel
- B / Buchfink
- Ba / Bachstelze
- Bk / Braunkehlchen
- Bm / Blaumeise
- Dg / Dorngrasmücke
- F / Fitis
- Fe / Feldsperling
- Fl / Feldlerche
- G / Goldammer
- Ga / Grauammer
- Gb / Gartenbaumläufer
- Gp / Gelbspötter
- Gr / Gartenrotschwanz
- Hä / Hänfling
- He / Heckenbraunelle
- K / Kohlmeise
- Kg / Klappergrasmücke
- Ku / Kuckuck
- Mg / Mönchsgrasmücke
- N / Nachtigall
- Nt / Neuntöter
- P / Pirol
- R / Rotkehlchen
- Rt / Ringeltaube
- S / Star
- Sd / Singdrossel
- Spr / Sprosser
- St / Schafstelze
- Sti / Stieglitz
- Su / Sumpfrohrsänger
- Z / Zaunkönig
- Zi / Zilpzalp

Vorhabenfläche (VF) Lüssow-Schmatzin
Brut- / Revierpaare im 300-m-Radius der VF
Erfassungen in der Brutsaison 2021

Brut- / Revierpaare im Ostteil

Maßstab: 1:5.300	Bearbeiter: A. Matz	Plan: Lüss-Bv-Ost
Blattgröße: A3	Erfasser: A. Matz	Datum: 20.07.2021

Auftraggeber:

Naturwind Schwerin GmbH
Schelfstraße 35
19055 Schwerin

Auftragnehmer:

ECOlogie - Andreas Matz
Ökologische Planungen und Gutachten
Dorfstraße 42
17237 Hohenzieritz