


# Legende

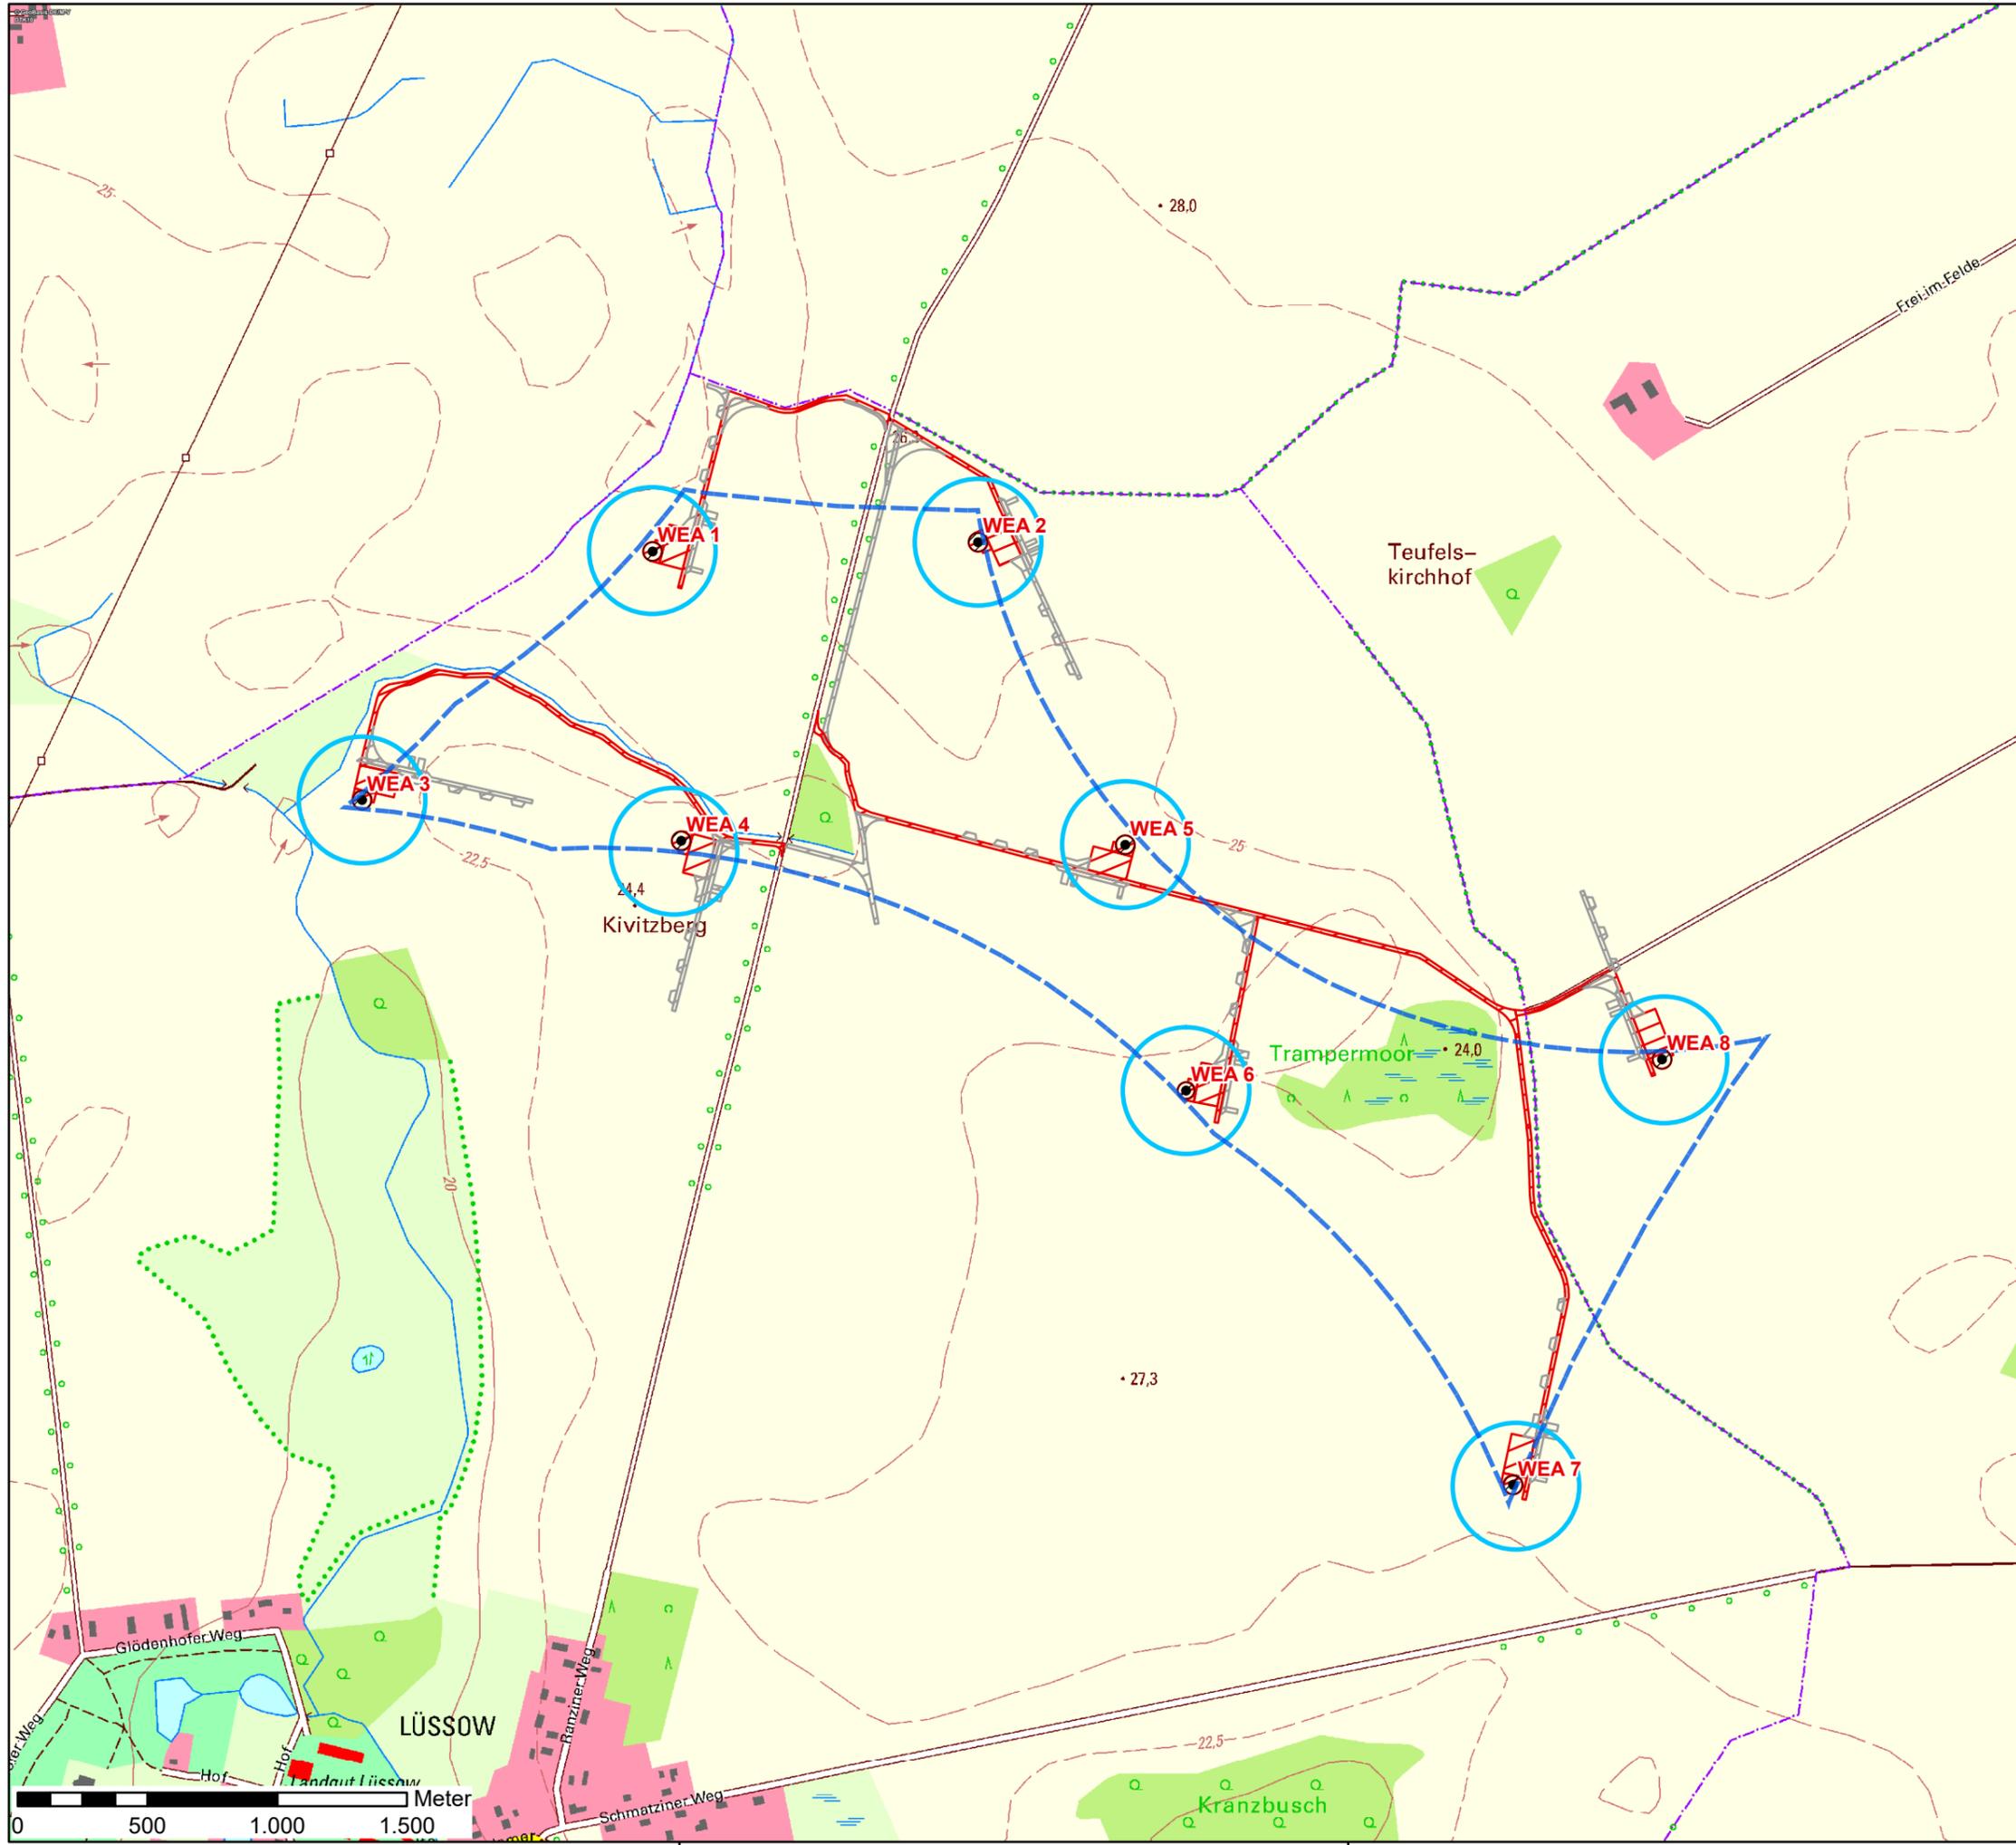

-  Eignungsgebiet
-  WEA geplant
-  Fundament
-  Rotorrecht
-  Zuwegung dauerhaft
-  temporär



Schelfstraße 35 19055 Schwerin  
Tel.: 0385 / 77 88 37 0 Fax.: 0385 / 77 88 37 29

Proj.-Bez.	Antrag nach BImSchG	
Titel	"Neubau von 8 WEA GE 5.5. -158 in Lüssow"	
Proj.-Nr.	50068	gezeichnet von: A. Gayk
Anl.-Nr.	4.6	kontrolliert von:
Datum:	04.07.2022	Maßstab: 1: 8000

© naturwind schwerin GmbH 2022

Kartenquellen: © Kartendienst GeoBasis - DE/ MV(2022),