


Gemeinde Schmatzin
Gemarkung Schmatzin
Flur 1

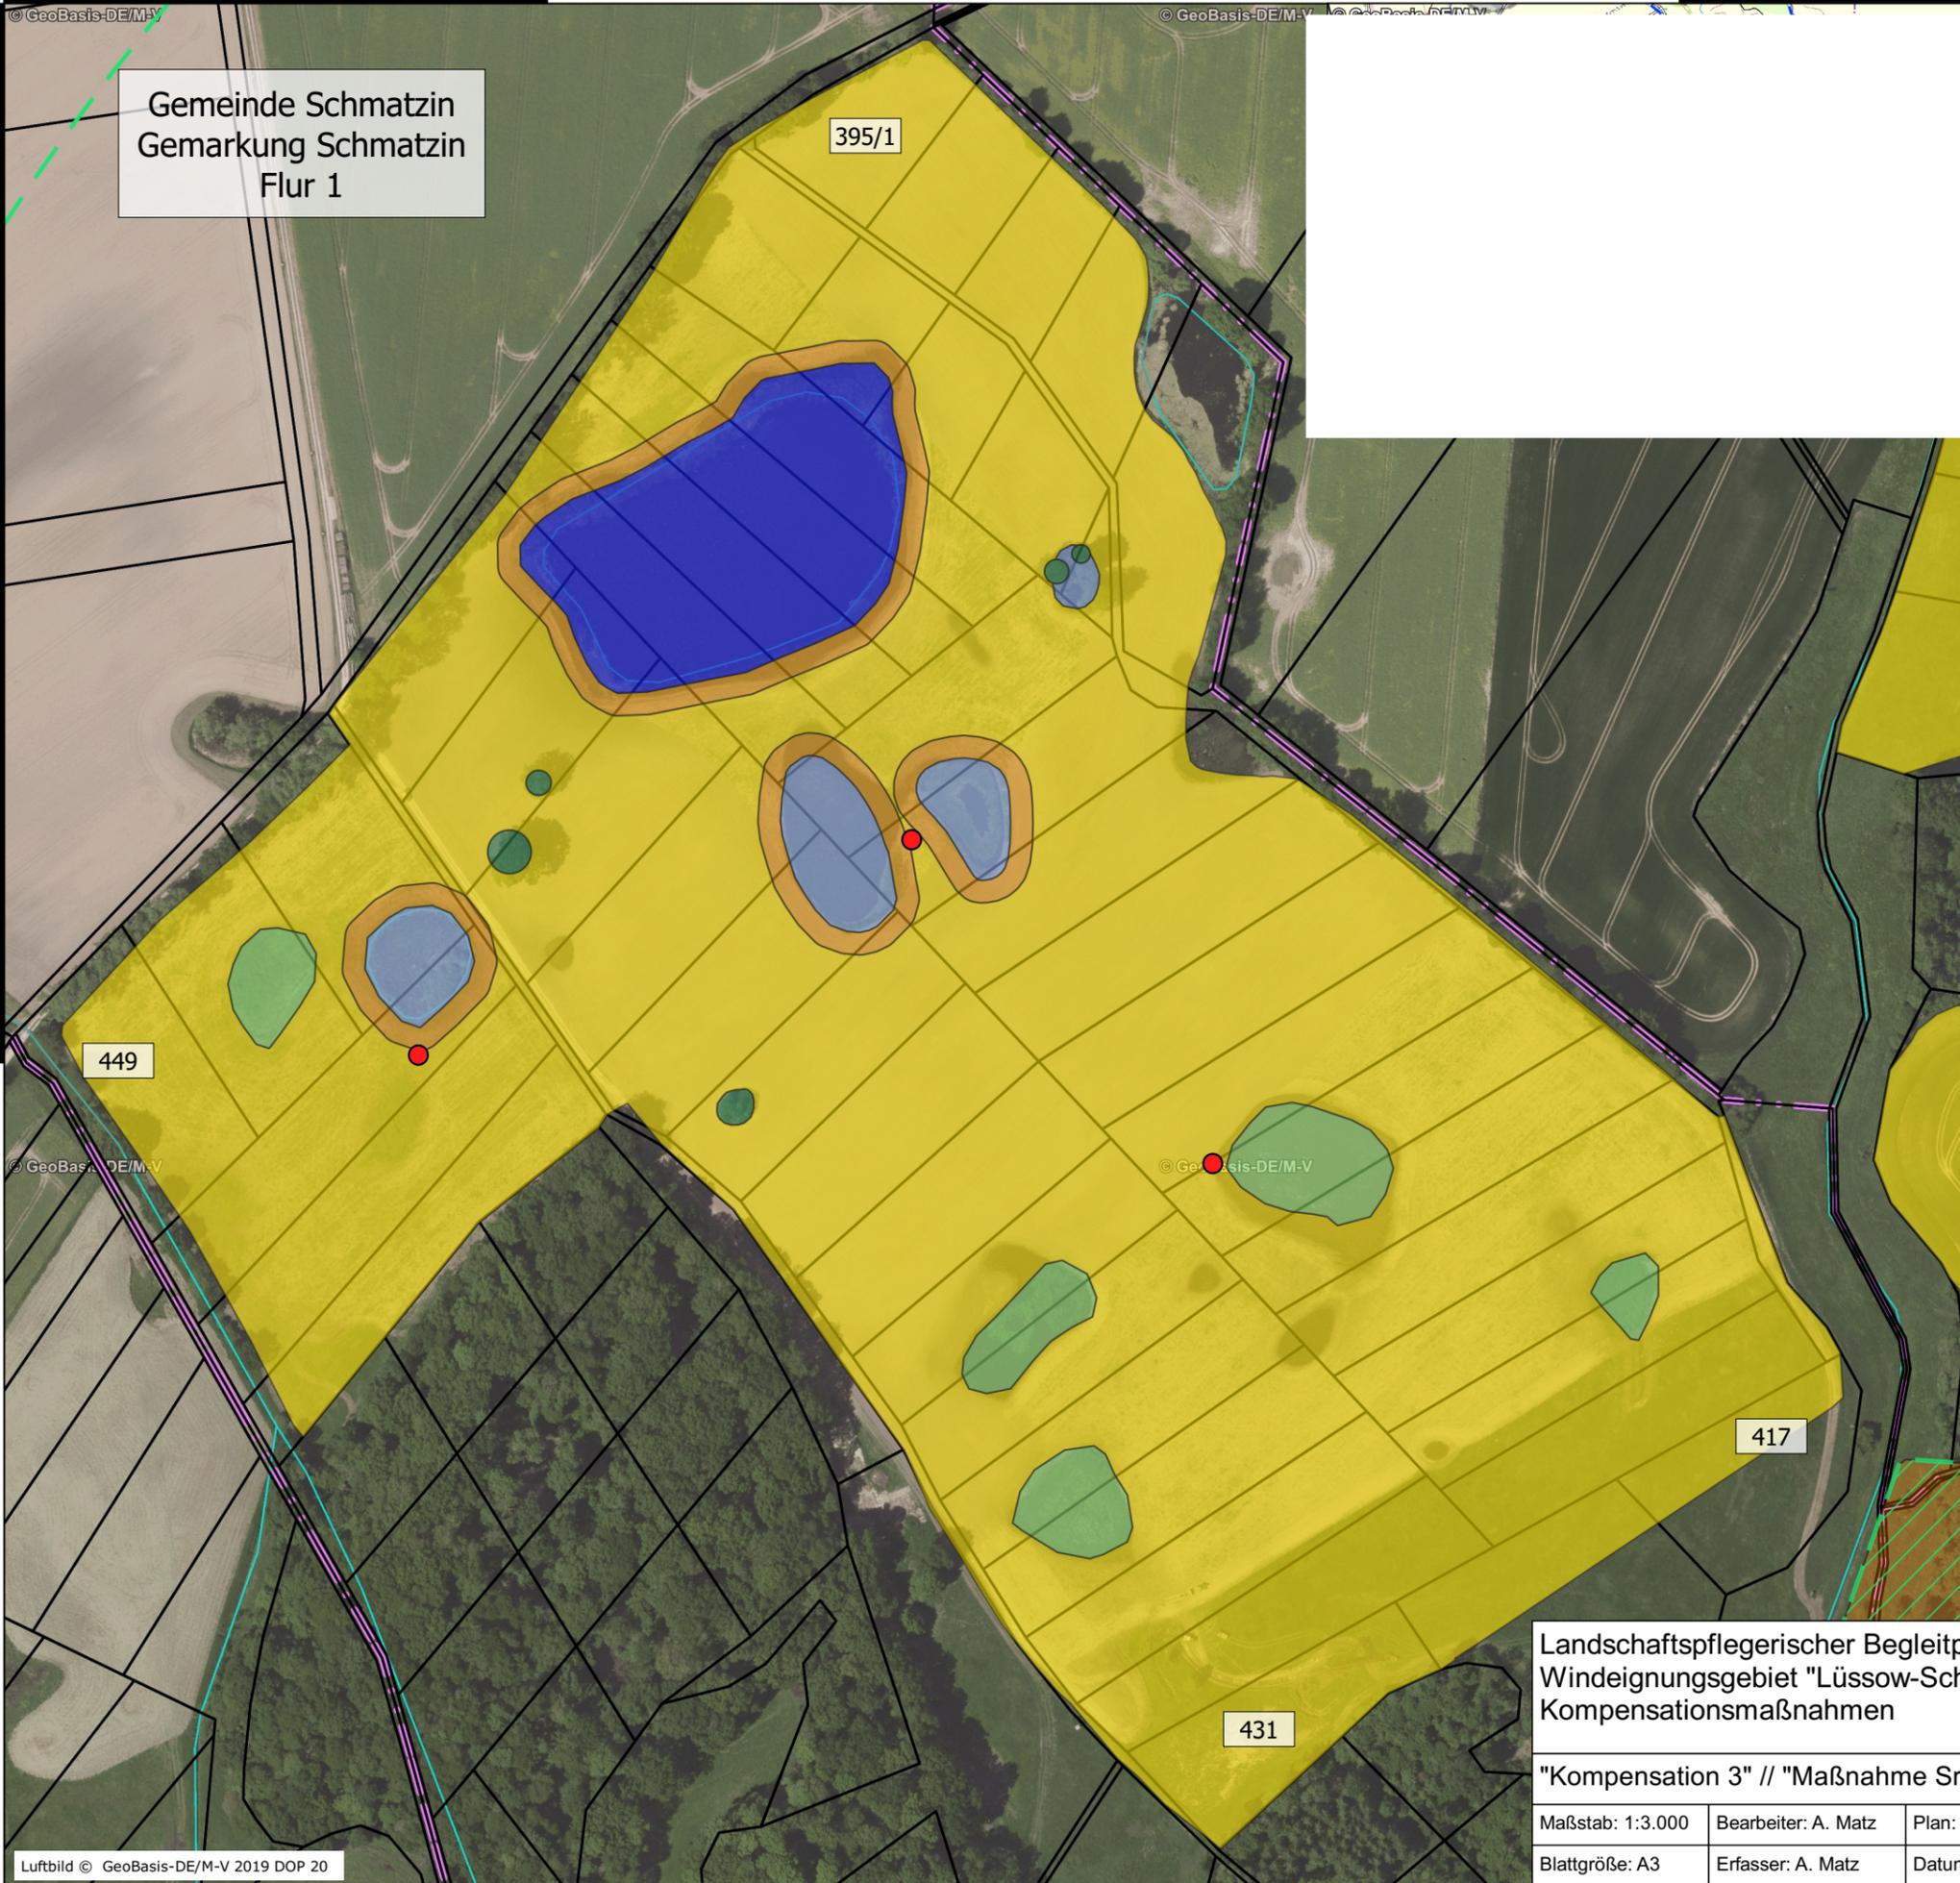

- Windenergieanlage (WEA)
- ▭ 2.000-m-Radius um WEA
- Kompensation 3**
- Ackerfläche
- Brache
- älterer Einzelbaum
- Pufferstreifen
- temporäres Kleingewässer
- perennierendes Kleingewässer
- Schreiadler**
- ▨ Brutwald des Schreiadlers
- ▭ 1.000-m-Radius um Brutwald
- ▭ 3.000-m-Radius um Brutwald

● Ansiswarten

"Kompensation 3" - westliche Fläche
Gesamtfläche 19,61 Hektar

Die Umsetzung orientiert sich an den
Kompensationsmaßnahmen 2.32 und 2.34 der Anlage 6
der Hinweise zur Eingriffsregelung (LUNG 2018).

Landschaftspflegerischer Begleitplan
Windeignungsgebiet "Lüssow-Schmatzin"
Kompensationsmaßnahmen

Auftraggeber: Naturwind Schwerin GmbH
Schelfstraße 35
19055 Schwerin



"Kompensation 3" // "Maßnahme Sra" - West

Auftragnehmer: ECOlogie - Andreas Matz
Ökologische Planungen und Gutachten
Dorfstraße 42
17237 Hohenzieritz



Maßstab: 1:3.000	Bearbeiter: A. Matz	Plan: Lüss_LBP_K3a
Blattgröße: A3	Erfasser: A. Matz	Datum: 21. Feb. 2020