


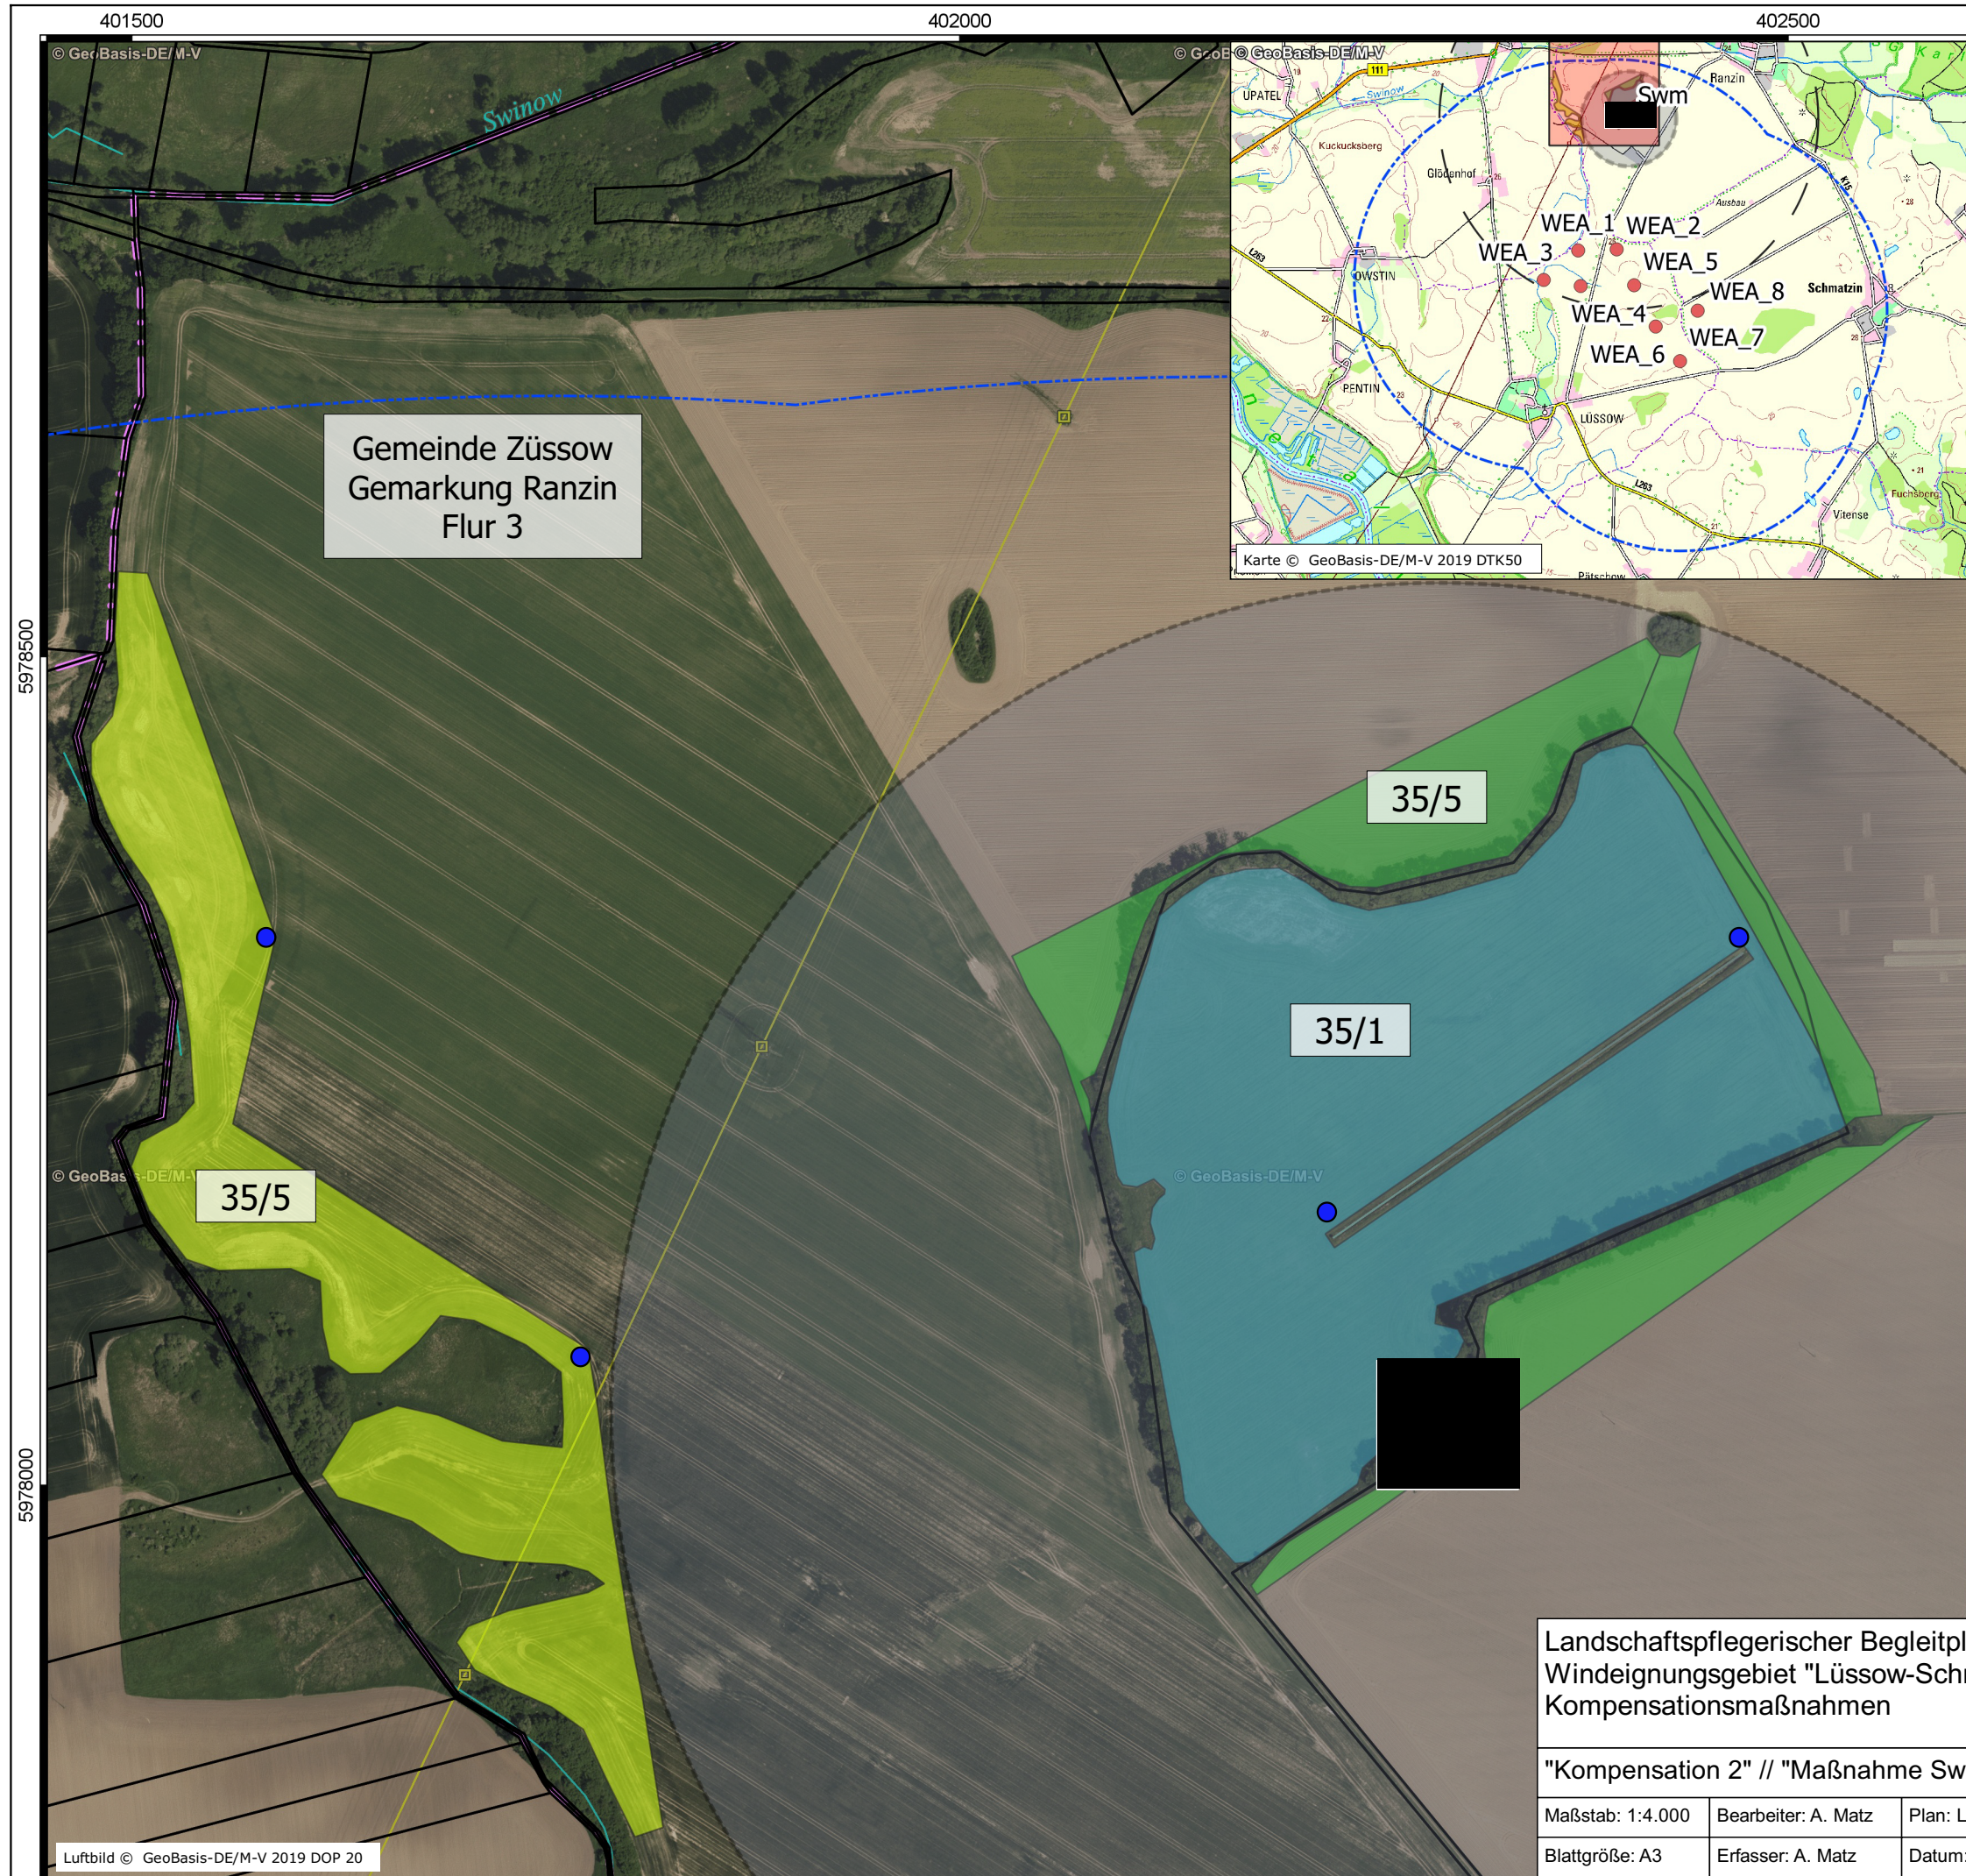

- Windenergieanlage (WEA)
- 2.000-m-Radius um WEA
- Extensivierung von Intensivacker auf feuchten Standorten insgesamt 4,4 ha
- Extensivierung von Intensivacker auf mesophilen Standorten insgesamt 4,0 ha
- Extensivierung von Dauergrünland insgesamt 11,21 ha
- Schwarzmilanhorst 2019
- 500-m-Ausschlussbereich
- 2.000-m-Prüfbereich
- Ansitzwarten

"Kompensation 2"
Gesamtfläche 19,61 Hektar

Die Umsetzung orientiert sich an den
Kompensationsmaßnahmen 2.32 und 2.34 der Anlage 6
der Hinweise zur Eingriffsregelung (LUNG 2018).

Landschaftspflegerischer Begleitplan
Windeignungsgebiet "Lüssow-Schmatzin"
Kompensationsmaßnahmen

"Kompensation 2" // "Maßnahme Swm"

Maßstab: 1:4.000	Bearbeiter: A. Matz	Plan: Lüss_LBP_K2
Blattgröße: A3	Erfasser: A. Matz	Datum: 21. Feb. 2020

Auftraggeber: Naturwind Schwerin GmbH
Schelfstraße 35
19055 Schwerin

Auftragnehmer: ECOlogie - Andreas Matz
Ökologische Planungen und Gutachten
Dorfstraße 42
17237 Hohenzieritz

