
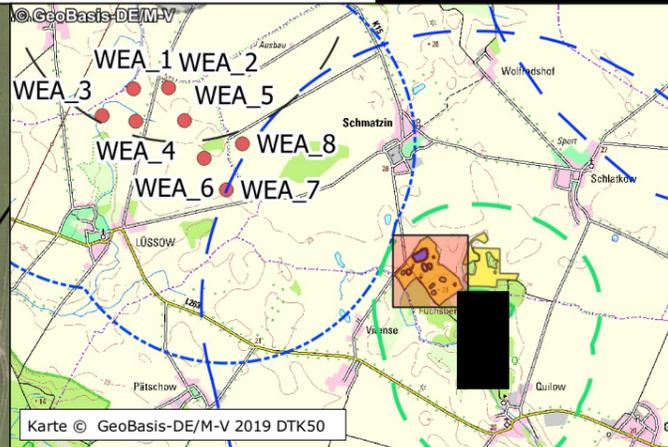


Gemeinde Schmatzin  
Gemarkung Schmatzin  
Flur 1

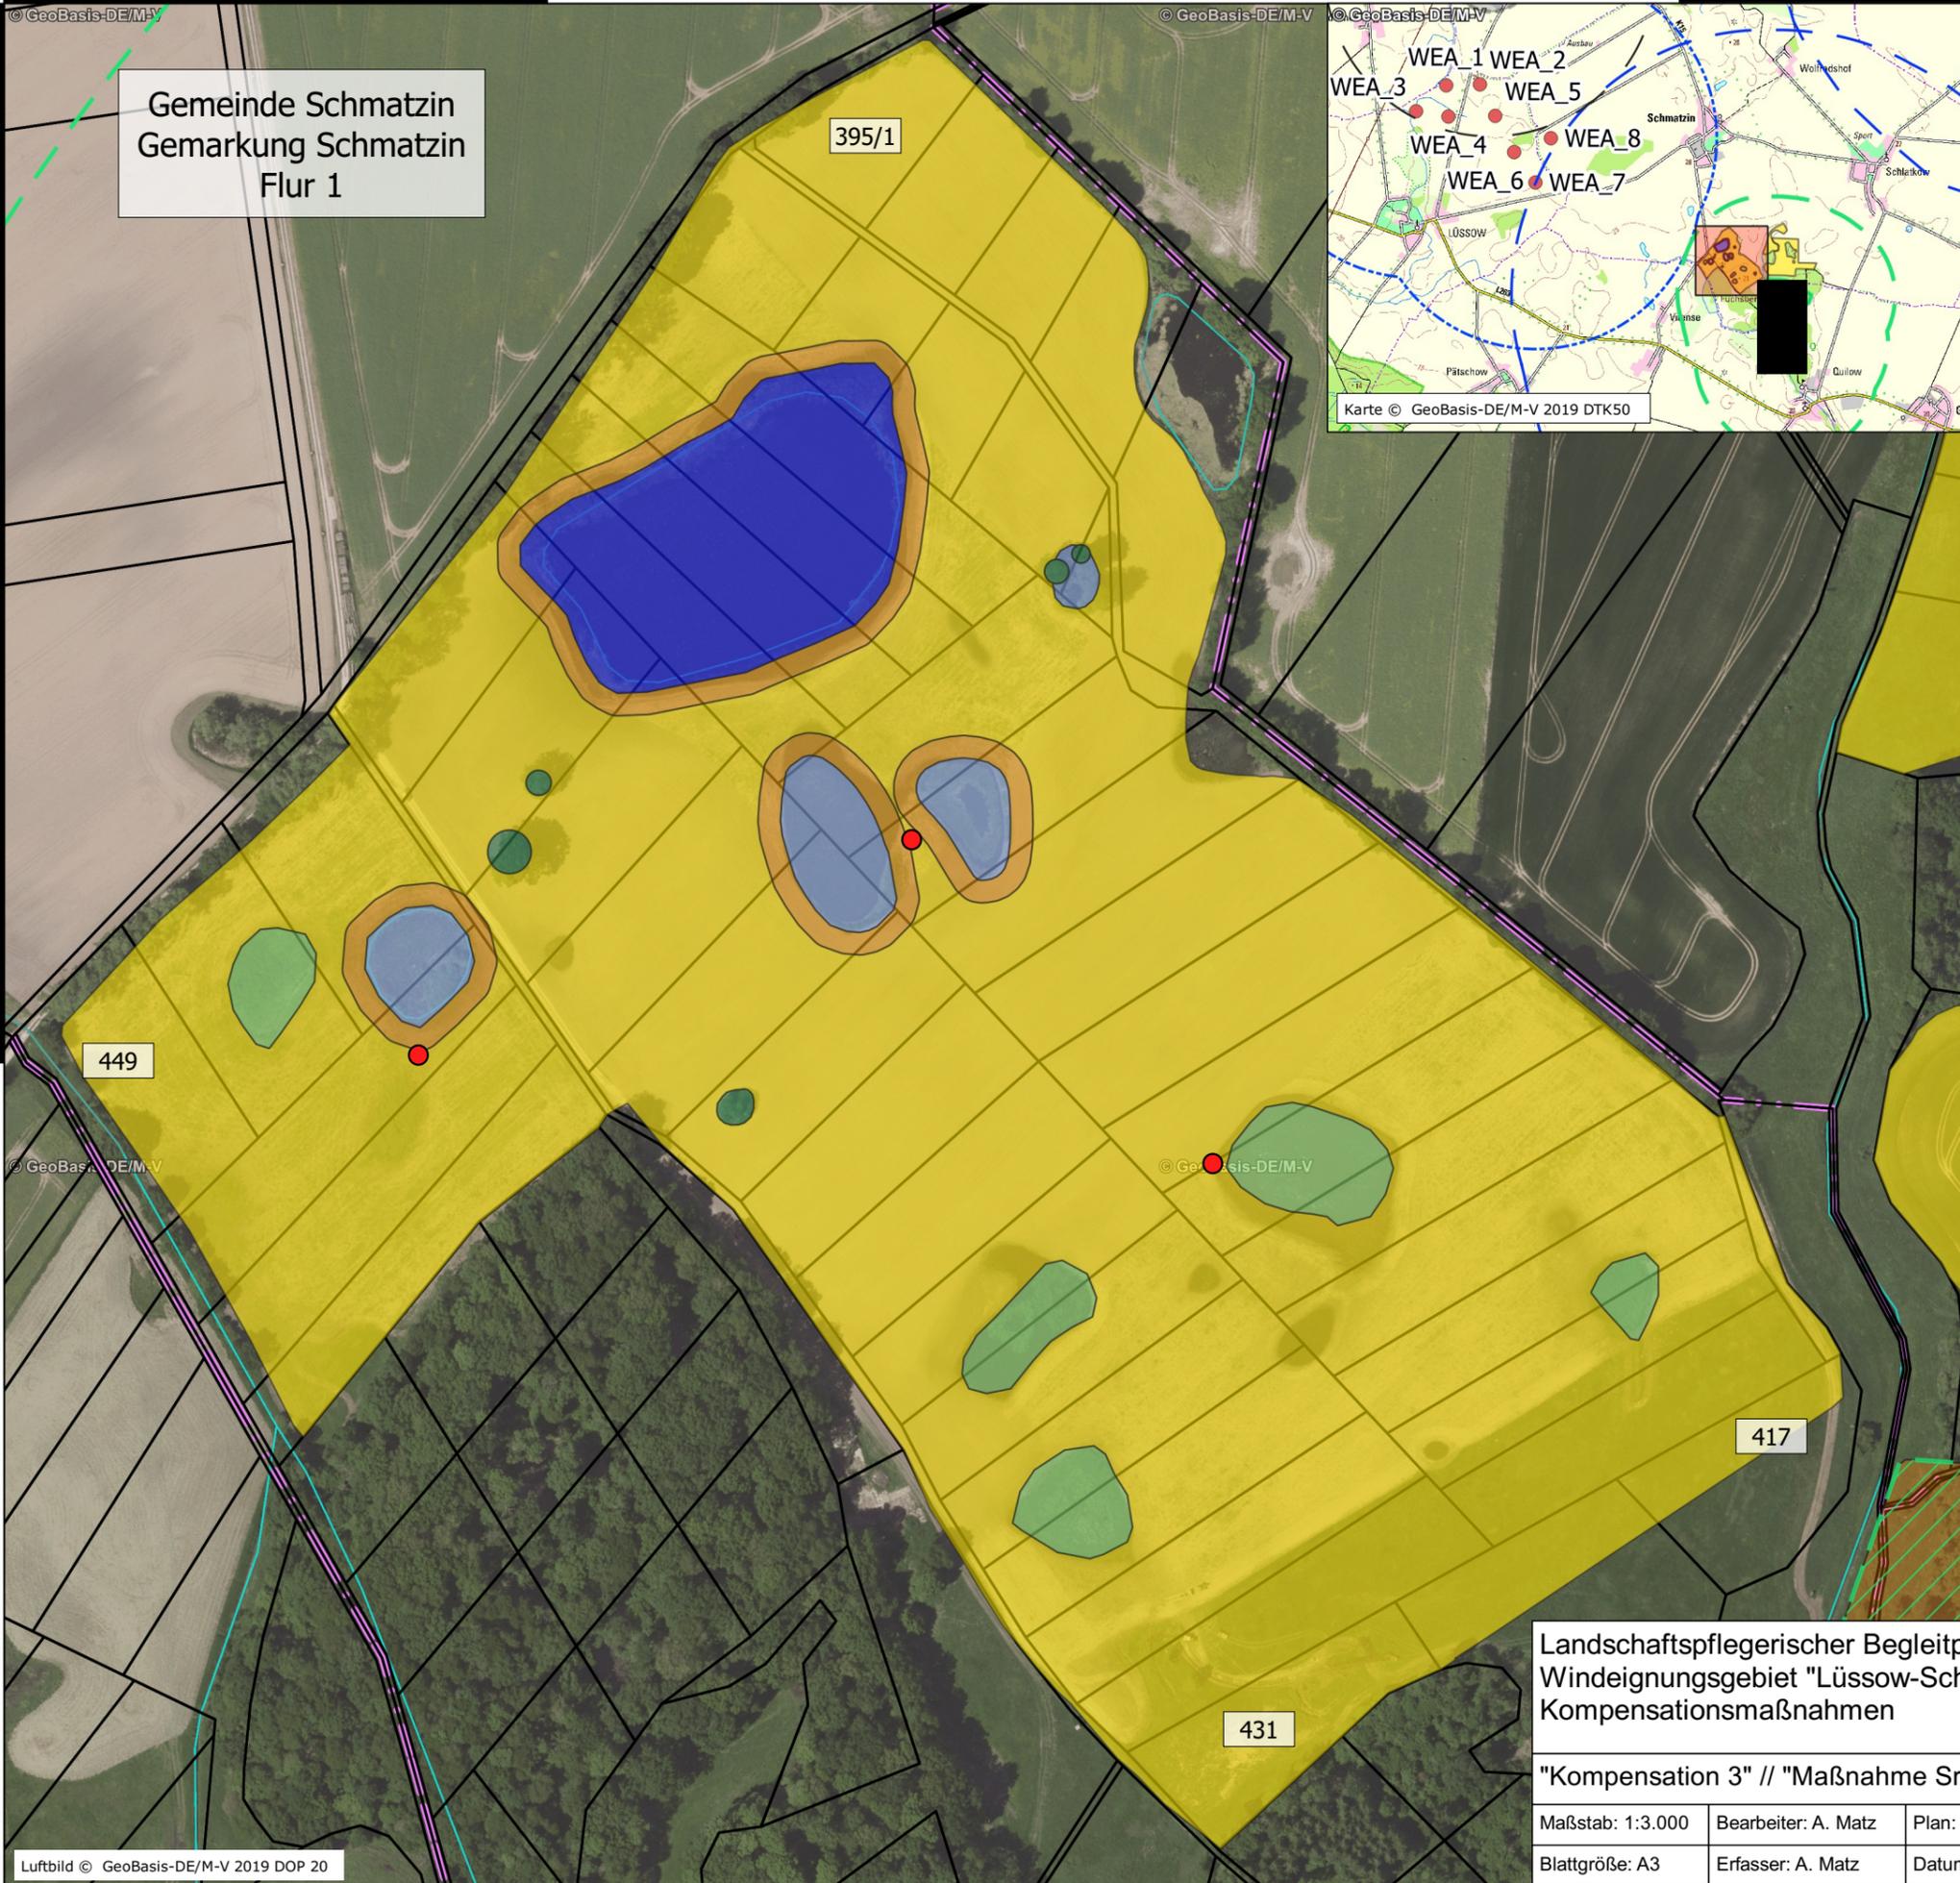

- Windenergieanlage (WEA)
- 2.000-m-Radius um WEA
- Kompensation 3**
- Ackerfläche
- Brache
- älterer Einzelbaum
- Pufferstreifen
- temporäres Kleingewässer
- perennierendes Kleingewässer
- Schreiadler**
- Brutwald des Schreiadlers
- 1.000-m-Radius um Brutwald
- 3.000-m-Radius um Brutwald
- Ansitzwarten

"Kompensation 3" - westliche Fläche  
Gesamtfläche 19,61 Hektar

Die Umsetzung orientiert sich an den Kompensationsmaßnahmen 2.32 und 2.34 der Anlage 6 der Hinweise zur Eingriffsregelung (LUNG 2018).

5974500

Landschaftspflegerischer Begleitplan  
Windeignungsgebiet "Lüssow-Schmatzin"  
Kompensationsmaßnahmen

Auftraggeber: Naturwind Schwerin GmbH  
Schelfstraße 35  
19055 Schwerin

"Kompensation 3" // "Maßnahme Sra" - West

Auftragnehmer: ECOlogie - Andreas Matz  
Ökologische Planungen und Gutachten  
Dorfstraße 42  
17237 Hohenzieritz

Maßstab: 1:3.000	Bearbeiter: A. Matz	Plan: Lüss_LBP_K3a
Blattgröße: A3	Erfasser: A. Matz	Datum: 21. Feb. 2020

