

# **Neuverlegung der Ferngasleitung FGL 091 von Dersekow nach Sponholz einschließlich Nebenanlagen**

**im Land Mecklenburg-Vorpommern  
Landkreise Vorpommern-Greifswald und  
Mecklenburgische Seenplatte**

## **Unterlage 8**

### **UVP-Bericht**

**Anlage 2: Kartenteil: Karte 4 - Luft/Klima,  
Landschaft, Menschen, insbesondere die menschliche  
Gesundheit, kulturelles Erbe und sonstige Sachgüter**

#### **Antragsteller und Bauherr:**

ONTRAS Gastransport GmbH  
Maximilianallee 4  
04129 Leipzig



#### **Gesamtplanung des Vorhabens:**

PLE Pipeline Engineering GmbH  
Gürtelstraße 29 a/30  
10247 Berlin



#### **Ersteller:**

UmweltPlan GmbH Stralsund  
Hauptsitz Stralsund  
Tribseer Damm 2  
18437 Stralsund



## Landschaft/ Klimatopgefüge (Bedeutung für Kaltluftentstehung)

-  Wald/ Waldklima (mittel bis sehr hoch)
-  Gehölz, Gebüsch, Baumgruppe
-  Baumreihe/ Allee
-  Einzelbaum
-  Grünland, Weide, Wiese, Brache/ Freilandklima (mittel bis hoch)
-  Röhricht, Staudenflur, Ruderalvegetation
-  Grünfläche der Siedlung, Kleingartenanlage, Park, Sportplatz
-  Acker
-  Gewässer
-  Gewässerklimatop (sehr hoch)
-  Siedlungsfläche
-  Gewerbefläche, landwirtschaftliche Anlage, Ver- und Entsorgungsanlage
-  Verkehrsfläche, Straße
-  Flugplatz
-  Burg Landskron
-  Windrad

## Menschen, insbesondere die menschliche Gesundheit

*Erholungsfunktion, Gesundheit (Empfindlichkeit)*

-  Wald (hoch)
-  innerörtliche und siedlungsnahe Freifläche (hoch)
-  Bade-/ Angelgewässer (hoch)
-  Radwanderweg (gering bis mittel)
-  Fernwanderweg (gering bis mittel)
-  Wasserwanderweg (mittel)
-  Naturpark (hoch)

*Wohn- und Wohnumfeldfunktion (Empfindlichkeit Bestand)*

-  Einzelgehöft, Mischgebiet (hoch)
-  Gewerbegebiet, landwirtschaftliche Anlage, Ver- und Entsorgungsanlage (mittel bis gering)

## Kulturelles Erbe und sonstige Sachgüter (Bedeutung)

-  Forstliche Nutzung (hoch bis sehr hoch)
-  Bodendenkmal (hoch)
-  Bodendenkmal mit besonderer Bedeutung (sehr hoch)
-  Bodendenkmalverdachtsfläche (mittel)
-  geplantes Eignungsgebiet für Windenergieanlagen (sehr hoch)
-  Windrad/ Flugplatz (hoch)
-  Burg Landskron
-  Bergbauggebiet  
BB - Bewilligung  
GW - Grundeigene Gewinnung

Wasserschutzgebiete sind in Karte 3 erfasst

## Bedeutung, Qualität der Landschaftsbildräume

V 6 - 12 Nummer des Landschaftsbildraumes (vgl. UVP-Bericht, Kap. 5.5.1)

-  gering
-  mittel
-  hoch
-  sehr hoch
-  Grenze des Landschaftsbildraumes


## Sonstige Darstellungen

-  Arbeitstreifen PLE
-  Untersuchungsraum (100 m beidseits des Arbeitstreifens)

## Nachrichtlich


geplantes Vorhaben siehe Legende auf jeweiligen Blättern

-  Rohrlagerplatz

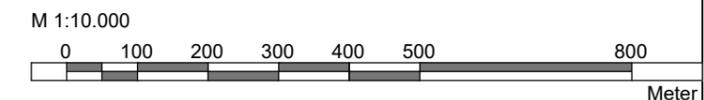

 <b>ONTRAS Gastransport GmbH</b> Maximilianallee 4, 04129 Leipzig    Tel. +49 341 27111-0    Fax -2004 info@ontras.de    www.ontras.com	
 <b>PLE Pipeline Engineering GmbH</b> Gürtelstrasse 29a/30, 10247 Berlin    Tel. +49 30 29385-5    Fax -621 info@ple-engineering.com    www.ple-engineering.com	
 <b>UmweltPlan GmbH Stralsund</b> Hauptsitz Tribseer Damm 2 18437 Stralsund    Tel. +49 3831 6108-0    Fax -49 info@umweltplan.de    www.umweltplan.de	
Neuverlegung FGL 091 von Dersekow nach Sponholz  Antragsunterlagen Planfeststellungsverfahren Unterlage 8	UVP-Bericht Karte 4 Luft/Klima, Landschaft, Menschen, kulturelles Erbe und sonstige Sachgüter Legende bearbeitet: Becker/ Hillmann gezeichnet: Berkhahn geprüft: Ahlmeier
Proj.-Nr. 26228-00 Datum März 2019	bearbeitet: Becker/ Hillmann gezeichnet: Berkhahn geprüft: Ahlmeier

Land Mecklenburg-Vorpommern  
LK Vorpommern-Greifswald

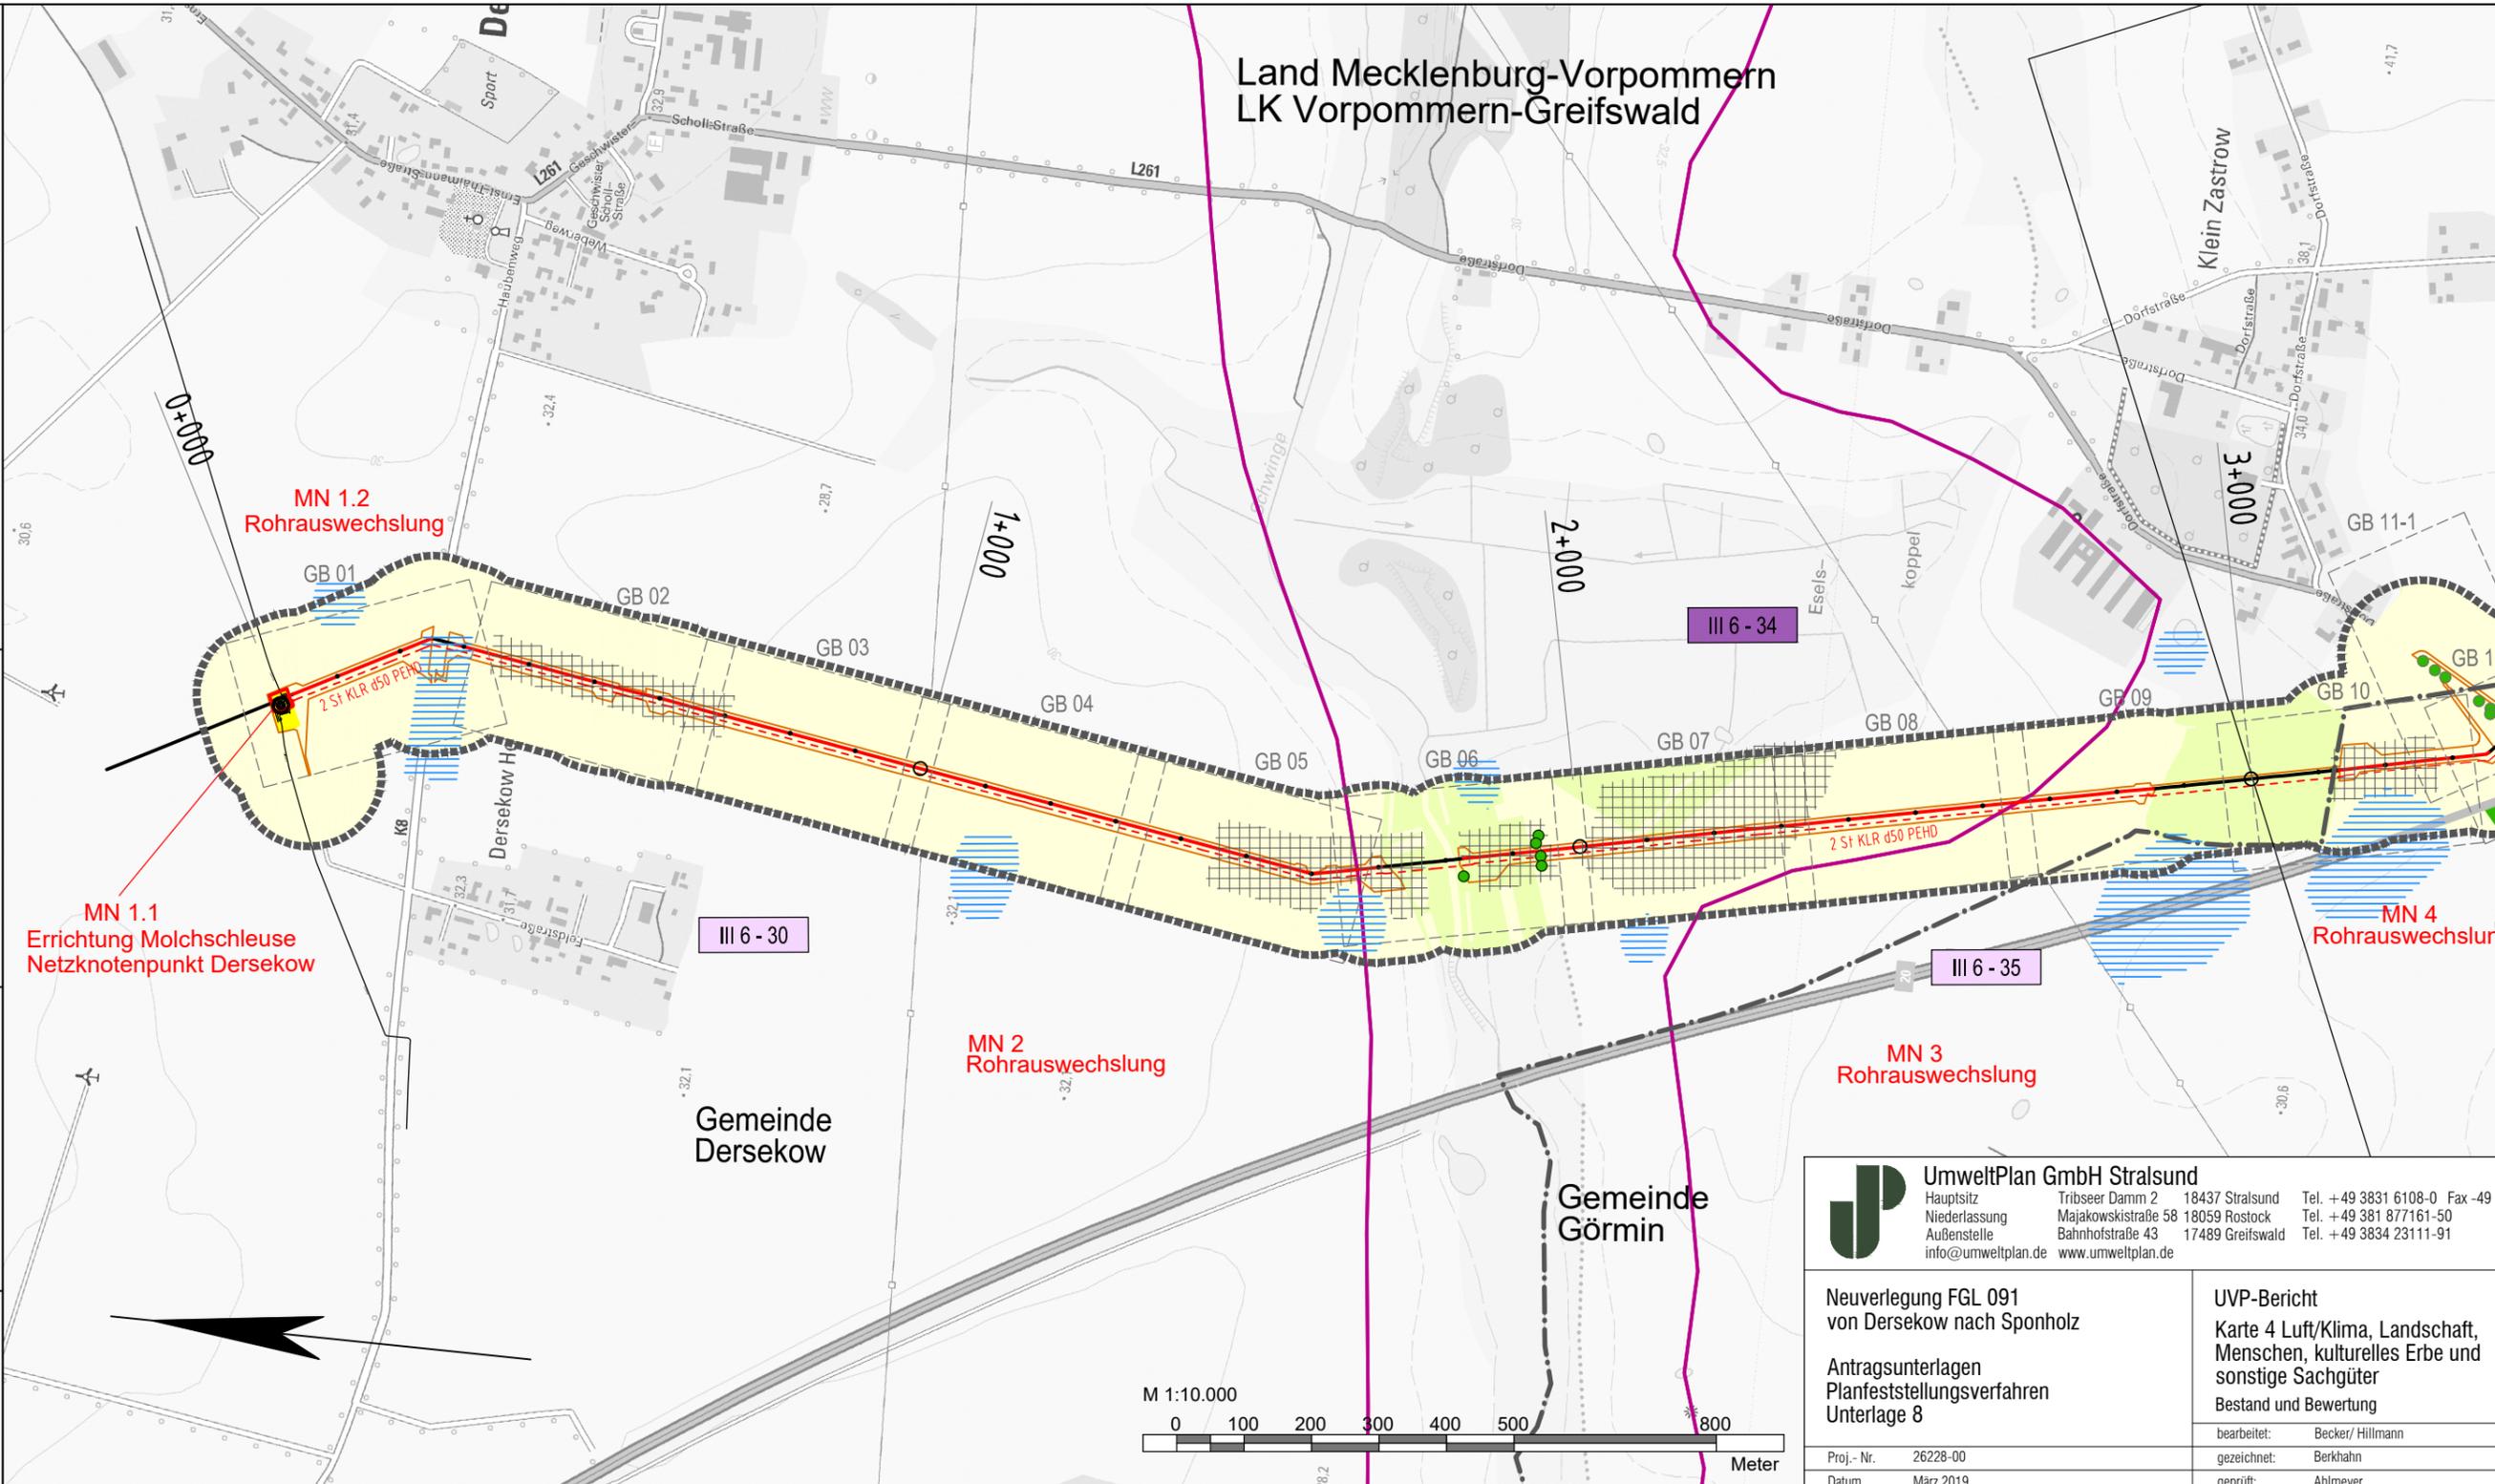

ONTRAS-Projekt-Nr. 16.17113  
PLE-Komm-Nr.: 2.1.17.004

Signaturen nach der  
ONTRAS-Werknorm  
VN131-001

**UmweltPlan GmbH Stralsund**  
 Hauptsitz: Tribseer Damm 2 18437 Stralsund Tel. +49 3831 6108-0 Fax -49  
 Niederlassung: Majakowskistraße 58 18059 Rostock Tel. +49 381 877161-50  
 Außenstelle: Bahnhofstraße 43 17489 Greifswald Tel. +49 3834 23111-91  
 info@umweltplan.de www.umweltplan.de

Neuerlegung FGL 091 von Dersekow nach Sponholz	UVP-Bericht Karte 4 Luft/Klima, Landschaft, Menschen, kulturelles Erbe und sonstige Sachgüter Bestand und Bewertung
Antragsunterlagen Planfeststellungsverfahren Unterlage 8	bearbeitet: Becker/ Hillmann gezeichnet: Berkhahn geprüft: Ahlmeier
Proj.-Nr. 26228-00 Datum März 2019	

**HOFFMANN & PARTNER**  
Vermessungsbüro  
Woldegker Straße 27  
17033 Neubrandenburg  
Tel. 0395 / 429 89-0

**PLE**  
PLE Pipeline Engineering GmbH  
Gürtelstraße 29a/30, 10247 Berlin

**ontras**  
Gastransport GmbH

FGL Nr.: 091  
Dersekow - Sponholz  
Neuerlegung

**Übersichtsplan**  
Maßstab 1 : 10 000

Herstellung des Planes:  
Neubrandenburg, 19.03.2018 Einhorn  
Ort, Datum, Unterschrift

Blatt Nr.: Ü10 - 01

Plan-Berichtigung			Lagebezug ETRS89_UTM33 Höhenbezug DHHN92		
Datum	Bearbeiter	Grundlage	07	06	05

GeoBasis-DE/M-V 2018

**Legende:**

- gepl. Rohrauswechslung/Umverlegung
- FGL - Bestand
- - - Gemeindegrenze
- · - · - Kreisgrenze
- - - gepl. Kabelleerrohranlage
- Umring GB-Blatt
- Nummer GB-Blatt

GB 001

Anschluß-BL. Ü10 -


Anschluß-BL. Ü10 - 02

Land Mecklenburg-Vorpommern  
LK Vorpommern-Greifswald

Gemeinde  
Dargelin

Gemeinde  
Dersekow

Gemeinde  
Görmin

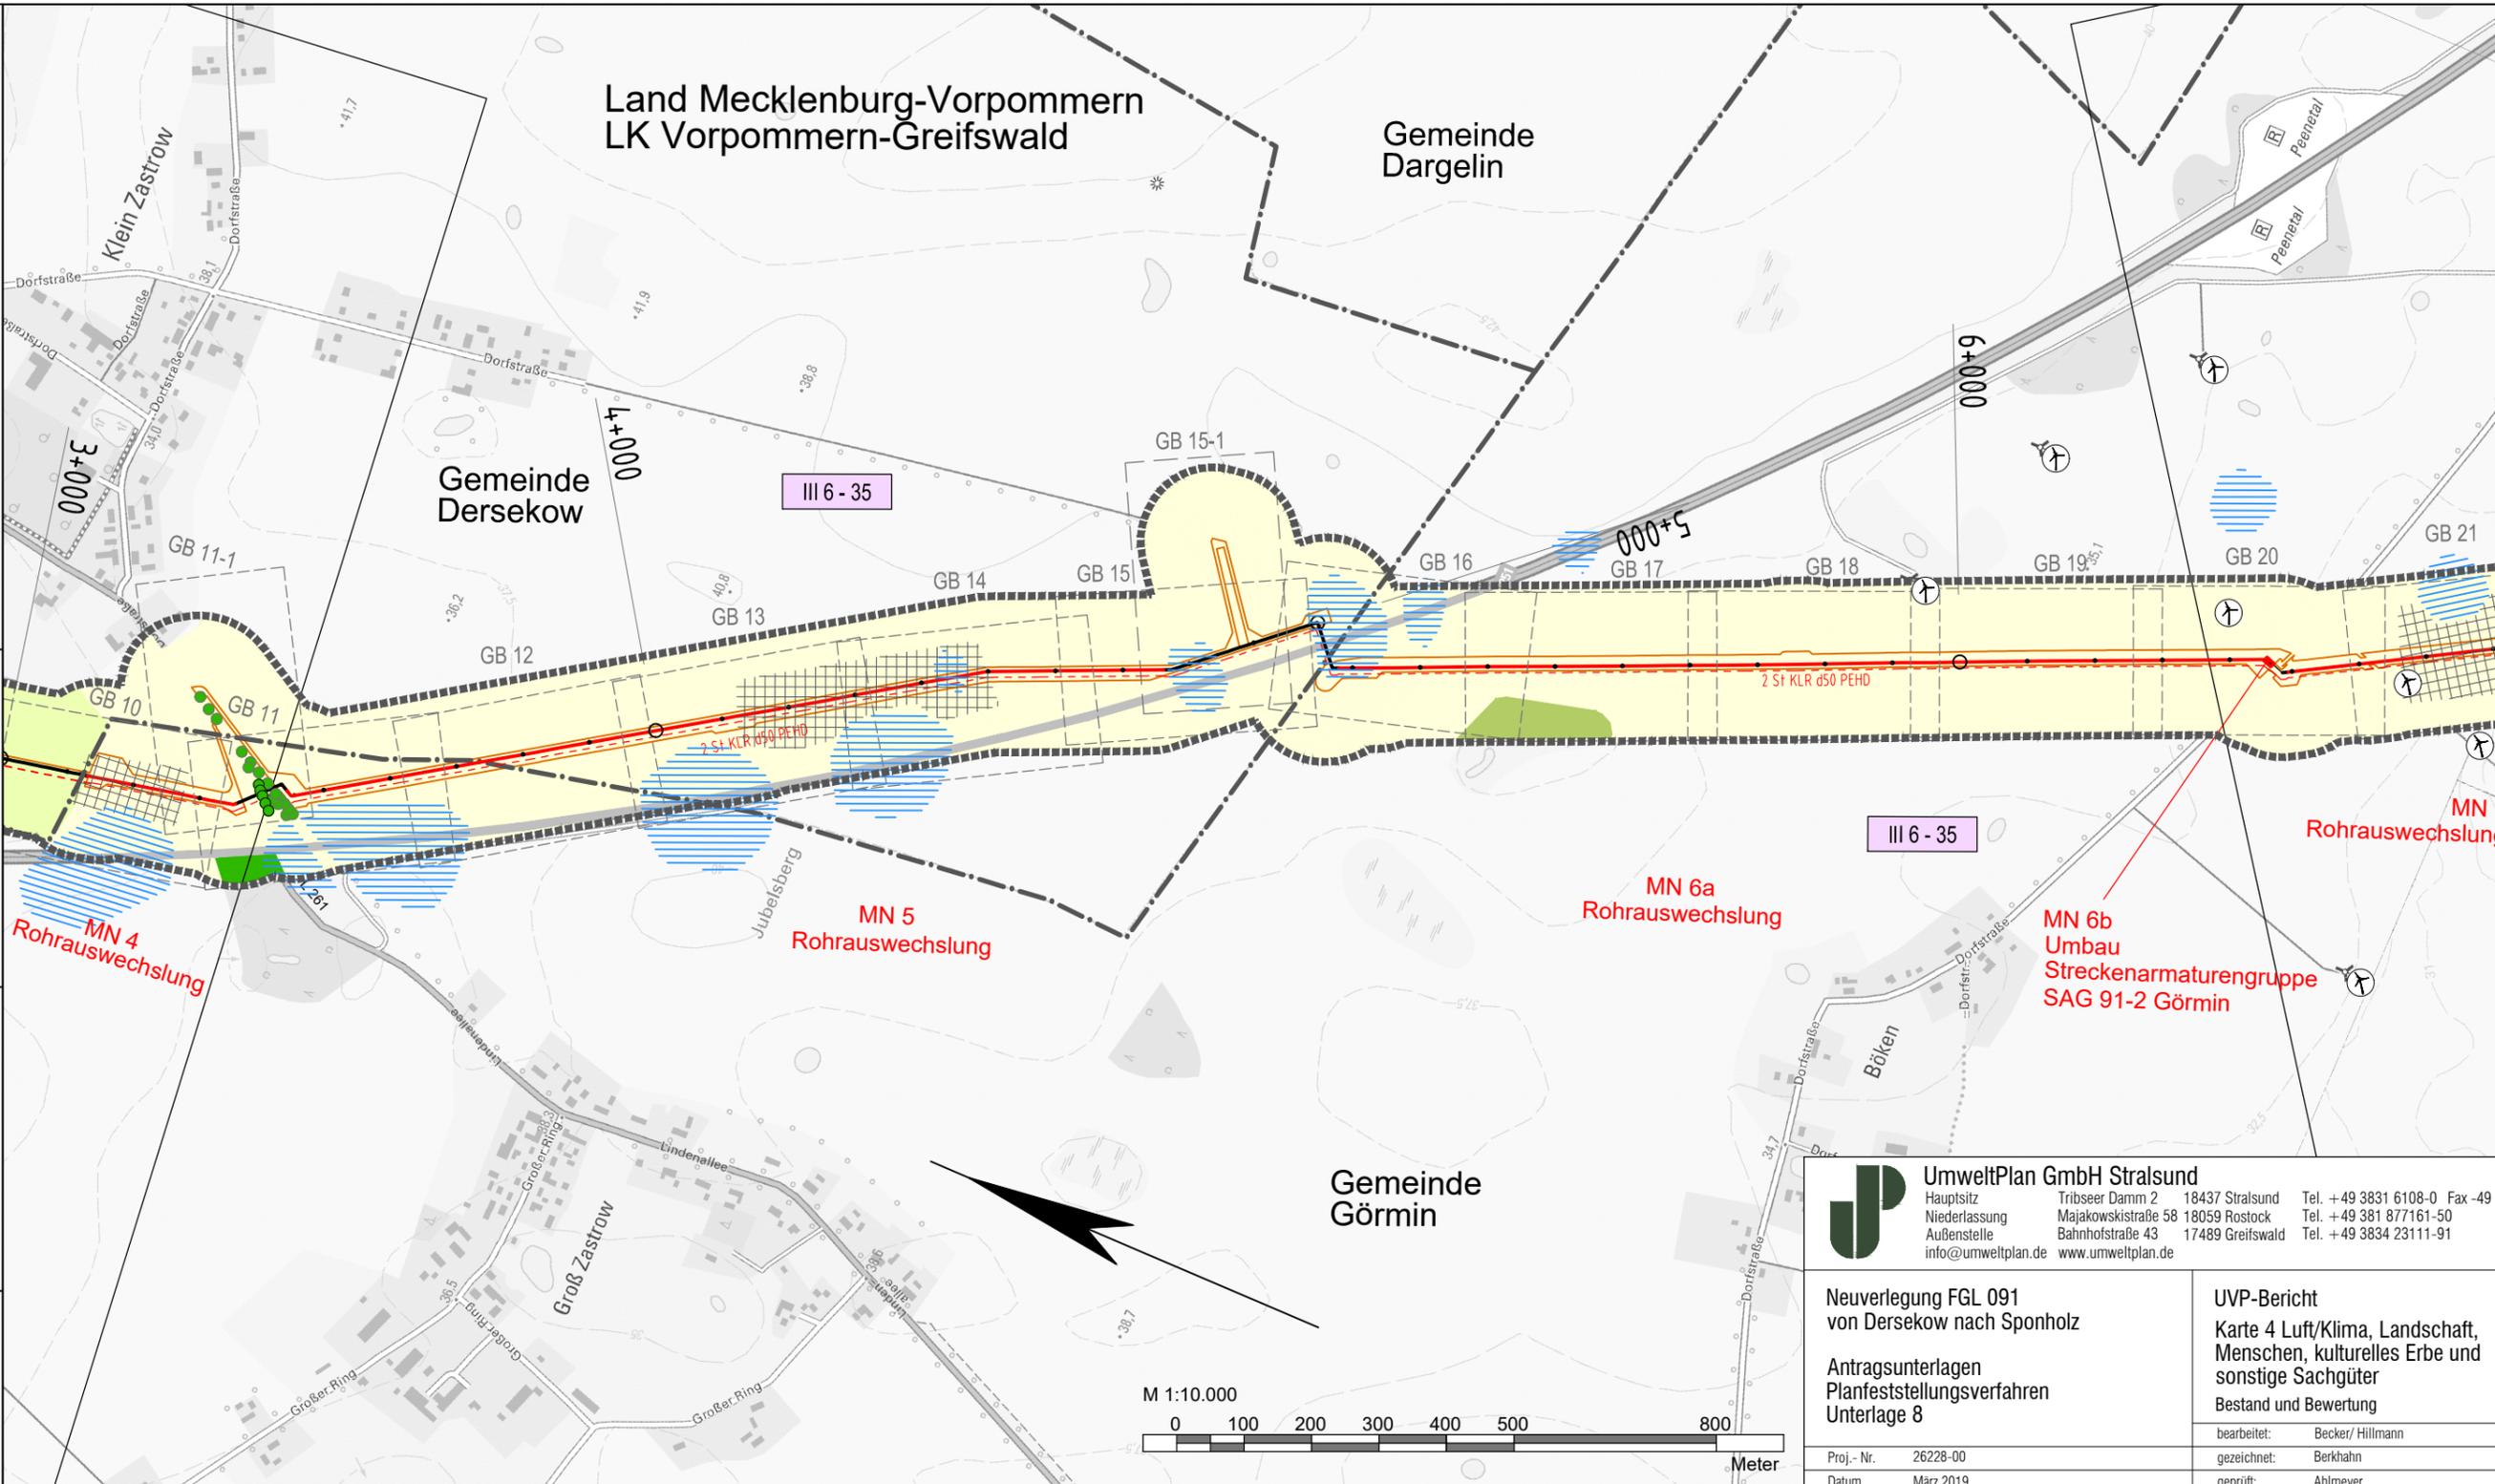

ONTRAS-Projekt-Nr.: 16.17113  
PLE-Komm-Nr.: 2.1.17.004

**UmweltPlan GmbH Stralsund**  
Hauptsitz: Tribseer Damm 2, 18437 Stralsund, Tel. +49 3831 6108-0 Fax -49  
Niederlassung: Majakowskistraße 58, 18059 Rostock, Tel. +49 381 877161-50  
Außenstelle: Bahnhofstraße 43, 17489 Greifswald, Tel. +49 3834 23111-91  
info@umweltplan.de www.umweltplan.de

Neuerlegung FGL 091  
von Dersekow nach Sponholz

Antragsunterlagen  
Planfeststellungsverfahren  
Unterlage 8

Proj.-Nr. 26228-00  
Datum März 2019

UVP-Bericht  
Karte 4 Luft/Klima, Landschaft,  
Menschen, kulturelles Erbe und  
sonstige Sachgüter  
Bestand und Bewertung

bearbeitet: Becker/ Hillmann  
gezeichnet: Berkhahn  
geprüft: Ahlmeier

Plan-Berichtigung			Lagebezug ETRS89_UTM33 Höhenbezug DHHN92		
Datum	Bearbeiter	Grundlage			

07			
06			
05			
04			
03			
02			
01			
Rev.	Datum	Name	

GeoBasis-DE/M-V 2018

Legende:

- gepl. Rohrauswechslung/Umverlegung
- FGL - Bestand
- Gemeindegrenze
- Kreisgrenze
- gepl. Kabelleerrohranlage
- Umring GB-Blatt
- Nummer GB-Blatt

GB 001

HOFFMANN & PARTNER  
Vermessungsbüro  
Woldegker Straße 27  
17033 Neubrandenburg  
Tel. 0395 / 429 89-0

PLE  
PLE Pipeline Engineering GmbH  
Gürtelstraße 29a/30, 10247 Berlin


ontras  
Gastransport GmbH

FGL Nr.: 091	Dersekow - Sponholz Neuerlegung
Übersichtsplan Maßstab 1: 10 000	
Herstellung des Planes: Neubrandenburg, 19.03.2018 Ort, Datum, Unterschrift	Blatt Nr.: Ü10 - 02

Signaturen nach der  
ONTRAS-Werknorm  
VN131-001

Anschluß-BL. Ü10 - 01

Anschluß-BL. Ü10 - 03

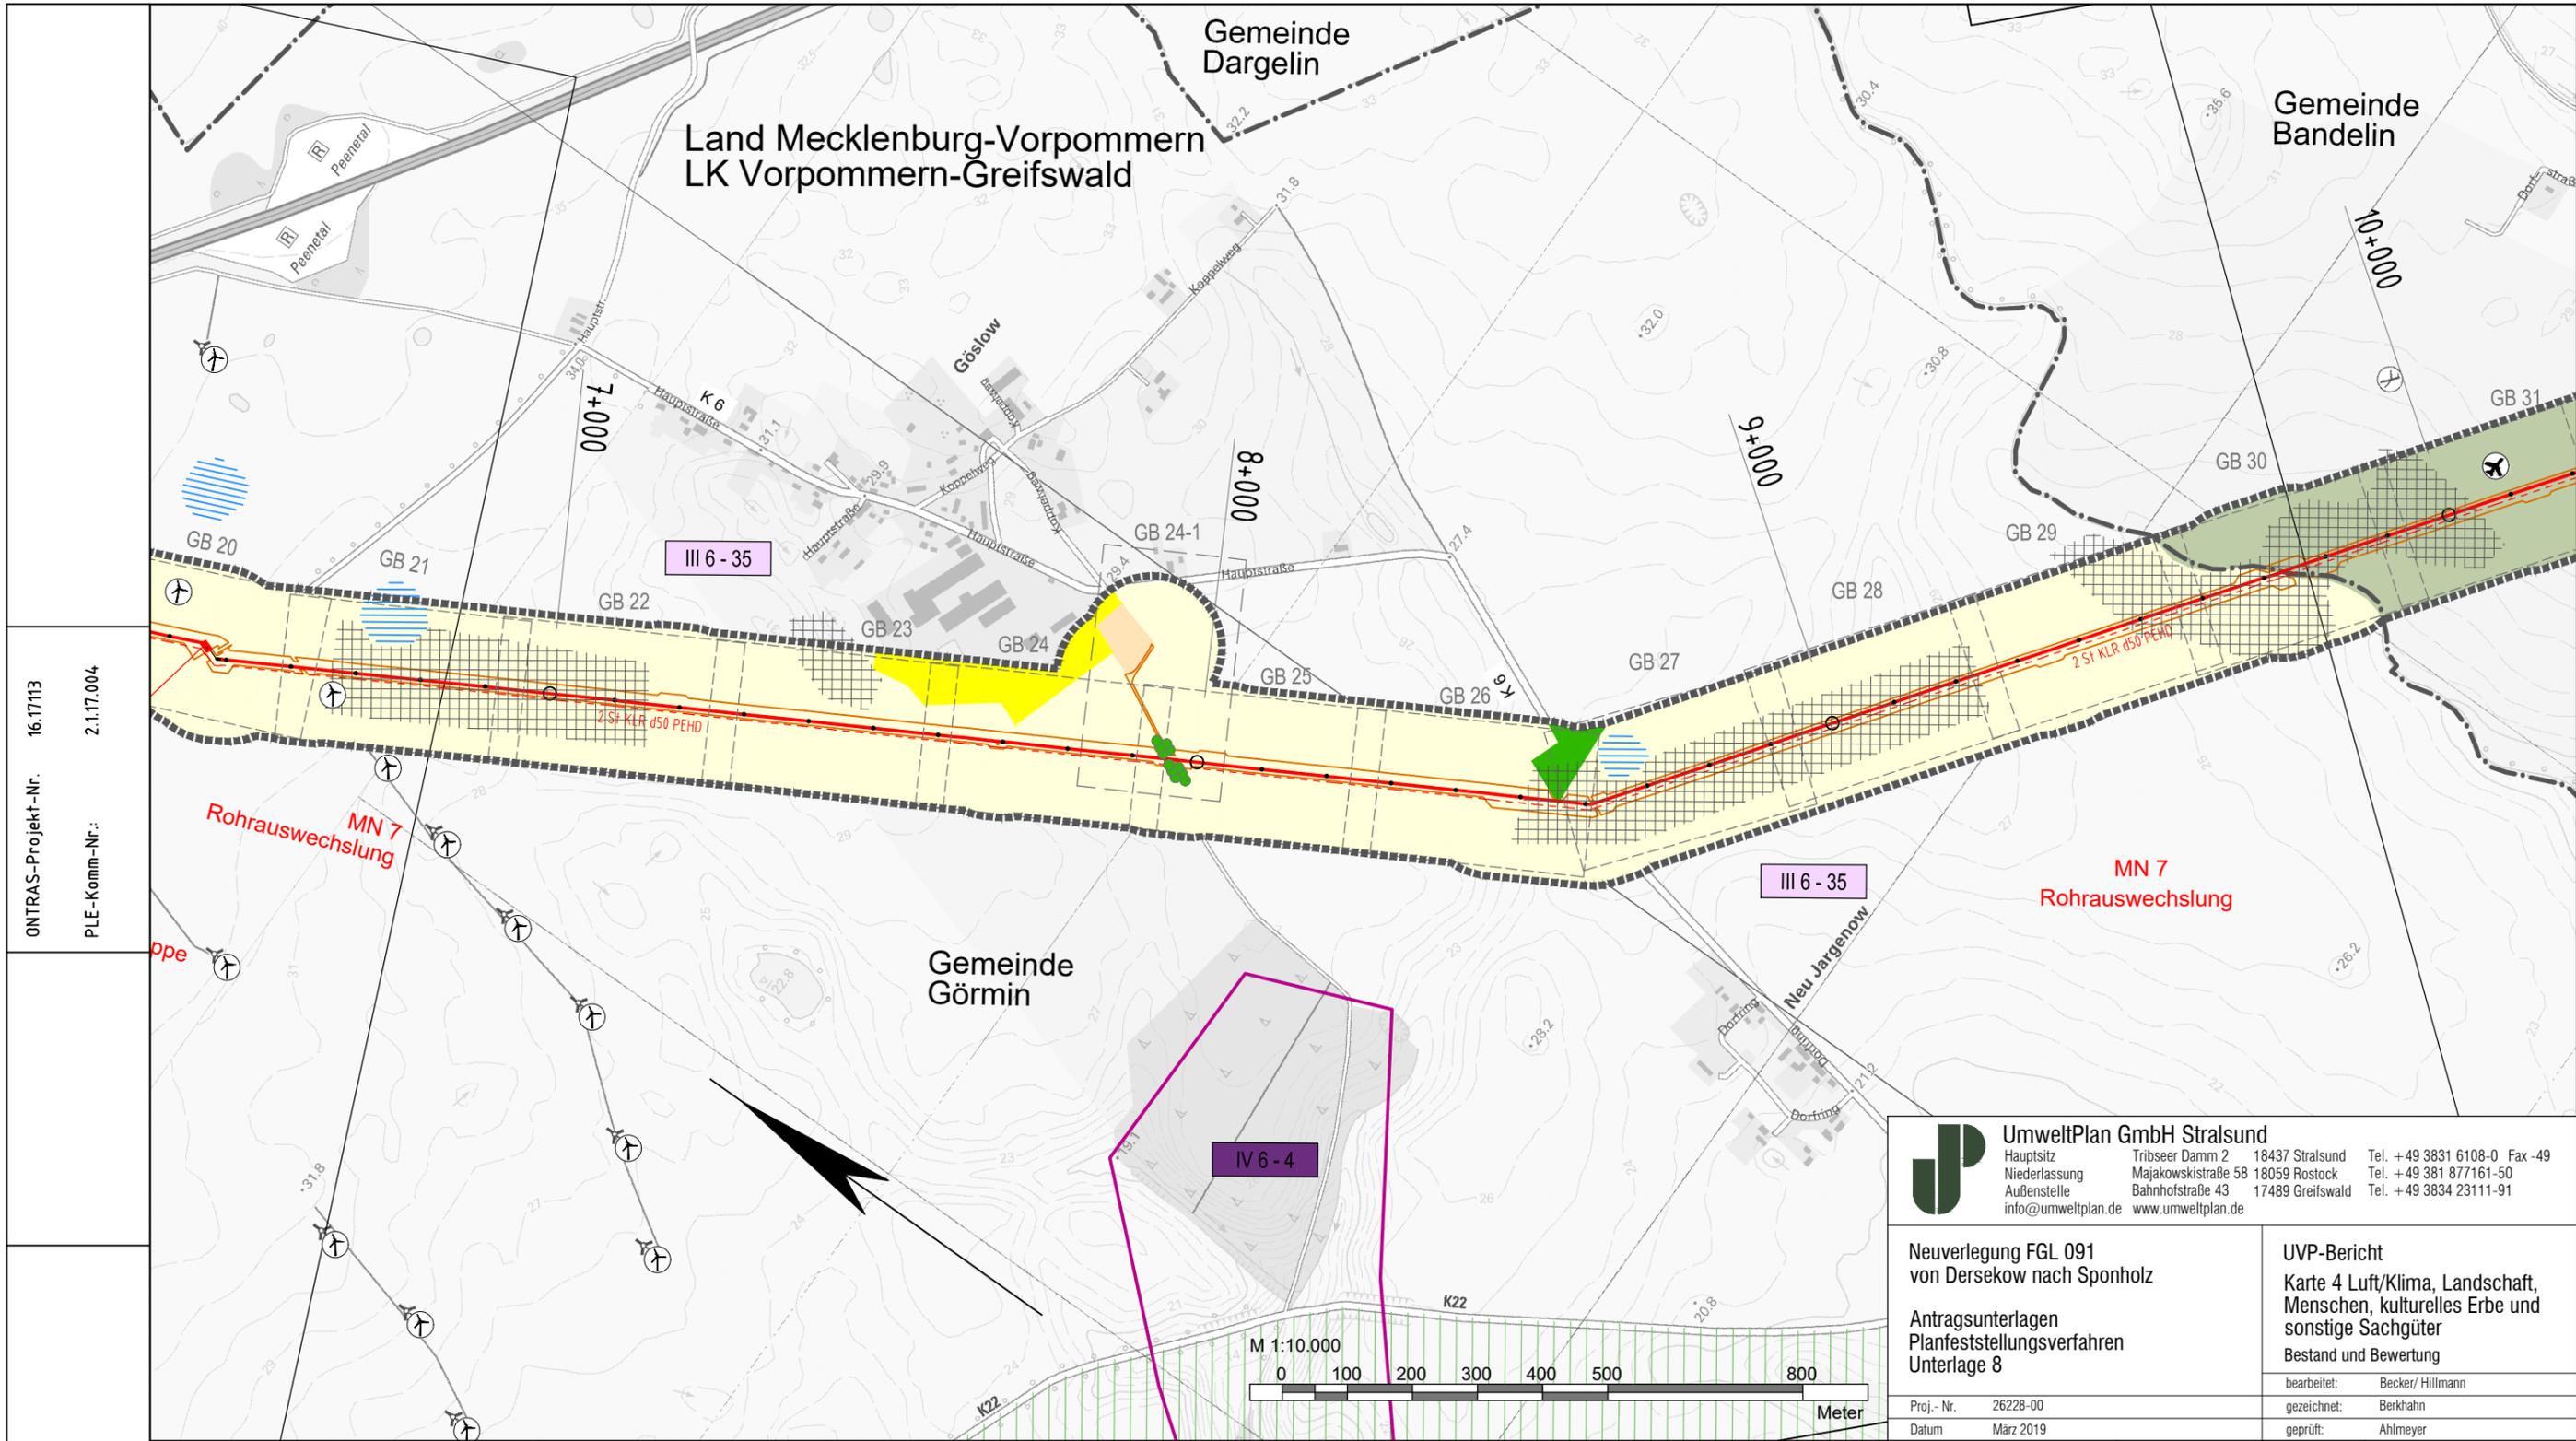

ONTRAS-Projekt-Nr. 16.1713  
 PLE-Komm-Nr.: 2.1.17.004

Signaturen nach der  
 ONTRAS-Werknorm  
 VN131-001

Plan-Berichtigung		
Datum	Bearbeiter	Grundlage

Lagebezug ETRS89_UTM33 Höhenbezug DHHN92		
07		
06		
05		
04		
03		
02		
01		
Rev.	Datum	Name

GeoBasis-DE/M-V 2018

Legende:	
	gepl. Rohrauswechslung/Umverlegung
	FGL - Bestand
	Gemeindegrenze
	Kreisgrenze
	gepl. Kabelleerrohranlage
	Umring GB-Blatt
	Nummer GB-Blatt

**UmweltPlan GmbH Stralsund**  
 Hauptsitz: Tribseer Damm 2, 18437 Stralsund, Tel. +49 3831 6108-0 Fax -49  
 Niederlassung: Majakowskistraße 58, 18059 Rostock, Tel. +49 381 877161-50  
 Außenstelle: Bahnhofstraße 43, 17489 Greifswald, Tel. +49 3834 23111-91  
 info@umweltplan.de www.umweltplan.de

Neuerlegung FGL 091 von Dersekow nach Sponholz	UVP-Bericht Karte 4 Luft/Klima, Landschaft, Menschen, kulturelles Erbe und sonstige Sachgüter Bestand und Bewertung
Antragsunterlagen Planfeststellungsverfahren Unterlage 8	bearbeitet: Becker/ Hillmann gezeichnet: Berkhahn geprüft: Ahlmeier
Proj.-Nr. 26228-00 Datum März 2019	

**HOFFMANN & PARTNER**  
 Vermessungsbüro  
 Woldegker Straße 27  
 17033 Neubrandenburg  
 Tel. 0395 / 429 89-0

**PLE**  
 PLE Pipeline Engineering GmbH  
 Gürtelstraße 29a/30, 10247 Berlin

**ontras**  
 Gastransport GmbH

FGL Nr.: 091	Dersekow - Sponholz Neuerlegung
<b>Übersichtsplan</b> Maßstab 1: 10 000	
Herstellung des Planes: Neubrandenburg, 19.03.2018 Ort, Datum, Unterschrift	Blatt Nr.: Ü10 - 03

Anschluß-BI. Ü10 - 04


Neuerlegung FGL 091  
 von Dersekow nach Sponholz

Antragsunterlagen  
 Planfeststellungsverfahren  
 Unterlage 8

Proj.-Nr. 26228-00  
 Datum März 2019

UVP-Bericht  
 Karte 4 Luft/Klima, Landschaft,  
 Menschen, kulturelles Erbe und  
 sonstige Sachgüter  
 Bestand und Bewertung

bearbeitet: Becker/ Hillmann  
 gezeichnet: Berkhahn  
 geprüft: Ahlmeyer

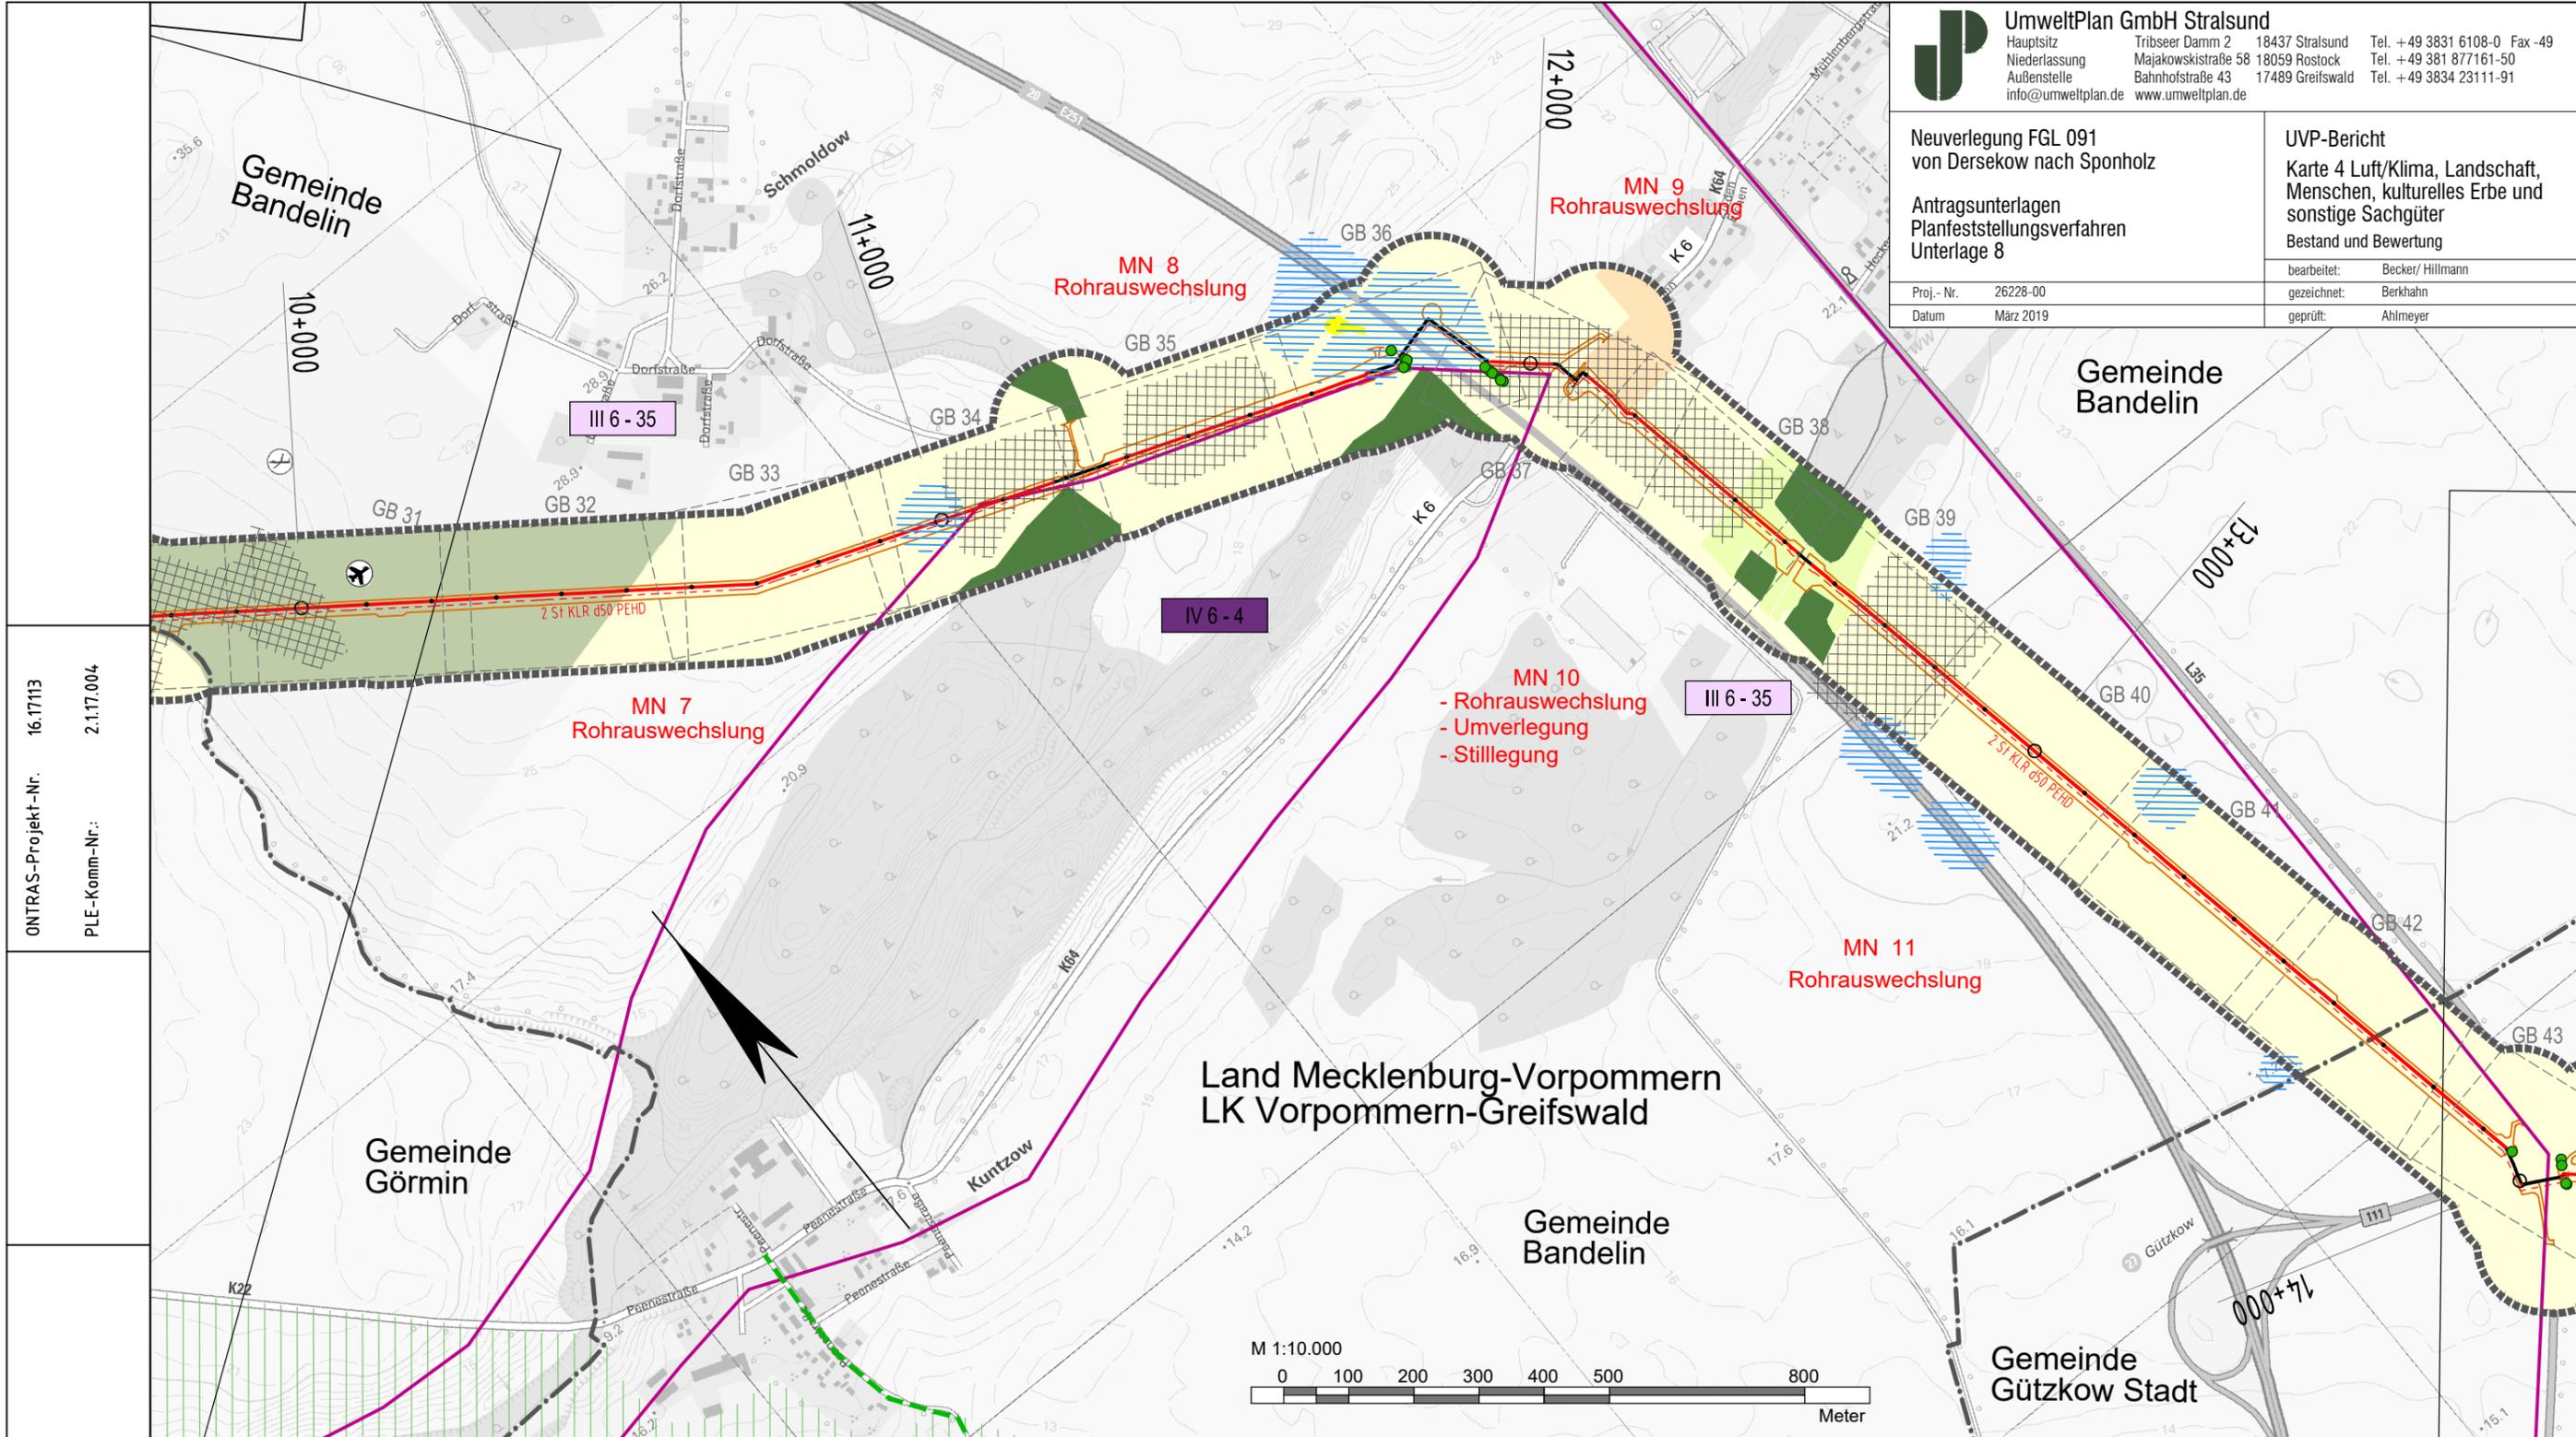

ONTRAS-Projekt-Nr. 16.17113  
 PLE-Komm-Nr.: 2.1.17.004

Signaturen nach der  
 ONTRAS-Werknorm  
 VN131-001


Anschluß-BL. Ü10 - 03

Plan-Berichtigung			Lagebezug ETRS89_UTM33 Höhenbezug DHHN92		
Datum	Bearbeiter	Grundlage			

<b>PLE</b>		
Komm-Nr.: 2.1.17.004		
Bearb:		
2018	Datum	Name
Erst.	03.12.2018	Utech
Gepr.	03.12.2018	Schubert
Freig.	03.12.2018	Radig

07			
06			
05			
04			
03			
02			
01			
Rev.	Datum	Name	

GeoBasis-DE/M-V 2018

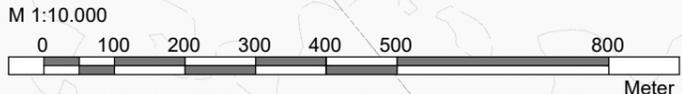

**Legende:**

- gepl. Rohrauswechslung/Umverlegung
- FGL - Bestand
- Gemeindegrenze
- Kreisgrenze
- gepl. Kabelleerrohranlage
- Umring GB-Blatt
- Nummer GB-Blatt

GB 001


**HOFFMANN & PARTNER**  
 Vermessungsbüro  
 Woldegker Straße 27  
 17033 Neubrandenburg  
 Tel. 0395 / 429 89-0

**PLE**  
 PLE Pipeline Engineering GmbH  
 Gürtelstraße 29a/30, 10247 Berlin

**ontras**  
 Gastransport GmbH

FGL Nr.: 091	Dersekow - Sponholz Neuerlegung
<b>Übersichtsplan</b> Maßstab 1 : 10 000	
Herstellung des Planes: Neubrandenburg, 19.03.2018 Ort, Datum, Unterschrift	Blatt Nr.: Ü10 - 04

Anschluß-BL. Ü10 - 05

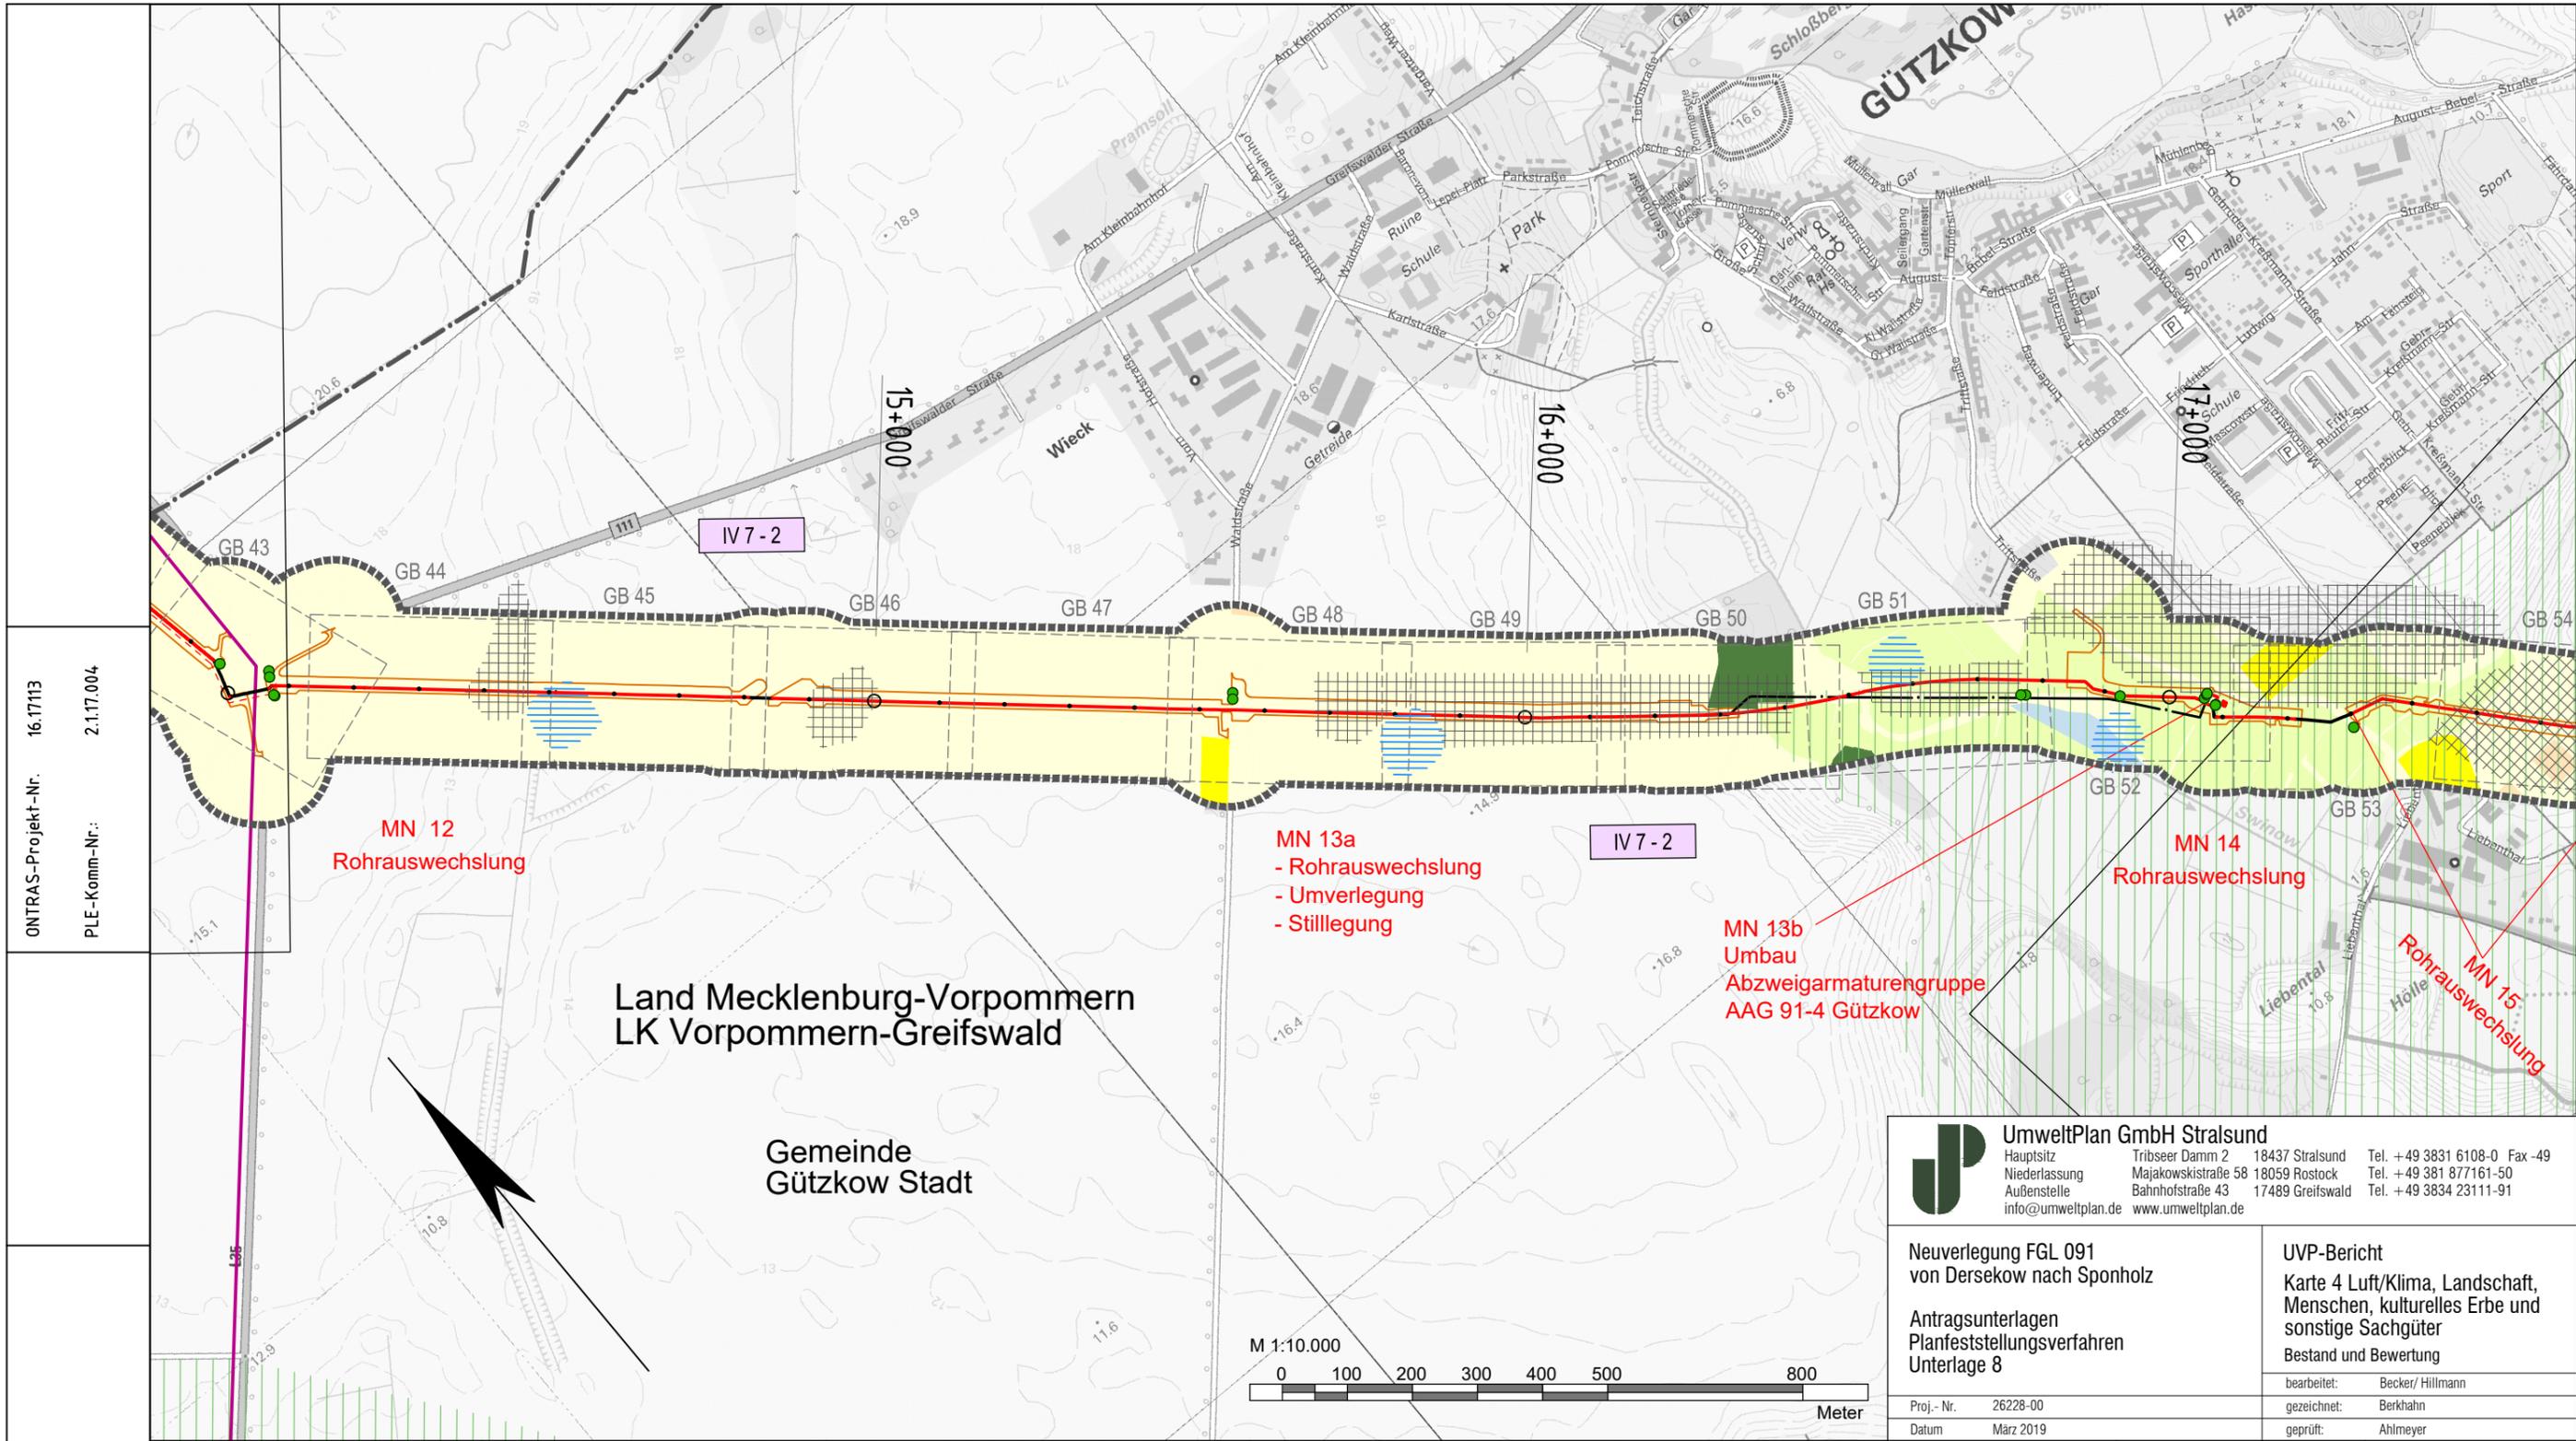

ONTRAS-Projekt-Nr. 16.1713  
 PLE-Komm-Nr.: 2.1.17.004

Signaturen nach der ONTRAS-Norm VNT31-001	<b>Plan-Berichtigung</b> Datum    Bearbeiter    Grundlage	Lagebezug ETRS89_UTM33 Höhenbezug DHHN92	© GeoBasis-DE/M-V 2018	<b>Legende:</b> 	HOFFMANN & PARTNER Vermessungsbüro Woldegker Straße 27 17033 Neubrandenburg Tel. 0395 / 429 89-0	 PLE Pipeline Engineering GmbH Gürtelstraße 29a/30, 10247 Berlin	 ontras Gastransport GmbH																																						
	Komm-Nr.: 2.1.17.004 Bearb: <table border="1" style="width:100%; border-collapse: collapse;"> <tr> <th>2018</th> <th>Datum</th> <th>Name</th> </tr> <tr> <td>Erst.</td> <td>03.12.2018</td> <td>Utech</td> </tr> <tr> <td>Gepr.</td> <td>03.12.2018</td> <td>Schubert</td> </tr> <tr> <td>Freig.</td> <td>03.12.2018</td> <td>Radig</td> </tr> </table>	2018	Datum	Name	Erst.	03.12.2018	Utech	Gepr.	03.12.2018	Schubert	Freig.	03.12.2018	Radig	<table border="1" style="width:100%; border-collapse: collapse;"> <tr> <td>07</td> <td></td> <td></td> </tr> <tr> <td>06</td> <td></td> <td></td> </tr> <tr> <td>05</td> <td></td> <td></td> </tr> <tr> <td>04</td> <td></td> <td></td> </tr> <tr> <td>03</td> <td></td> <td></td> </tr> <tr> <td>02</td> <td></td> <td></td> </tr> <tr> <td>01</td> <td></td> <td></td> </tr> <tr> <td>Rev.</td> <td>Datum</td> <td>Name</td> </tr> </table>	07			06			05			04			03			02			01			Rev.	Datum	Name	<table border="1" style="width:100%; border-collapse: collapse;"> <tr> <td style="width: 15%;">FGL Nr.:</td> <td style="width: 15%;">Dersekow - Sponholz</td> </tr> <tr> <td>091</td> <td>Neuverlegung</td> </tr> </table>	FGL Nr.:	Dersekow - Sponholz	091	Neuverlegung	<b>Übersichtsplan</b> Maßstab 1 : 10 000	Herstellung des Planes: Neubrandenburg, 19.03.2018    Einhorn
2018	Datum	Name	
Erst.	03.12.2018	Utech	
Gepr.	03.12.2018	Schubert	
Freig.	03.12.2018	Radig	
07	
06	
05	
04	
03	
02	
01	
Rev.	Datum	Name	
FGL Nr.:	Dersekow - Sponholz	
091	Neuverlegung	

**UmweltPlan GmbH Stralsund**  
 Hauptsitz Tribseer Damm 2 18437 Stralsund Tel. +49 3831 6108-0 Fax -49  
 Niederlassung Majakowskistraße 58 18059 Rostock Tel. +49 381 877161-50  
 Außenstelle Bahnhofstraße 43 17489 Greifswald Tel. +49 3834 23111-91  
 info@umweltplan.de www.umweltplan.de

Neuverlegung FGL 091 von Dersekow nach Sponholz  
 UVP-Bericht Karte 4 Luft/Klima, Landschaft, Menschen, kulturelles Erbe und sonstige Sachgüter Bestand und Bewertung  
 bearbeitet: Becker/ Hillmann  
 gezeichnet: Berkahn  
 Proj.- Nr. 26228-00  
 Datum März 2019  
 geprüft: Ahlmeier

Anschluß-BL. Ü10 - 04

Anschluß-BL. Ü10 - 06


Land Mecklenburg-Vorpommern  
LK Vorpommern-Greifswald

Gemeinde  
Neetzow-Liepen

Gemeinde  
Gützkow Stadt


ONTRAS-Projekt-Nr. 16.17113

PLE-Komm-Nr.: 2.1.17.004

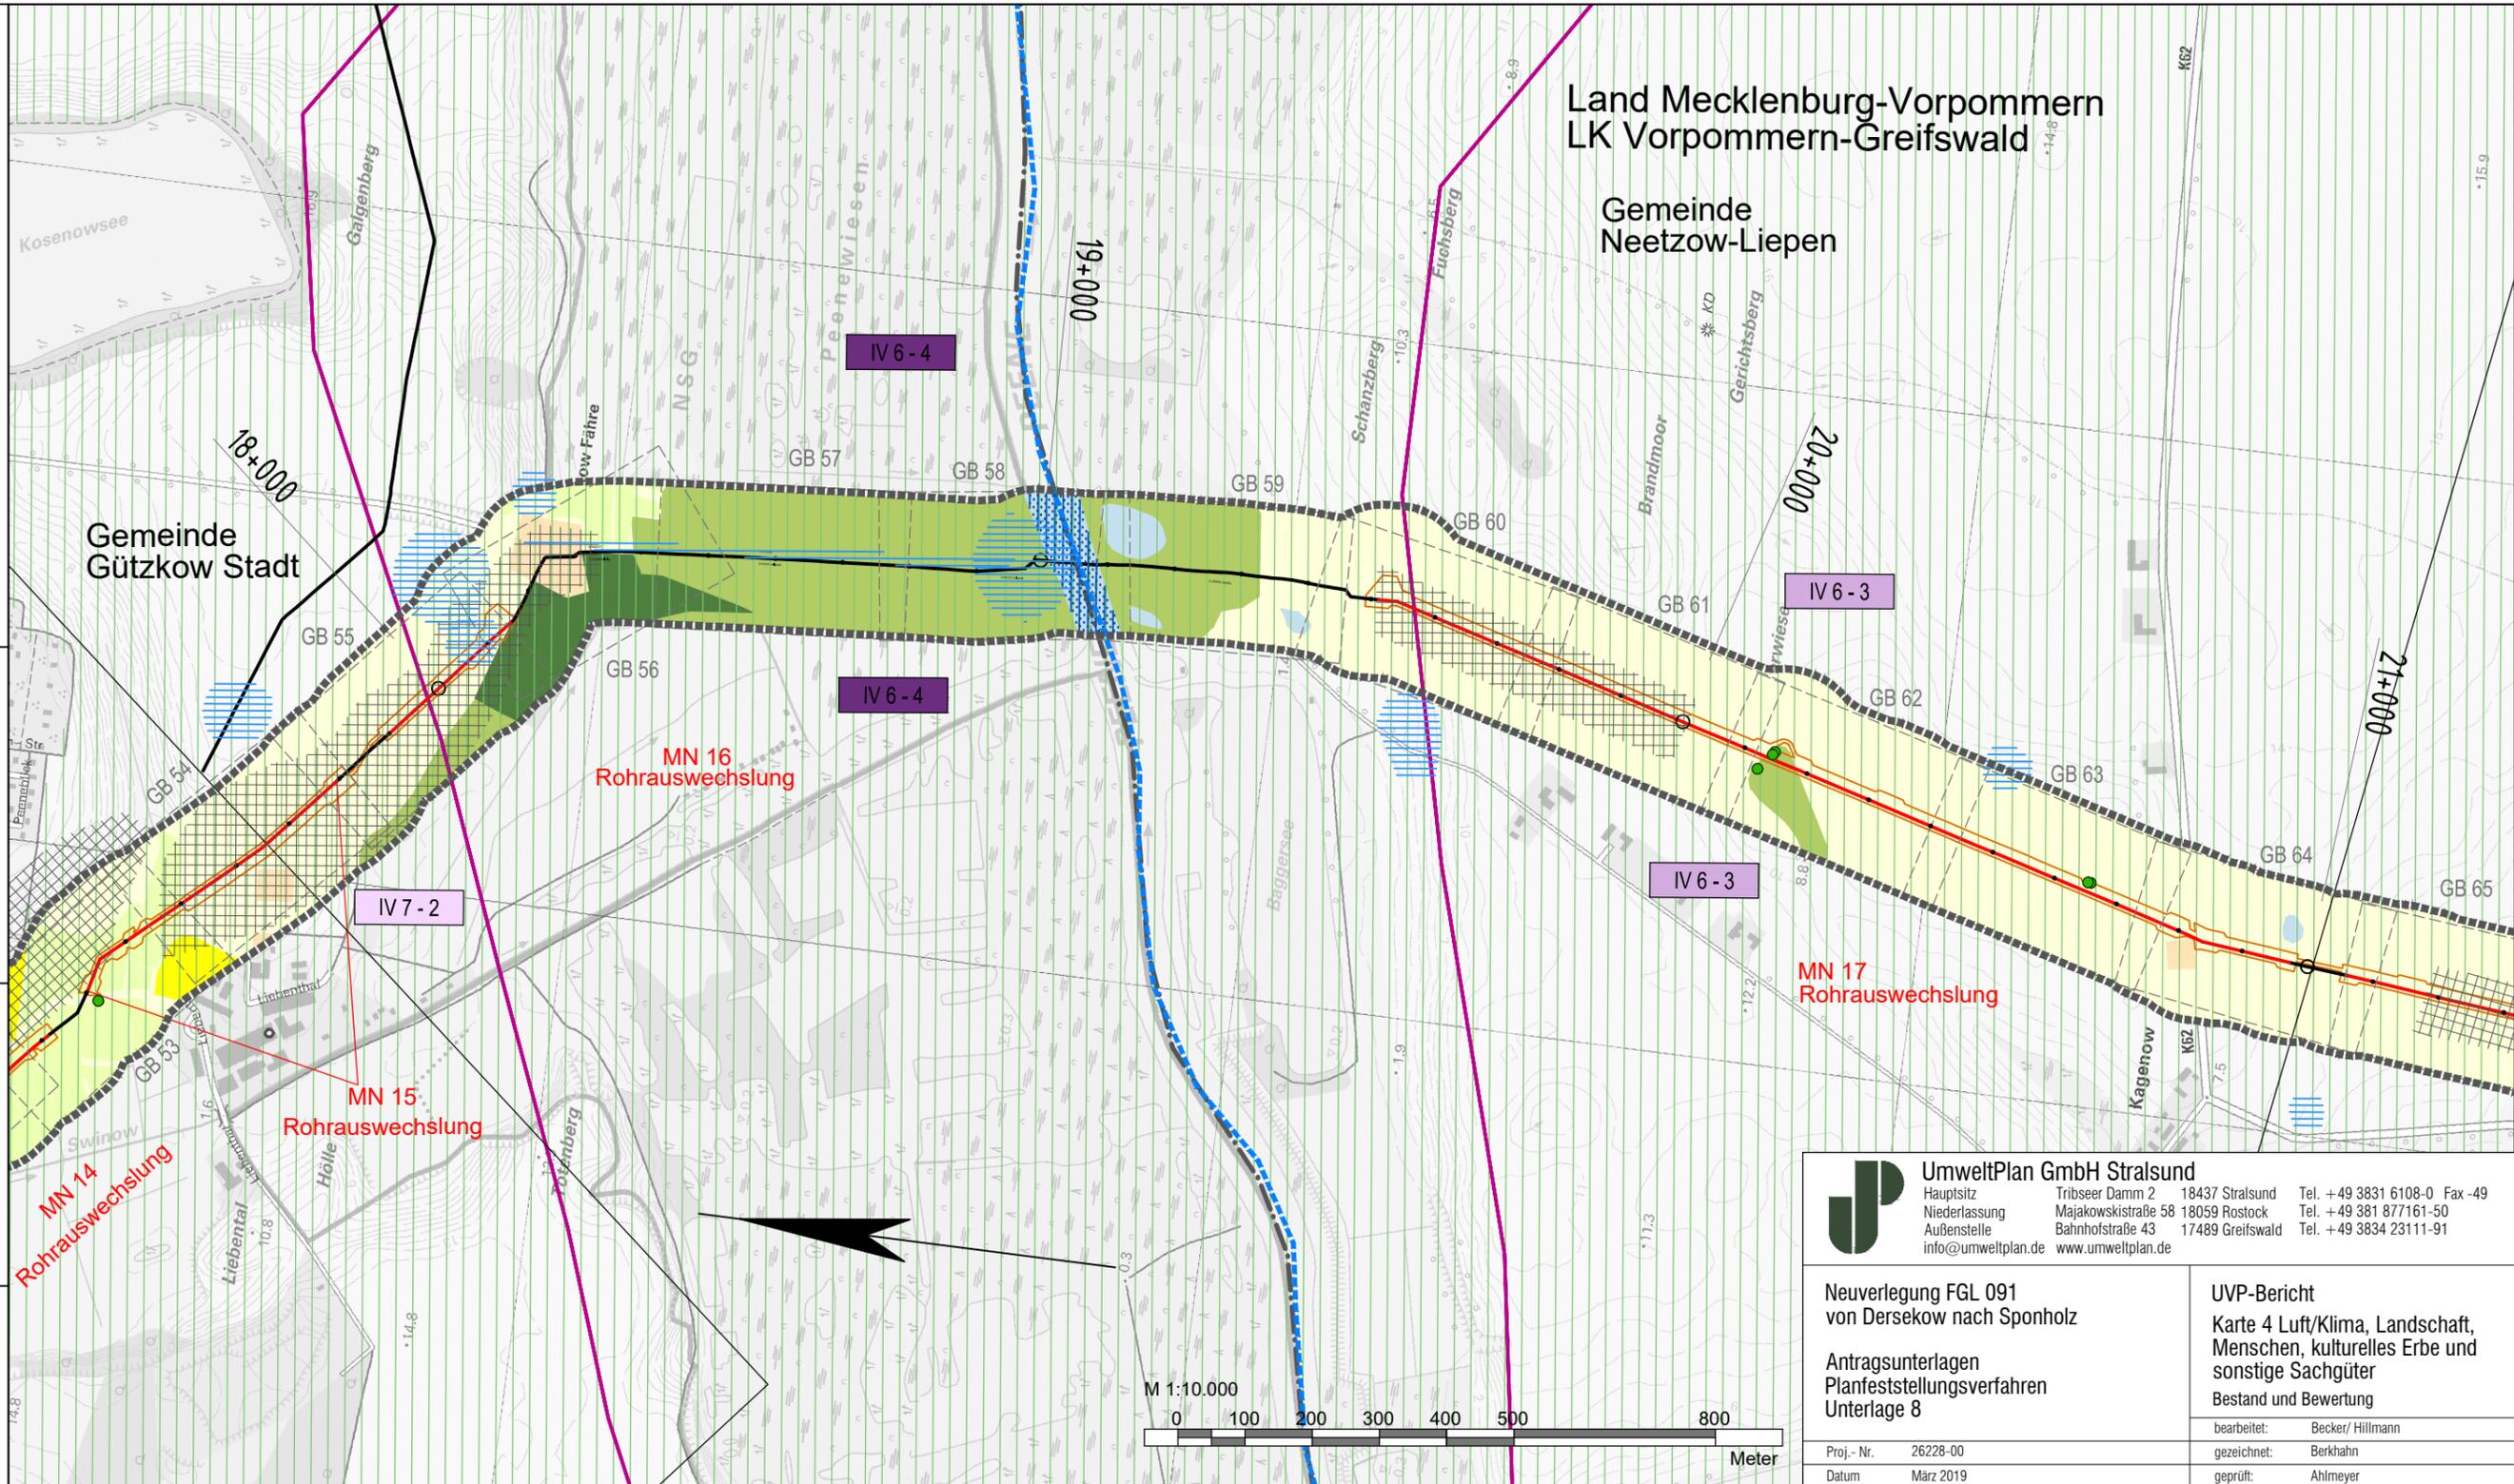

**UmweltPlan GmbH Stralsund**  
 Hauptsitz: Tribseer Damm 2, 18437 Stralsund, Tel. +49 3831 6108-0 Fax -49  
 Niederlassung: Majakowskistraße 58, 18059 Rostock, Tel. +49 381 877161-50  
 Außenstelle: Bahnhofstraße 43, 17489 Greifswald, Tel. +49 3834 23111-91  
 info@umweltplan.de www.umweltplan.de

Neuerlegung FGL 091 von Dersekow nach Sponholz	UVP-Bericht Karte 4 Luft/Klima, Landschaft, Menschen, kulturelles Erbe und sonstige Sachgüter Bestand und Bewertung
Antragsunterlagen Planfeststellungsverfahren Unterlage 8	bearbeitet: Becker/ Hillmann gezeichnet: Berkhahn geprüft: Ahlmeier
Proj.-Nr. 26228-00 Datum März 2019	

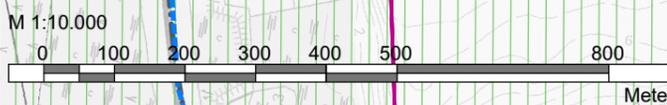

Signaturen nach der ONTRAS-Werknorm VN131-001	Plan-Berichtigung			Lagebezug ETRS89_UTM33 Höhenbezug DHHN92		
	Datum	Bearbeiter	Grundlage			
Anschluß-BI. Ü10 - 05	Komm-Nr.: 2.1.17.004			07		
	Bearb:			06		
	2018	Datum	Name	05		
	Erst.	03.12.2018	Utech	04		
	Gepr.	03.12.2018	Schubert	03		
	Freig.	03.12.2018	Radig	02		
			01			
			Rev.	Datum	Name	

GeoBasis-DE/M-V 2018

**Legende:**

- gepl. Rohrauswechslung/Umverlegung
- FGL - Bestand
- - - Gemeindegrenze
- · - · - Kreisgrenze
- - - gepl. Kabelleerrohranlage
- Umring GB-Blatt
- Nummer GB-Blatt

GB 001

**HOFFMANN & PARTNER**  
Vermessungsbüro  
Woldegker Straße 27  
17033 Neubrandenburg  
Tel. 0395 / 429 89-0

**PLE**  
PLE Pipeline Engineering GmbH  
Gürtelstraße 29a/30, 10247 Berlin

**ontras**  
Gastransport GmbH

FGL Nr.: 091  
Dersekow - Sponholz  
Neuerlegung

**Übersichtsplan**  
Maßstab 1: 10 000

Herstellung des Planes:  
Neubrandenburg, 19.03.2018 Einhorn

Blatt Nr.: Ü10 - 06

Ort, Datum, Unterschrift

Land Mecklenburg-Vorpommern  
LK Vorpommern-Greifswald


Gemeinde  
Neetzow-Liepen

MN 18b  
Umbau  
Abzweigarmaturengruppe  
AAG 91-6 Neetzow

MN 18a  
Rohrauswechslung

MN 19  
- Rohrauswechslung  
- Umverlegung  
- Demontage

Gemeinde  
Jarmen Stadt

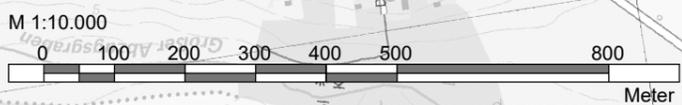

GeoBasis-DE/M-V 2018

- Legende:**
- gepl. Rohrauswechslung/Umverlegung
  - FGL - Bestand
  - - - Gemeindegrenze
  - · - · Kreisgrenze
  - - - gepl. Kabelleerrohranlage
  - Umring GB-Blatt
  - Nummer GB-Blatt

**UmweltPlan GmbH Stralsund**  
 Hauptsitz: Tribseer Damm 2, 18437 Stralsund, Tel. +49 3831 6108-0 Fax -49  
 Niederlassung: Majakowskistraße 58, 18059 Rostock, Tel. +49 381 877161-50  
 Außenstelle: Bahnhofstraße 43, 17489 Greifswald, Tel. +49 3834 23111-91  
 info@umweltplan.de www.umweltplan.de

Neuerlegung FGL 091 von Dersekow nach Sponholz	UVP-Bericht Karte 4 Luft/Klima, Landschaft, Menschen, kulturelles Erbe und sonstige Sachgüter Bestand und Bewertung
Antragsunterlagen Planfeststellungsverfahren Unterlage 8	bearbeitet: Becker/ Hillmann gezeichnet: Berkhahn geprüft: Ahlmeier
Proj.-Nr. 26228-00 Datum März 2019	

**HOFFMANN & PARTNER**  
Vermessungsbüro  
Woldegker Straße 27  
17033 Neubrandenburg  
Tel. 0395 / 429 89-0


**PLE**  
PLE Pipeline Engineering GmbH  
Gürtelstraße 29a/30, 10247 Berlin

**ontras**  
Gastransport GmbH

FGL Nr.: 091	Dersekow - Sponholz Neuerlegung
-----------------	------------------------------------

**Übersichtsplan**  
Maßstab 1 : 10 000

Herstellung des Planes: Neubrandenburg, 19.03.2018 Ort, Datum, Unterschrift	Blatt Nr.: Ü10 - 07
---	------------------------

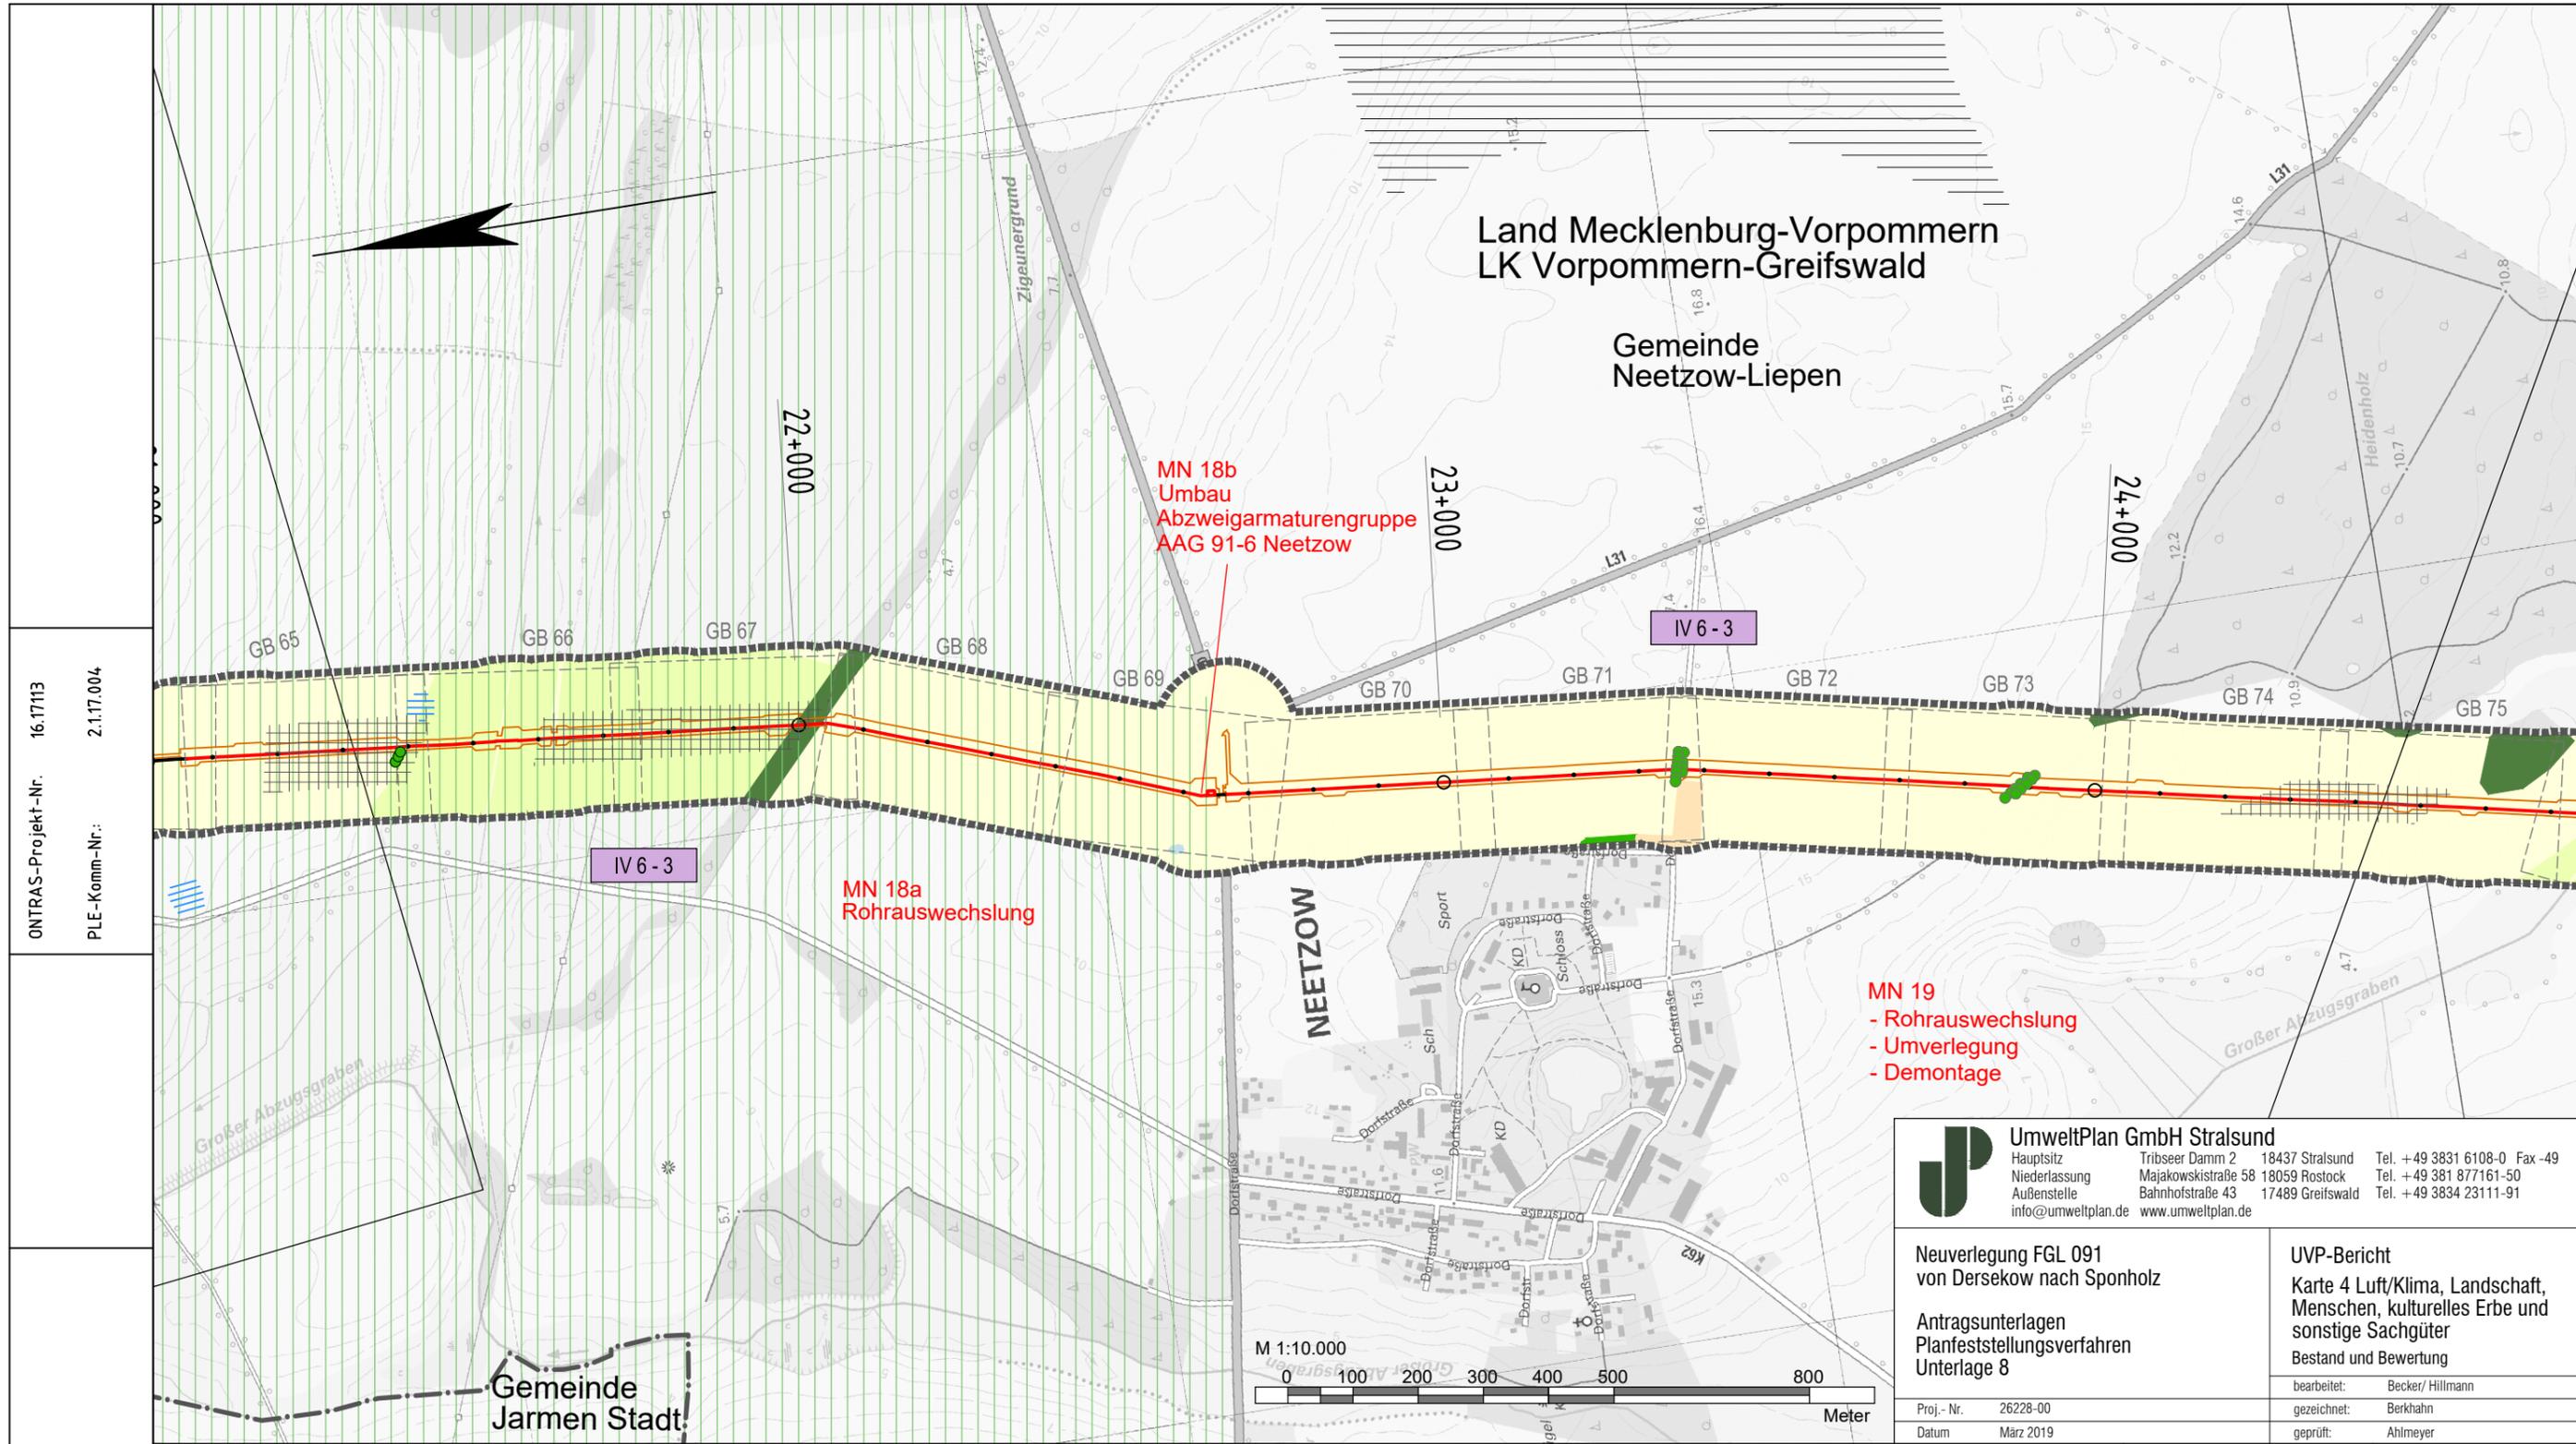


ONTRAS-Projekt-Nr. 16.17113  
PLE-Komm-Nr.: 2.1.17.004

Signaturen nach der  
ONTRAS-Werknorm  
VN131-001

Plan-Berichtigung			Lagebezug ETRS89_UTM33 Höhenbezug DHHN92		
Datum	Bearbeiter	Grundlage			
			07		
			06		
			05		
			04		
			03		
			02		
			01		
Rev.	Datum	Name			

Anschluß-BL. Ü10 - 06	Komm-Nr: 2.1.17.004		
	Bearb:		
	2018	Datum	Name
	Erst.	03.12.2018	Utech
	Gepr.	03.12.2018	Schubert
	Freig.	03.12.2018	Radig

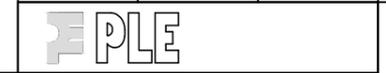

--	--	--

--	--	--

Land Mecklenburg-Vorpommern  
LK Vorpommern-Greifswald

Gemeinde  
Neetzow-Liepen

Gemeinde  
Krusenfelde

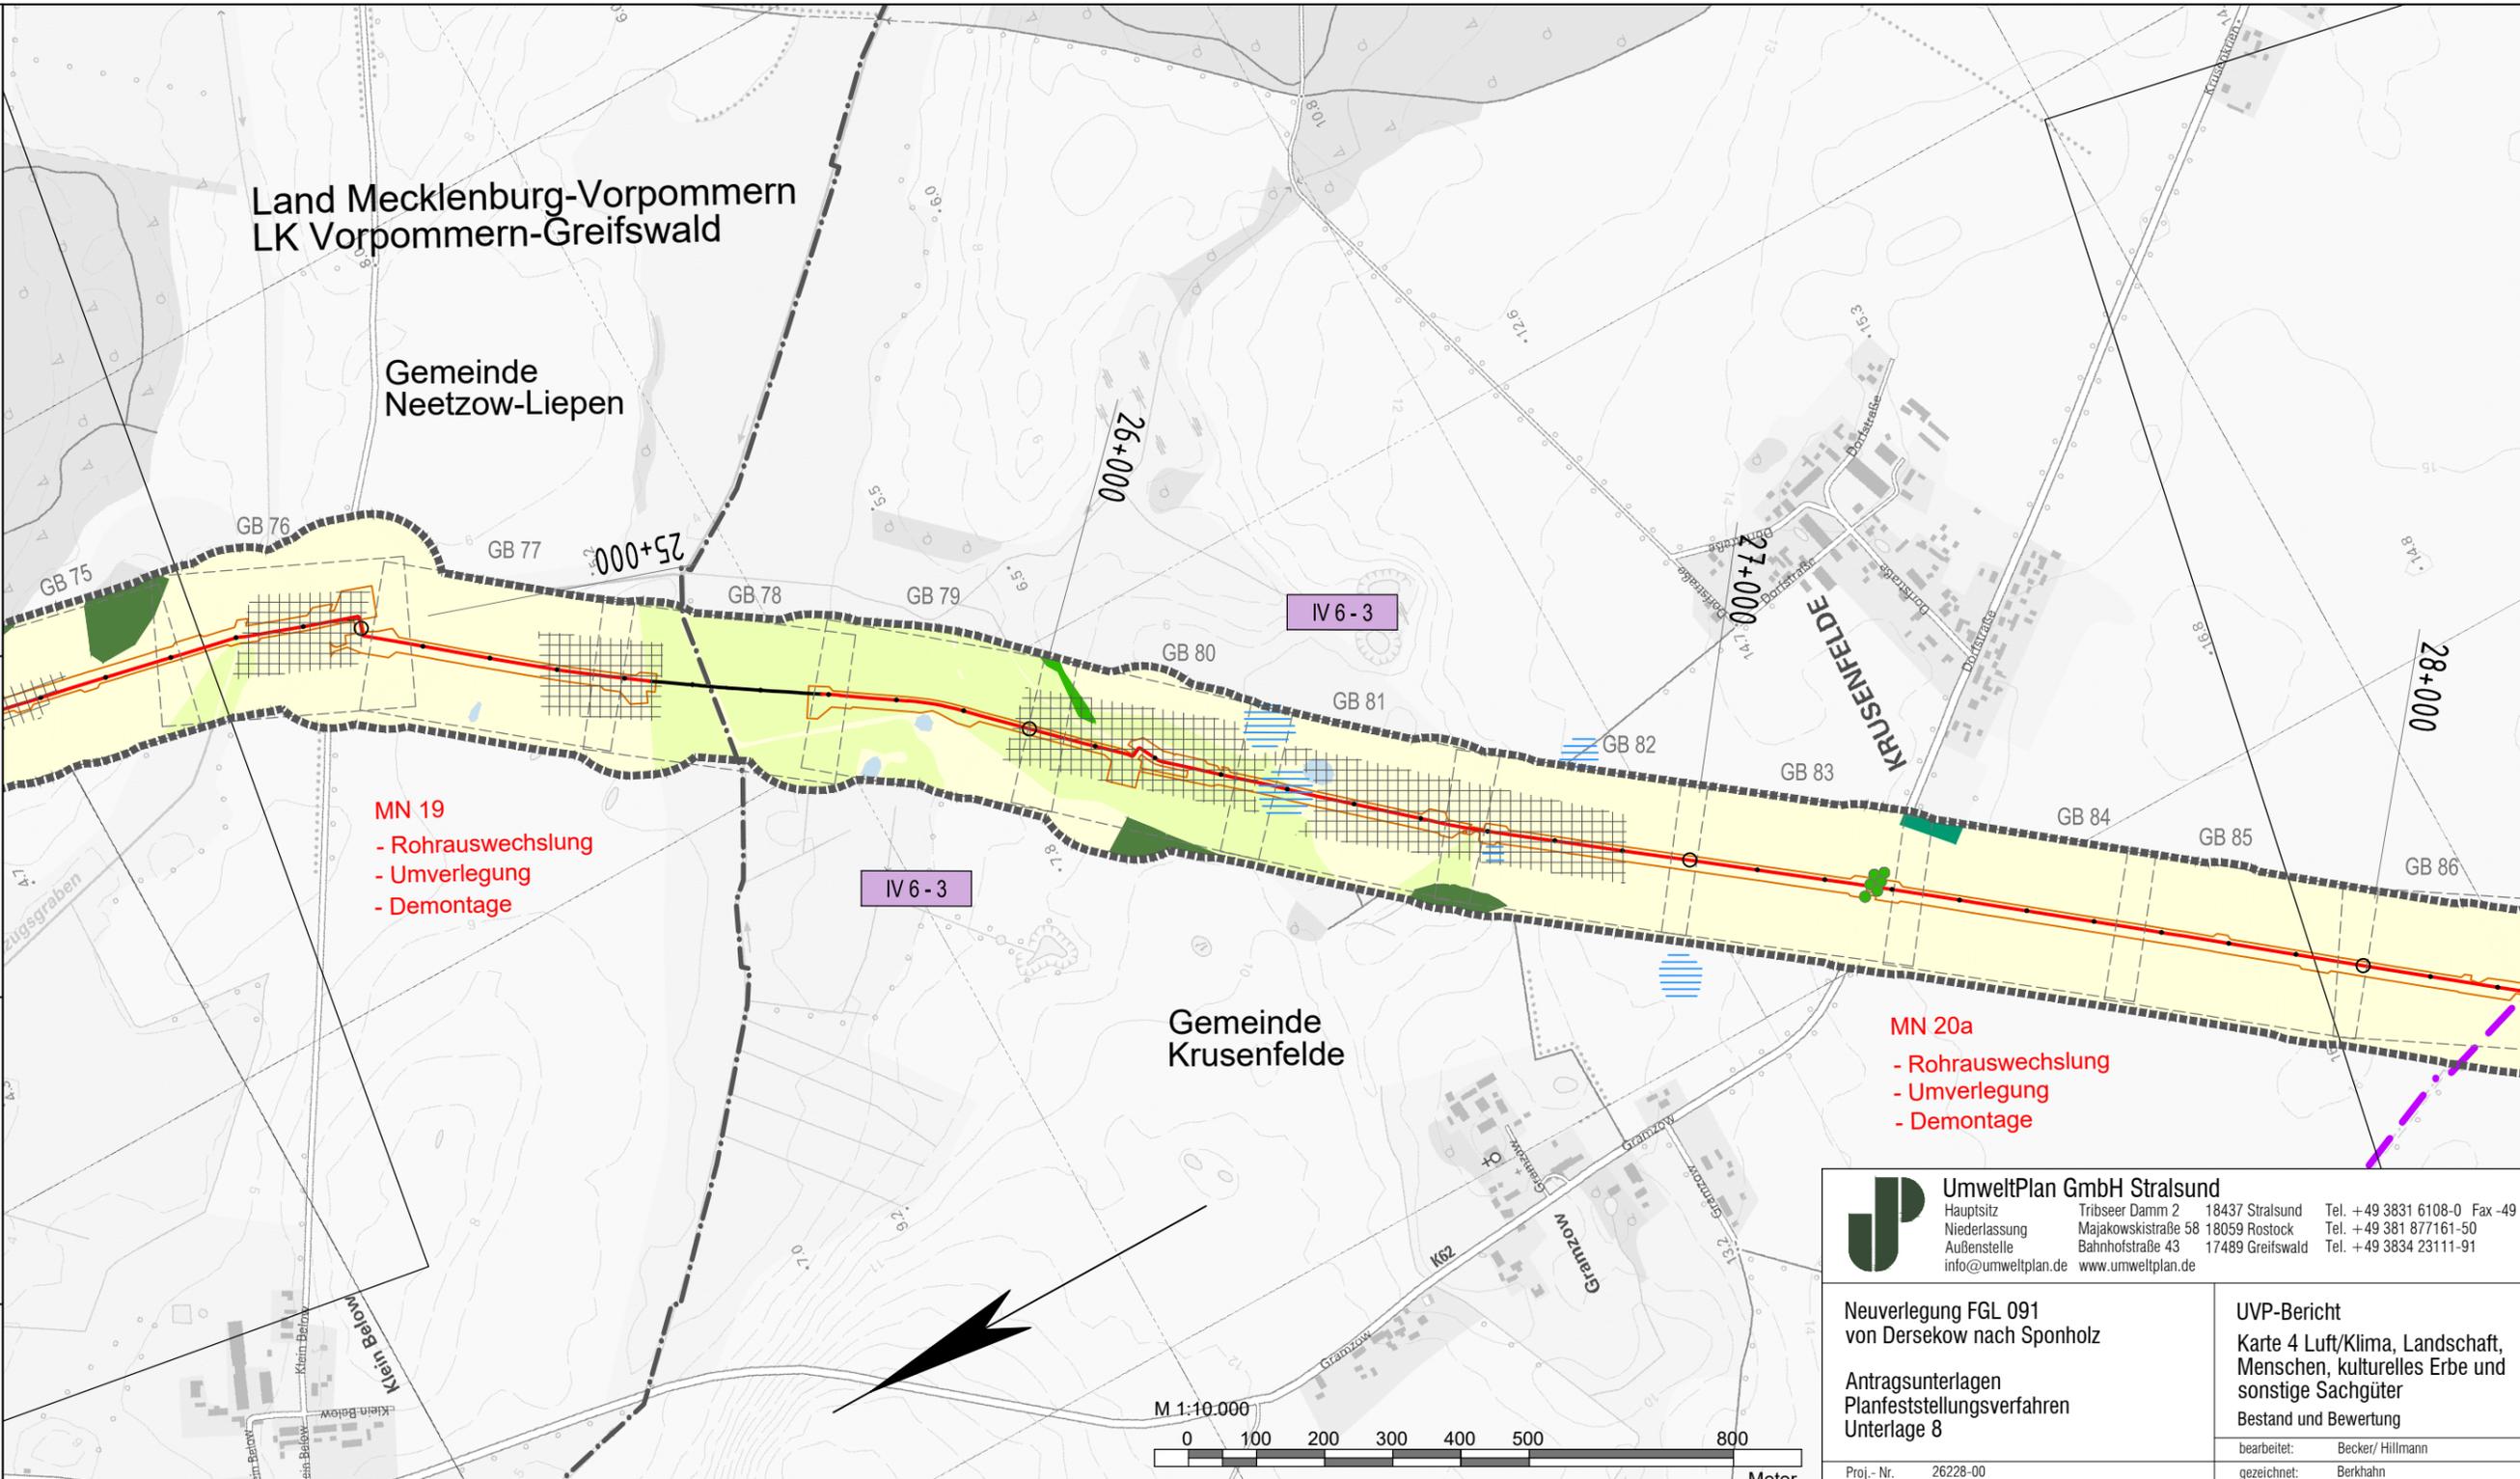


MN 19  
- Rohrauswechslung  
- Umverlegung  
- Demontage

MN 20a  
- Rohrauswechslung  
- Umverlegung  
- Demontage

ONTRAS-Projekt-Nr. 16.17113  
PLE-Komm-Nr.: 2.1.17.004

Signaturen nach der  
ONTRAS-Werknorm  
VN131-001

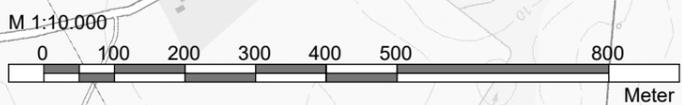

**UmweltPlan GmbH Stralsund**  
 Hauptsitz: Tribseer Damm 2 18437 Stralsund Tel. +49 3831 6108-0 Fax -49  
 Niederlassung: Majakowstraße 58 18059 Rostock Tel. +49 381 877161-50  
 Außenstelle: Bahnhofstraße 43 17489 Greifswald Tel. +49 3834 23111-91  
 info@umweltplan.de www.umweltplan.de

Neuerlegung FGL 091 von Dersekow nach Sponholz	UVP-Bericht Karte 4 Luft/Klima, Landschaft, Menschen, kulturelles Erbe und sonstige Sachgüter Bestand und Bewertung
Antragsunterlagen Planfeststellungsverfahren Unterlage 8	bearbeitet: Becker/ Hillmann gezeichnet: Berkhahn geprüft: Ahlmeier
Proj.-Nr. 26228-00 Datum März 2019	

Plan-Berichtigung			Lagebezug ETRS89_UTM33 Höhenbezug DHHN92		
Datum	Bearbeiter	Grundlage			

**PLE**

Komm-Nr.: 2.1.17.004		
Bearb:		
2018	Datum	Name
Erst.	03.12.2018	Utech
Gepr.	03.12.2018	Schubert
Freig.	03.12.2018	Radig

07		
06		
05		
04		
03		
02		
01		
Rev.	Datum	Name

GeoBasis-DE/M-V 2018

**Legende:**

- gepl. Rohrauswechslung/Umverlegung
- FGL - Bestand
- - - Gemeindegrenze
- · - · - Kreisgrenze
- - - gepl. Kabelleerrohranlage
- Umring GB-Blatt
- Nummer GB-Blatt

GB 001

**HOFFMANN & PARTNER**  
Vermessungsbüro  
Woldegker Straße 27  
17033 Neubrandenburg  
Tel. 0395 / 429 89-0


**PLE**  
PLE Pipeline Engineering GmbH  
Gürtelstraße 29a/30, 10247 Berlin

**ontras**  
Gastransport GmbH

FGL Nr.: 091	Dersekow - Sponholz Neuerlegung
<b>Übersichtsplan</b> Maßstab 1 : 10 000	
Herstellung des Planes: Neubrandenburg, 19.03.2018 Ort, Datum, Unterschrift	Blatt Nr.: Ü10 - 08

Anschluß-BL. Ü10 - 07

Anschluß-BL. Ü10 - 09

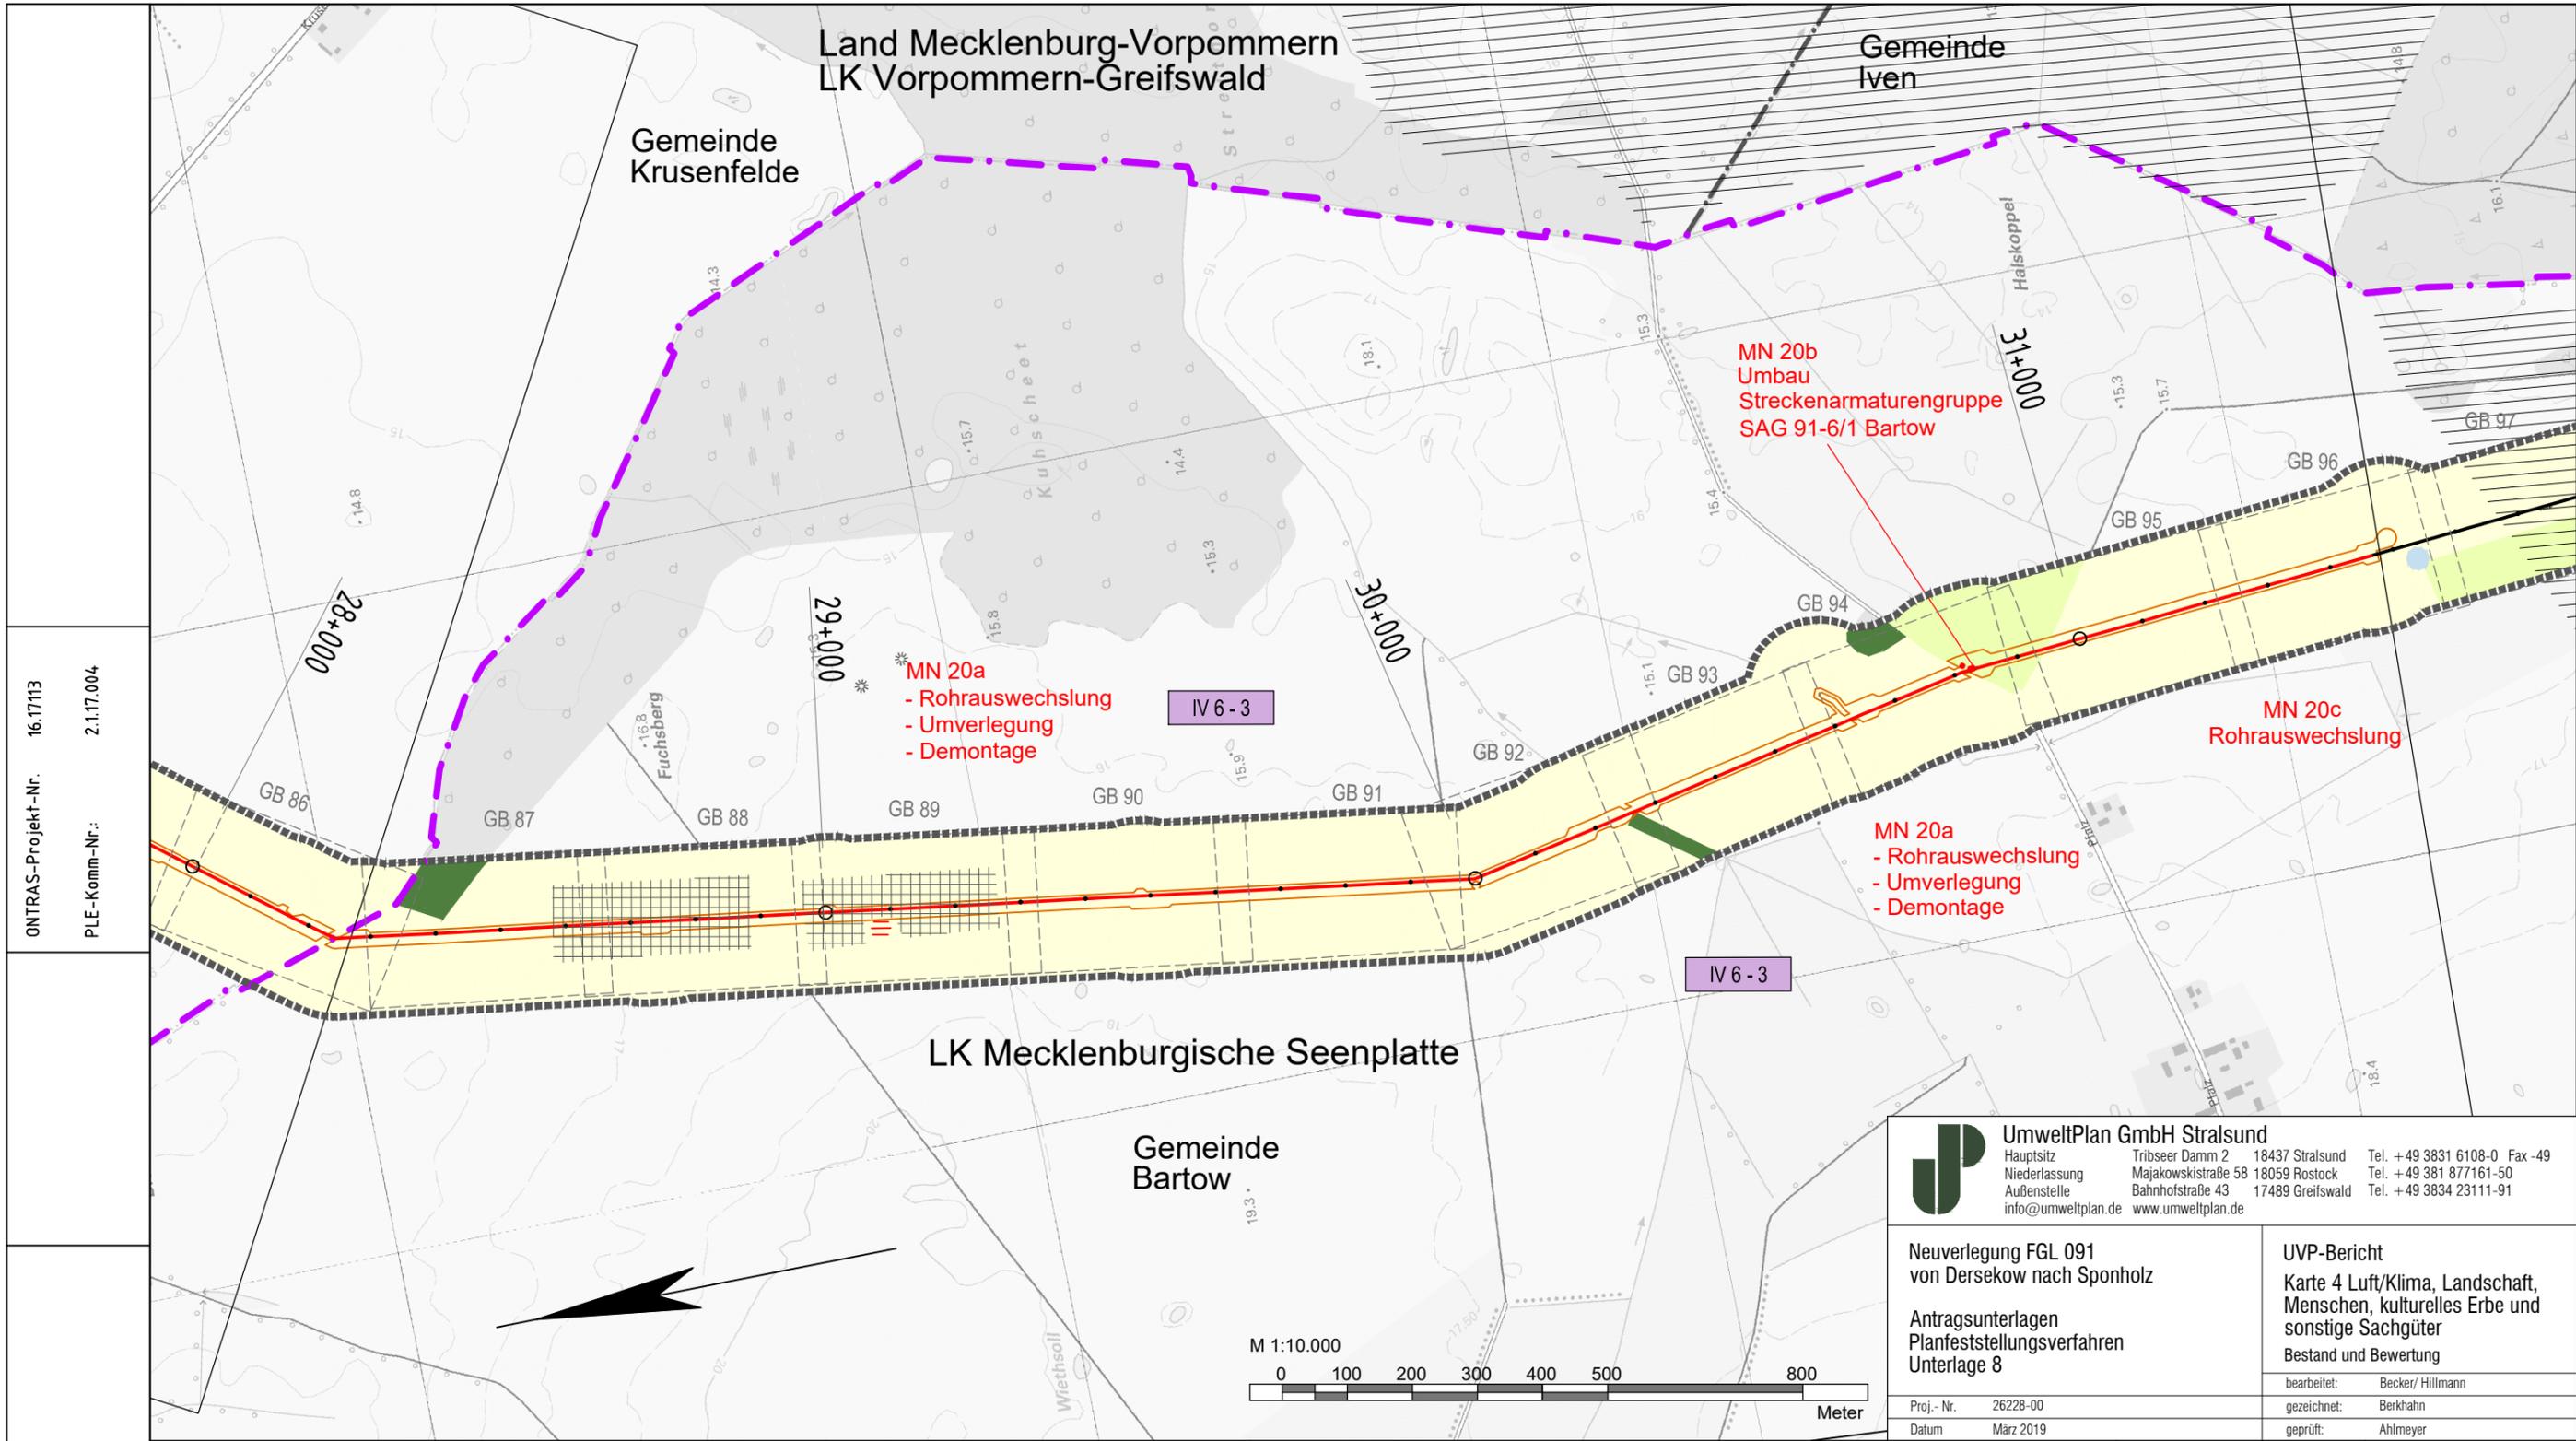

ONTRAS-Projekt-Nr. 16.1713  
 PLE-Komm-Nr.: 2.1.17.004

Signaturen nach der  
 ONTRAS-Werknorm  
 VN131-001

**UmweltPlan GmbH Stralsund**  
 Hauptsitz Tribseer Damm 2 18437 Stralsund Tel. +49 3831 6108-0 Fax -49  
 Niederlassung Majakowskistraße 58 18059 Rostock Tel. +49 381 877161-50  
 Außenstelle Bahnhofstraße 43 17489 Greifswald Tel. +49 3834 23111-91  
 info@umweltplan.de www.umweltplan.de

Neuerlegung FGL 091 von Dersekow nach Sponholz	UVP-Bericht Karte 4 Luft/Klima, Landschaft, Menschen, kulturelles Erbe und sonstige Sachgüter Bestand und Bewertung
Antragsunterlagen Planfeststellungsverfahren Unterlage 8	bearbeitet: Becker/ Hillmann gezeichnet: Berkhahn geprüft: Ahlmeier
Proj.-Nr. 26228-00 Datum März 2019	

<b>HOFFMANN &amp; PARTNER</b> Vermessungsbüro Woldegker Straße 27 17033 Neubrandenburg Tel. 0395 / 429 89- 0	<b>PLE</b> PLE Pipeline Engineering GmbH Gürtelstraße 29a/30, 10247 Berlin	<b>ontras</b> Gastransport GmbH
--	--	------------------------------------

FGL Nr.: 091	Dersekow - Sponholz Neuerlegung
-----------------	------------------------------------

<b>Übersichtsplan</b> Maßstab 1 : 10 000	
Herstellung des Planes: Neubrandenburg, 19.03.2018 Ort, Datum, Unterschrift	Blatt Nr.: Ü10 - 09

Plan-Berichtigung			Lagebezug ETRS89_UTM33 Höhenbezug DHHN92		
Datum	Bearbeiter	Grundlage			
			07		
			06		
			05		
			04		
			03		
			02		
			01		
Rev.	Datum	Name			

GeoBasis-DE/M-V 2018

**Legende:**

	gepl. Rohrauswechslung/Umverlegung
	FGL - Bestand
	Gemeindegrenze
	Kreisgrenze
	gepl. Kabelleerrohranlage
	Umring GB-Blatt
	Nummer GB-Blatt


GB 001

Anschluß-BL. Ü10 - 08

Komm-Nr:	2.1.17.004	
Bearb:		
2018	Datum	Name
Erst.	03.12.2018	Utech
Gepr.	03.12.2018	Schubert
Freig.	03.12.2018	Radig

07		
06		
05		
04		
03		
02		
01		
Rev.	Datum	Name

Anschluß-BL. Ü10 - 10

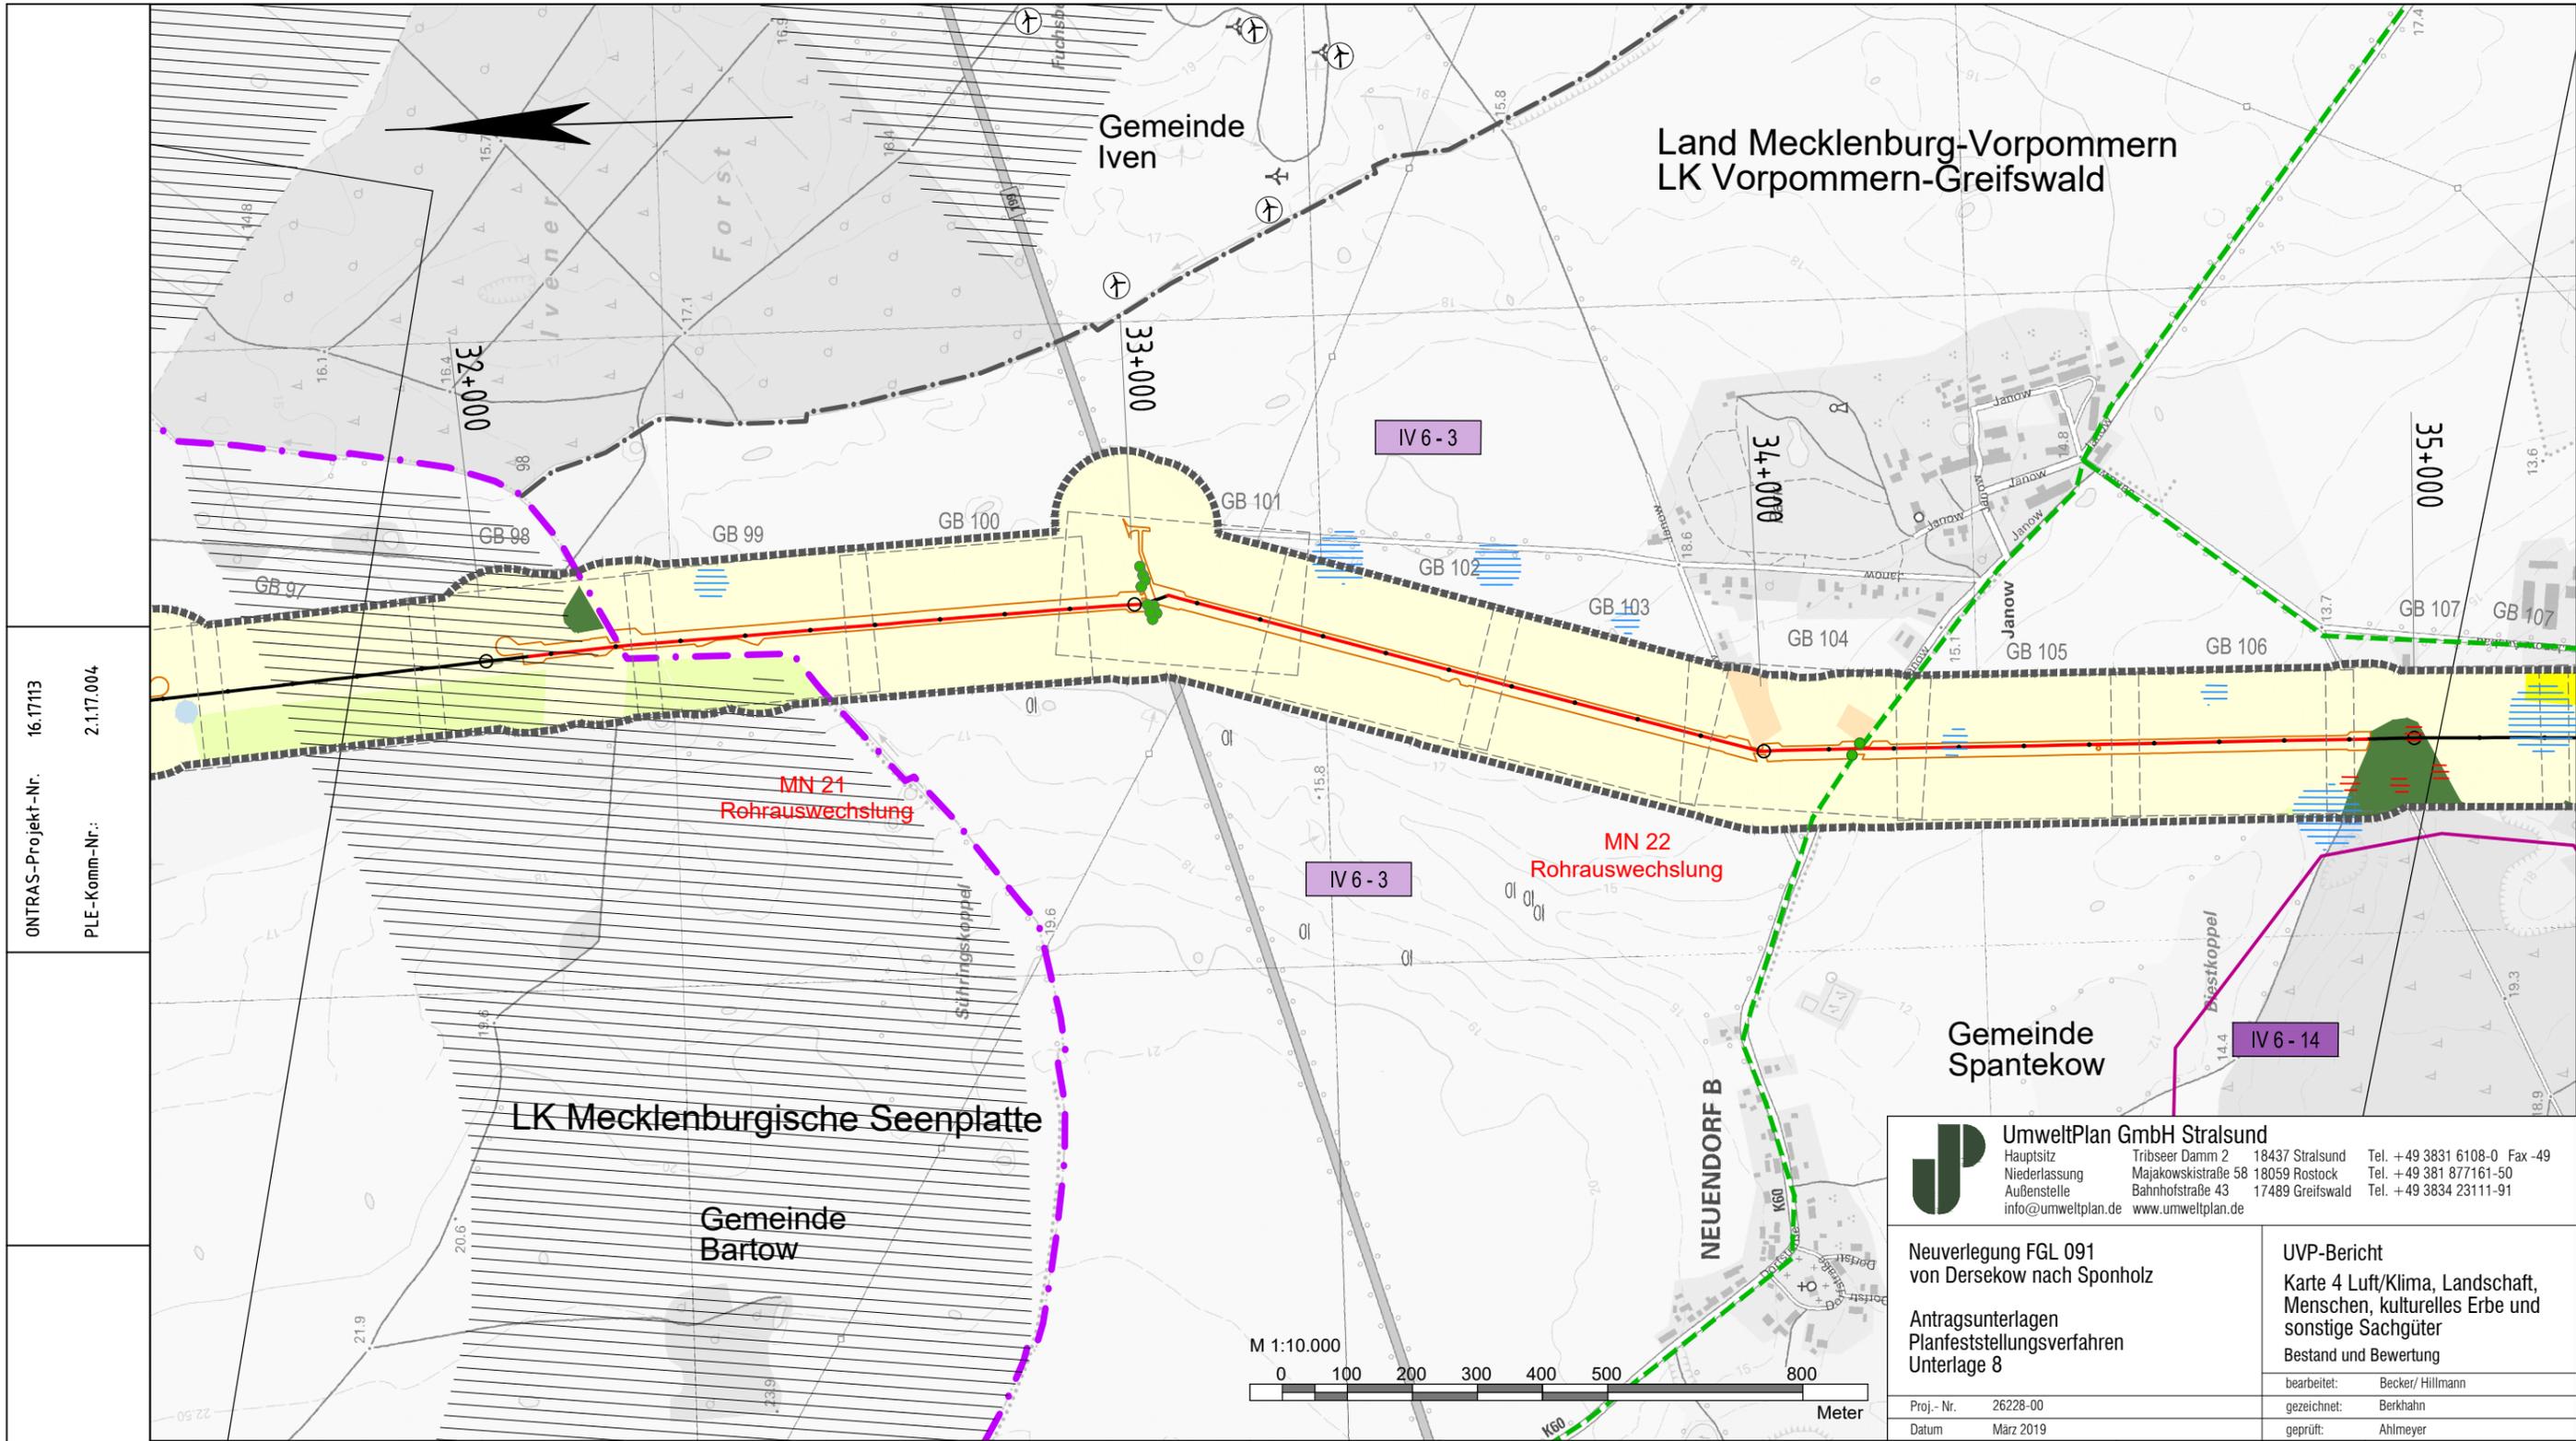

ONTRAS-Projekt-Nr. 16.17113  
 PLE-Komm-Nr.: 2.1.17.004

Signaturen nach der  
 ONTRAS-Werknorm  
 VN131-001

**UmweltPlan GmbH Stralsund**  
 Hauptsitz Tribseer Damm 2 18437 Stralsund Tel. +49 3831 6108-0 Fax -49  
 Niederlassung Majakowskistraße 58 18059 Rostock Tel. +49 381 877161-50  
 Außenstelle Bahnhofstraße 43 17489 Greifswald Tel. +49 3834 23111-91  
 info@umweltplan.de www.umweltplan.de

Neuerlegung FGL 091 von Dersekow nach Sponholz	UVP-Bericht Karte 4 Luft/Klima, Landschaft, Menschen, kulturelles Erbe und sonstige Sachgüter Bestand und Bewertung
Antragsunterlagen Planfeststellungsverfahren Unterlage 8	bearbeitet: Becker/ Hillmann gezeichnet: Berkahn geprüft: Ahlmeier
Proj.-Nr. 26228-00 Datum März 2019	

Plan-Berichtigung			Lagebezug ETRS89_UTM33 Höhenbezug DHHN92		
Datum	Bearbeiter	Grundlage			
			07		
			06		
			05		
			04		
			03		
			02		
			01		
			Rev.	Datum	Name

GeoBasis-DE/M-V 2018

Legende:


	gepl. Rohrauswechslung/Umverlegung
	FGL - Bestand
	Gemeindegrenze
	Kreisgrenze
	gepl. Kabelleerrohranlage
	Umring GB-Blatt
	Nummer GB-Blatt

<b>HOFFMANN &amp; PARTNER</b> Vermessungsbüro Woldegker Straße 27 17033 Neubrandenburg Tel. 0395 / 429 89-0	<b>PLE</b> PLE Pipeline Engineering GmbH Gürtelstraße 29a/30, 10247 Berlin	<b>ontras</b> Gastransport GmbH
---	--	------------------------------------

FGL Nr.: 091	Dersekow - Sponholz Neuerlegung
<b>Übersichtsplan</b> Maßstab 1 : 10 000	
Herstellung des Planes: Neubrandenburg, 19.03.2018 Ort, Datum, Unterschrift	Blatt Nr.: Ü10 - 10

Anschluß-BI. Ü10 - 09

Anschluß-BI. Ü10 - 11

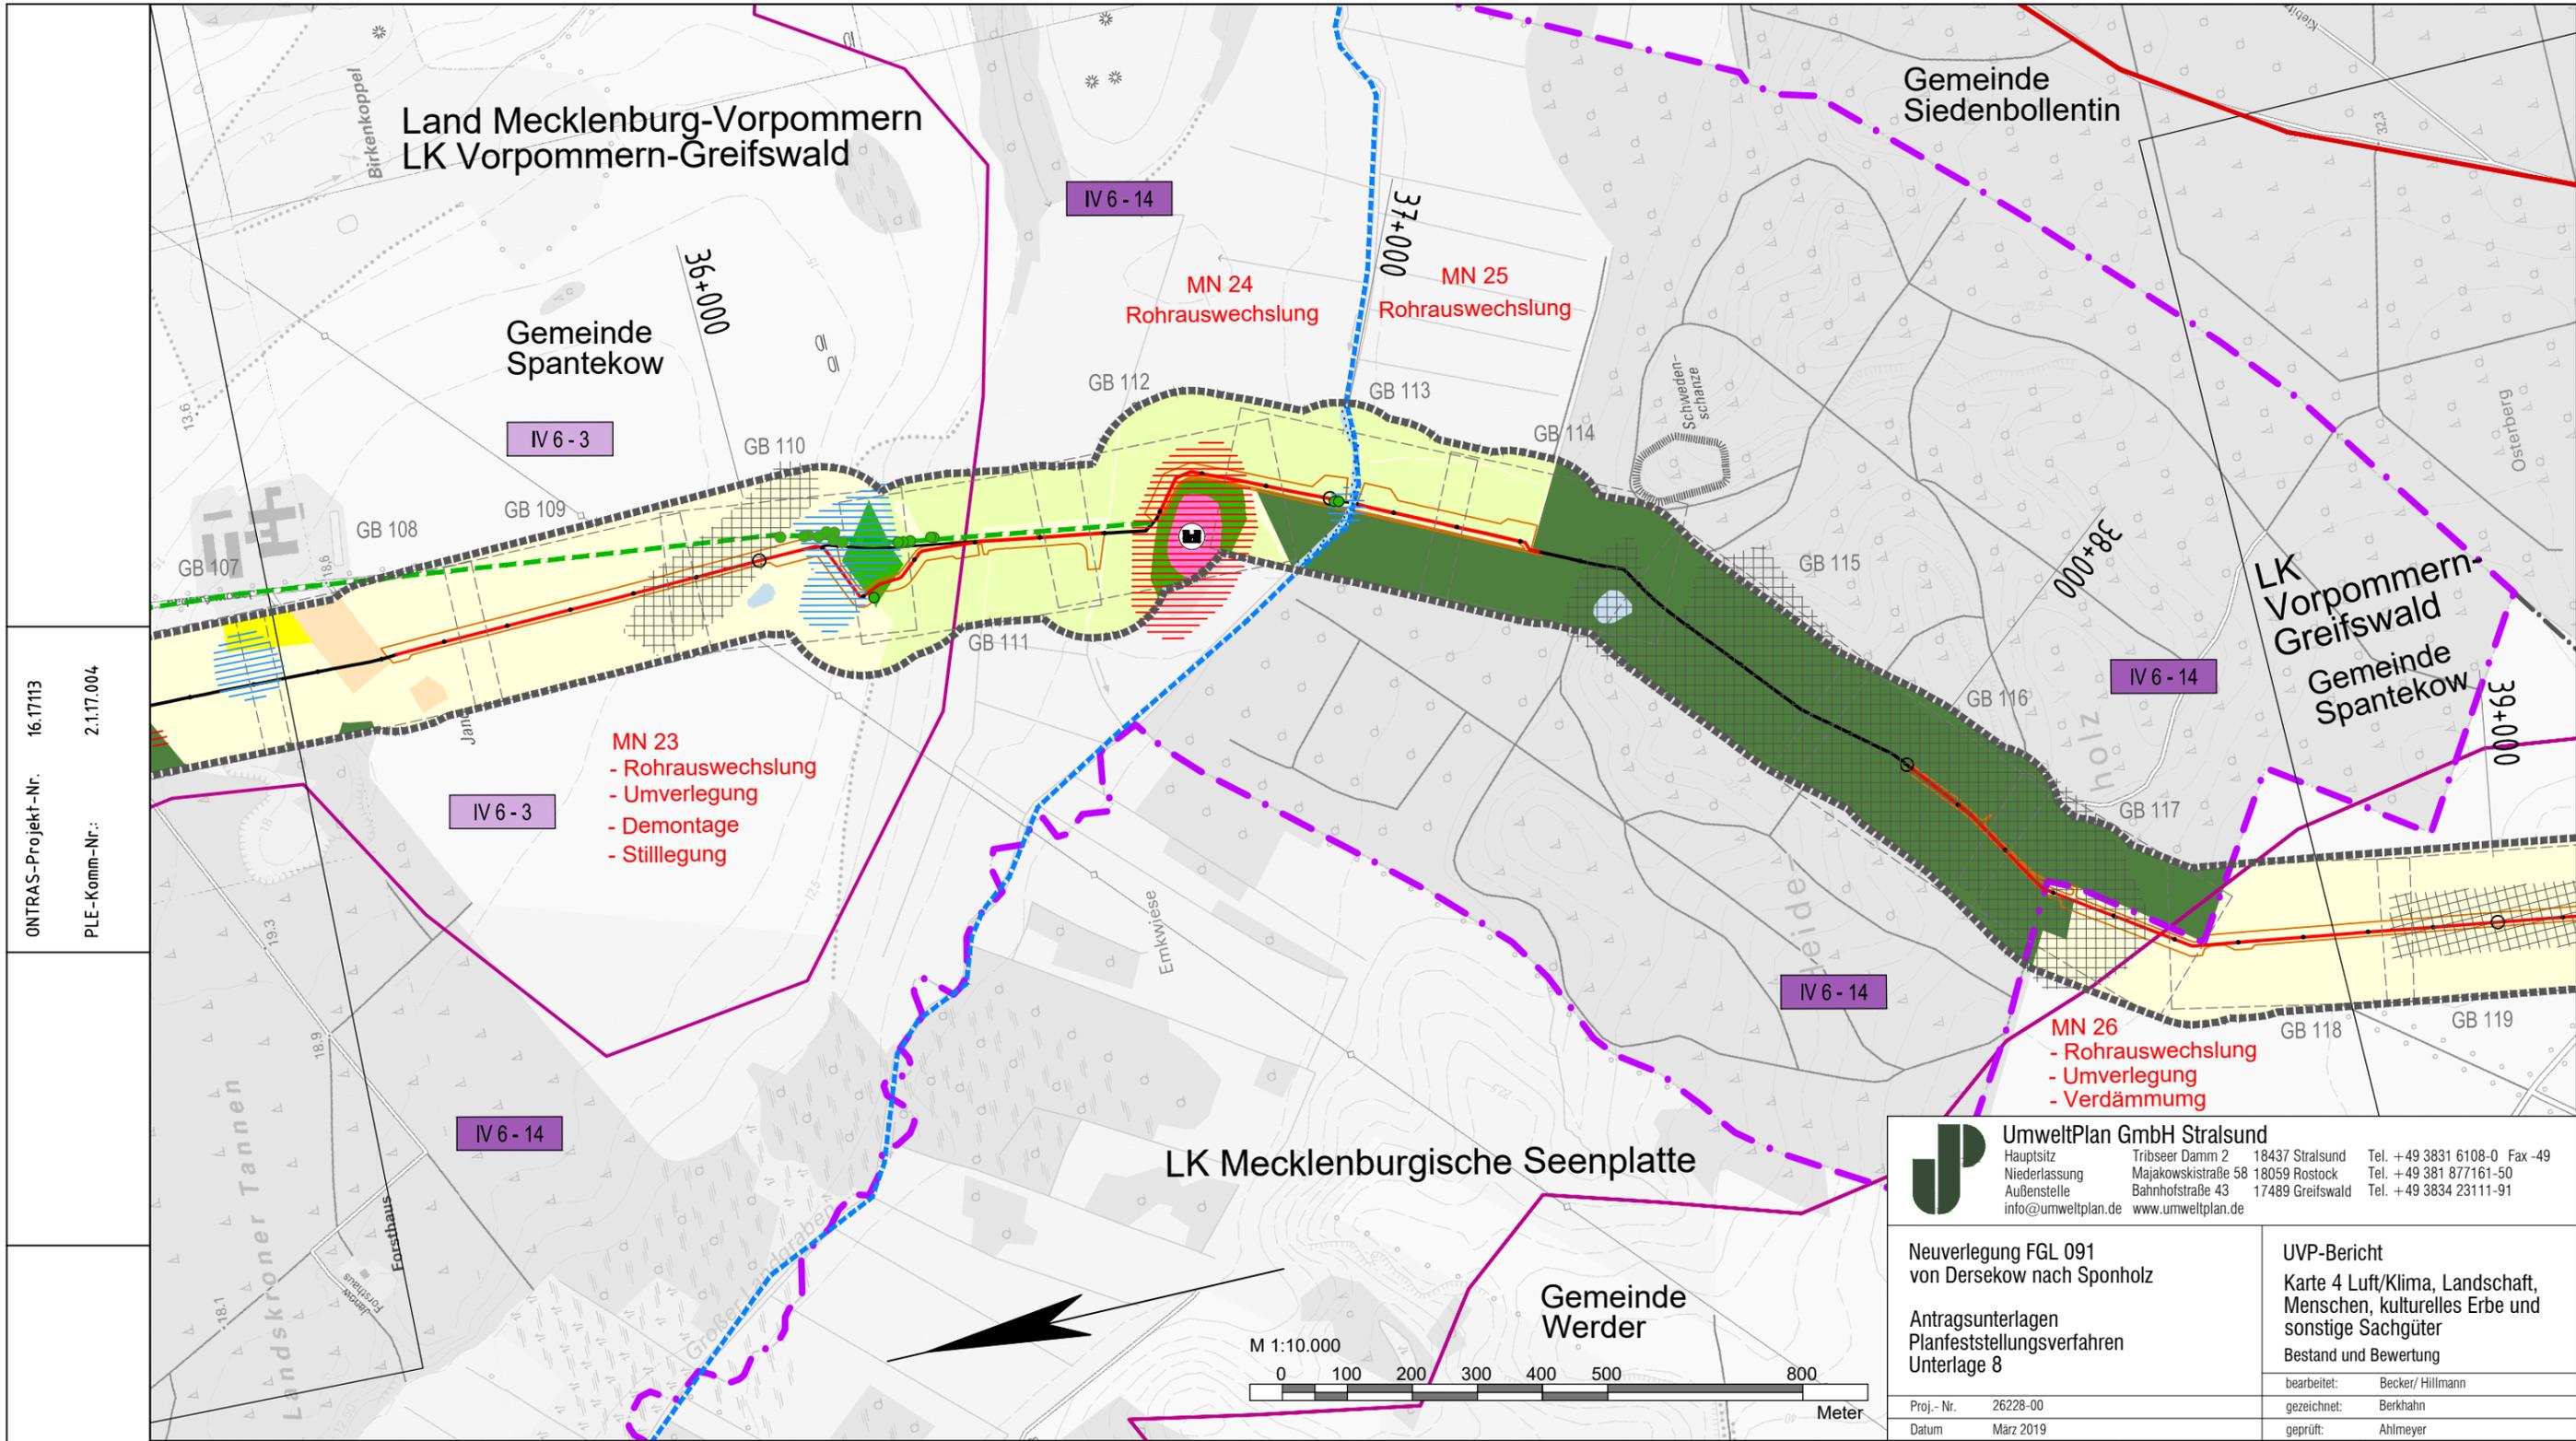


ONTRAS-Projekt-Nr. 16.17113  
 PLE-Komm-Nr.: 2.1.17.004

Signaturen nach der  
 ONTRAS-Werknorm  
 VN131-001

**UmweltPlan GmbH Stralsund**  
 Hauptsitz Tribseer Damm 2 18437 Stralsund Tel. +49 3831 6108-0 Fax -49  
 Niederlassung Majakowskistraße 58 18059 Rostock Tel. +49 381 877161-50  
 Außenstelle Bahnhofstraße 43 17489 Greifswald Tel. +49 3834 23111-91  
 info@umweltplan.de www.umweltplan.de

Neuerlegung FGL 091 von Dersekow nach Sponholz	UVP-Bericht Karte 4 Luft/Klima, Landschaft, Menschen, kulturelles Erbe und sonstige Sachgüter Bestand und Bewertung
Antragsunterlagen Planfeststellungsverfahren Unterlage 8	bearbeitet: Becker/ Hillmann gezeichnet: Berkhahn geprüft: Ahlmeier
Proj.- Nr. 26228-00 Datum März 2019	

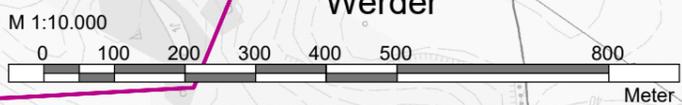

Plan-Berichtigung			Lagebezug ETRS89_UTM33 Höhenbezug DHHN92		
Datum	Bearbeiter	Grundlage			
			07		
			06		
			05		
			04		
			03		
			02		
			01		
Rev.	Datum	Name			

GeoBasis-DE/M-V 2018

**Legende:**

	gepl. Rohrauswechslung/Umverlegung
	FGL - Bestand
	Gemeindegrenze
	Kreisgrenze
	gepl. Kabelleerrohranlage
	Umring GB-Blatt
	Nummer GB-Blatt



GB 001

<b>HOFFMANN &amp; PARTNER</b> Vermessungsbüro Woldegker Straße 27 17033 Neubrandenburg Tel. 0395 / 429 89-0	<b>PLE</b> PLE Pipeline Engineering GmbH Gürtelstraße 29a/30, 10247 Berlin	<b>ontras</b> Gastransport GmbH
---	--	------------------------------------

FGL Nr.: 091	Dersekow - Sponholz Neuerlegung
<b>Übersichtsplan</b> Maßstab 1 : 10 000	
Herstellung des Planes: Neubrandenburg, 19.03.2018 Ort, Datum, Unterschrift	Blatt Nr.: Ü10 - 11

Anschluß-BI. Ü10 - 10

Anschluß-BI. Ü10 - 12

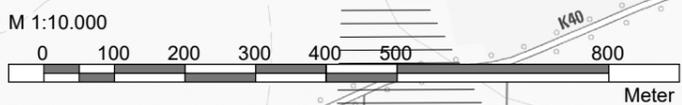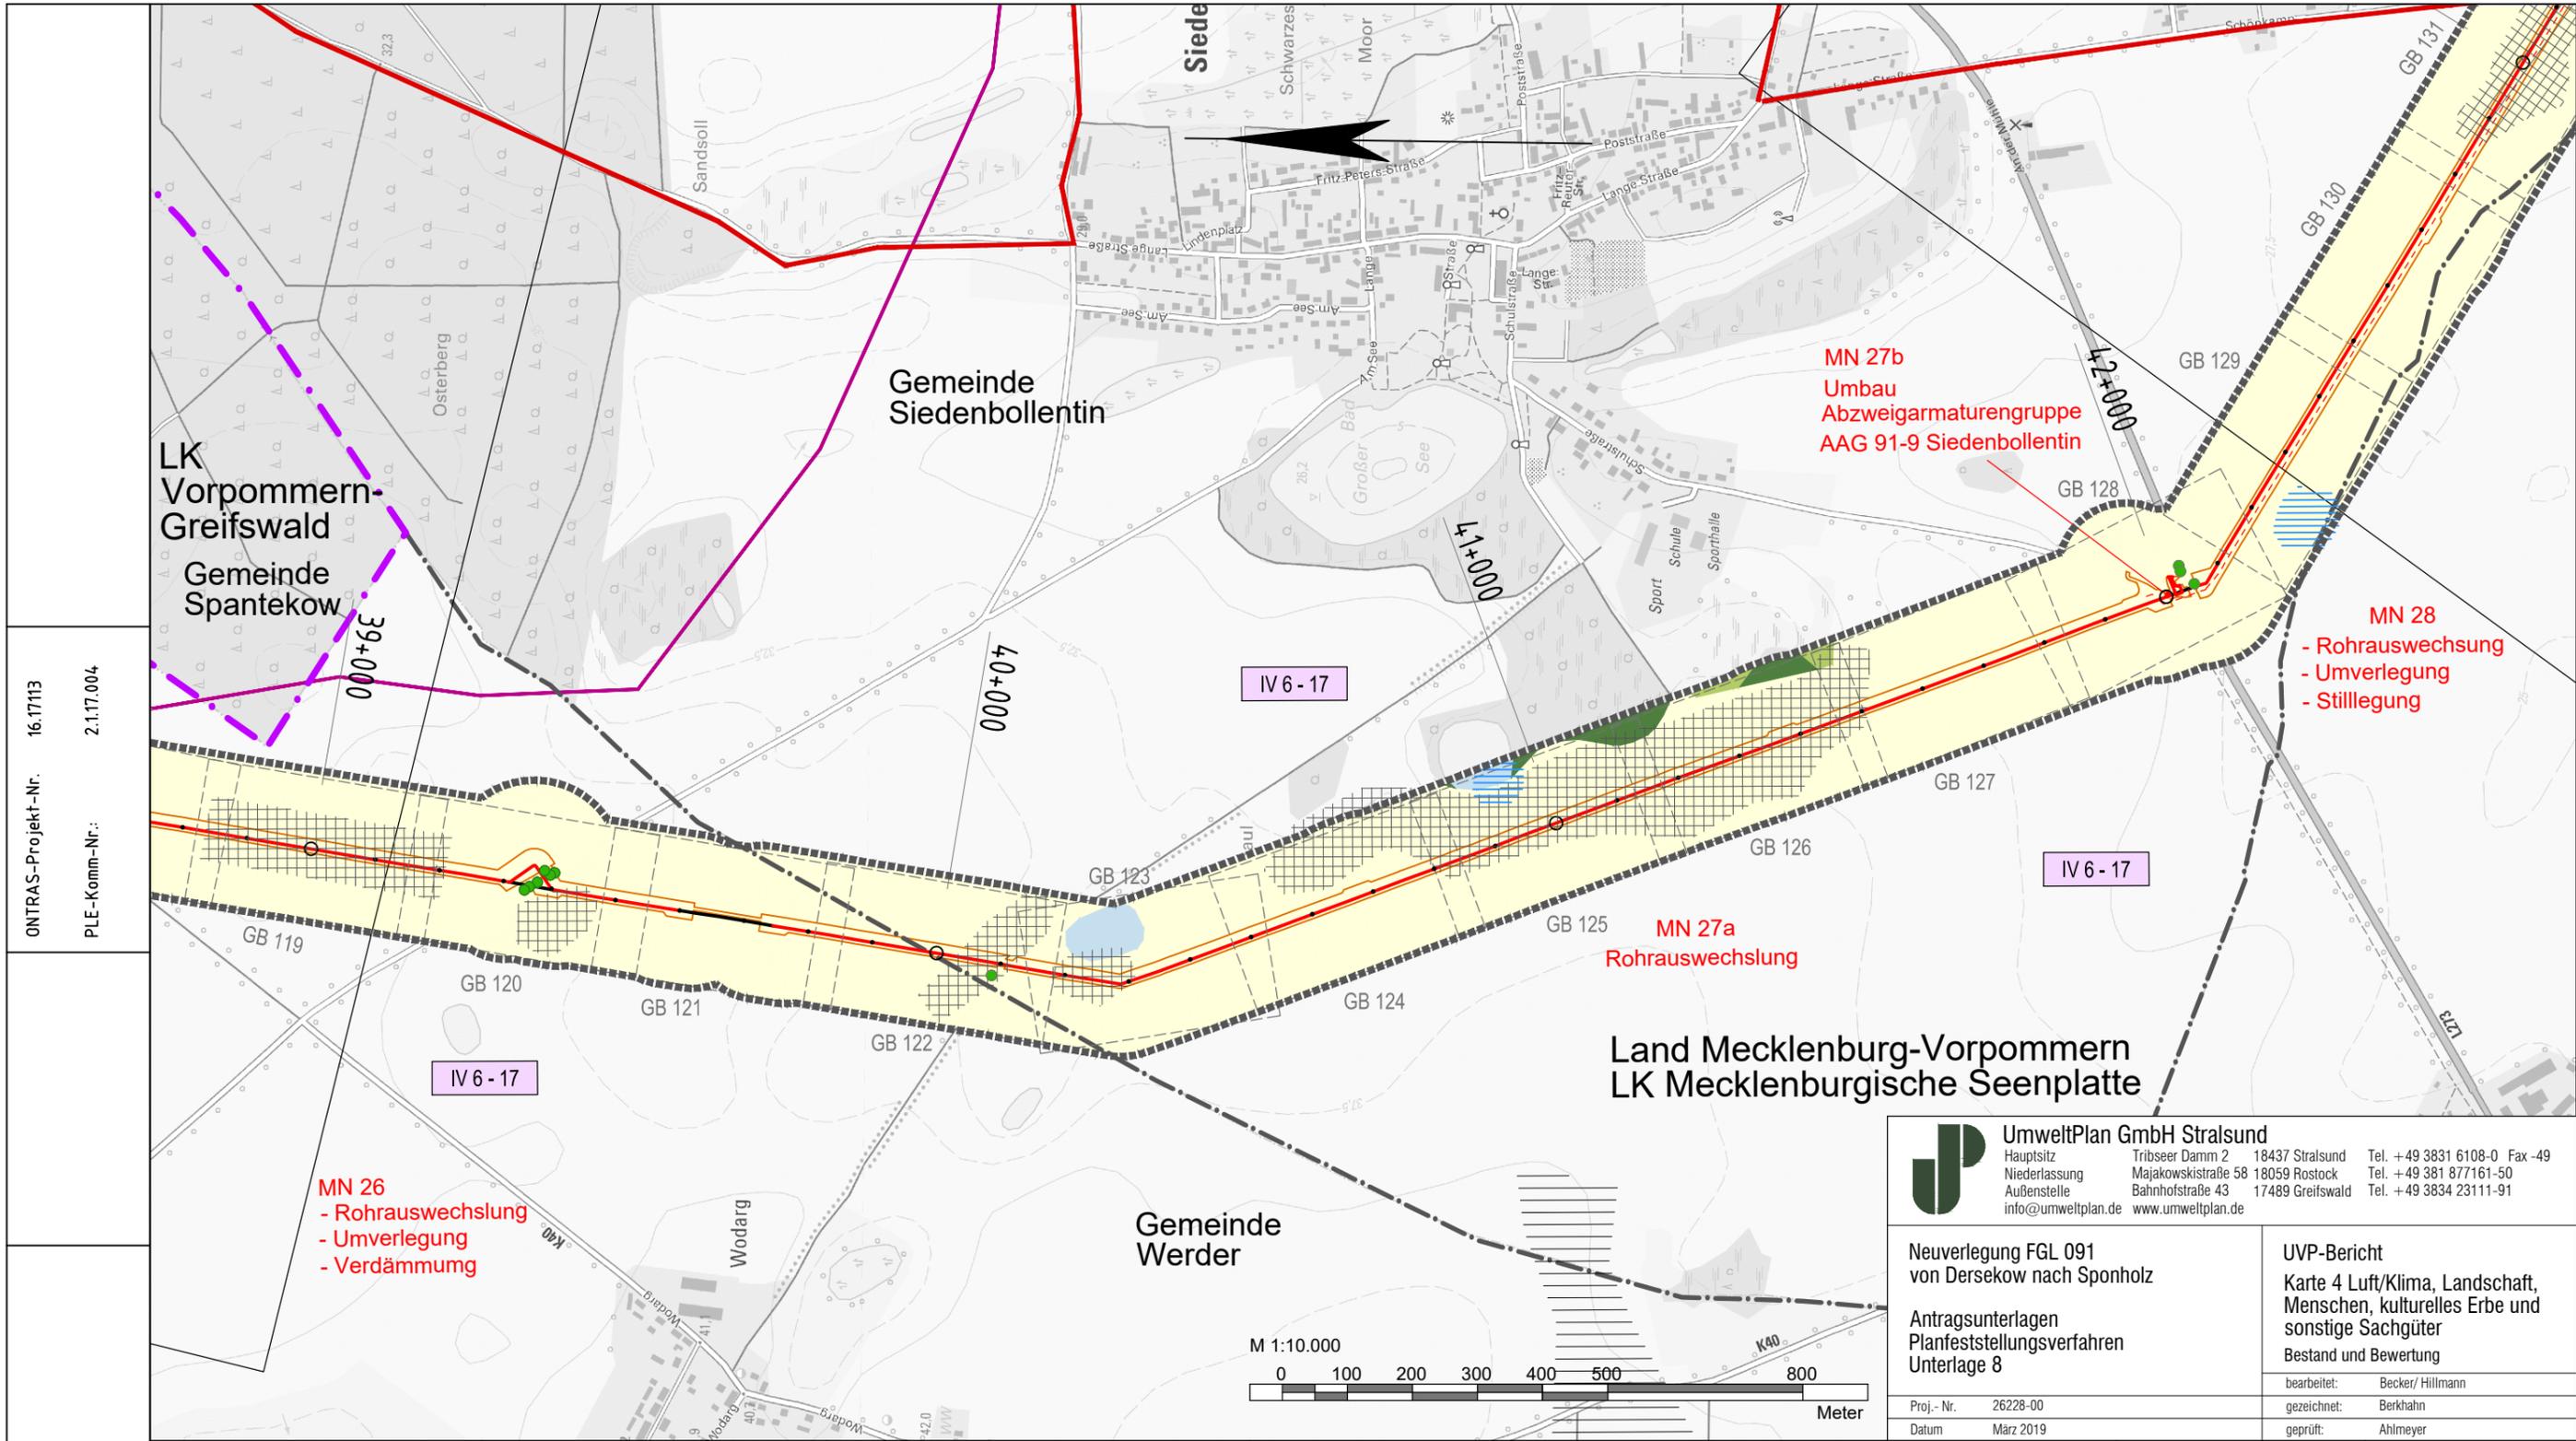

**UmweltPlan GmbH Stralsund**  
 Hauptsitz: Tribseer Damm 2, 18437 Stralsund, Tel. +49 3831 6108-0 Fax -49  
 Niederlassung: Majakowskistraße 58, 18059 Rostock, Tel. +49 381 877161-50  
 Außenstelle: Bahnhofstraße 43, 17489 Greifswald, Tel. +49 3834 23111-91  
 info@umweltplan.de www.umweltplan.de

Neuerlegung FGL 091 von Dersekow nach Sponholz  
 UVP-Bericht Karte 4 Luft/Klima, Landschaft, Menschen, kulturelles Erbe und sonstige Sachgüter Bestand und Bewertung  
 bearbeitet: Becker/ Hillmann  
 gezeichnet: Berkahn  
 geprüft: Ahlmeier  
 Proj.-Nr. 26228-00  
 Datum März 2019

**HOFFMANN & PARTNER** Vermessungsbüro Woldegker Straße 27 17033 Neubrandenburg Tel. 0395 / 429 89- 0  
**PLE** PLE Pipeline Engineering GmbH Gürtelstraße 29a/30, 10247 Berlin  
**ontras** Gastransport GmbH

FGL Nr.: 091  
 Dersekow - Sponholz Neuerlegung

**Übersichtsplan**  
 Maßstab 1 : 10 000

Herstellung des Planes:  
 Neubrandenburg, 19.03.2018 Einhorn  
 Ort, Datum, Unterschrift  
 Blatt Nr.: Ü10 - 12

Signaturen nach der ONTRAS-Werknorm VN131-001	Plan-Berichtigung			Lagebezug ETRS89_UTM33 Höhenbezug DHHN92		
	Datum	Bearbeiter	Grundlage			
Anschluß-BL. Ü10 - 11	Komm-Nr: 2.1.17.004			07		
	Bearb:			06		
	2018	Datum	Name	05		
	Erst.	03.12.2018	Utech	04		
	Gepr.	03.12.2018	Schubert	03		
	Freig.	03.12.2018	Radig	02		
			01			
			Rev.	Datum	Name	


GeoBasis-DE/M-V 2018

**Legende:**

	gepl. Rohrauswechslung/Umverlegung
	FGL - Bestand
	Gemeindegrenze
	Kreisgrenze
	gepl. Kabelleerrohranlage
	Umring GB-Blatt
	Nummer GB-Blatt

GB 001

Anschluß-BL. Ü10 - 13

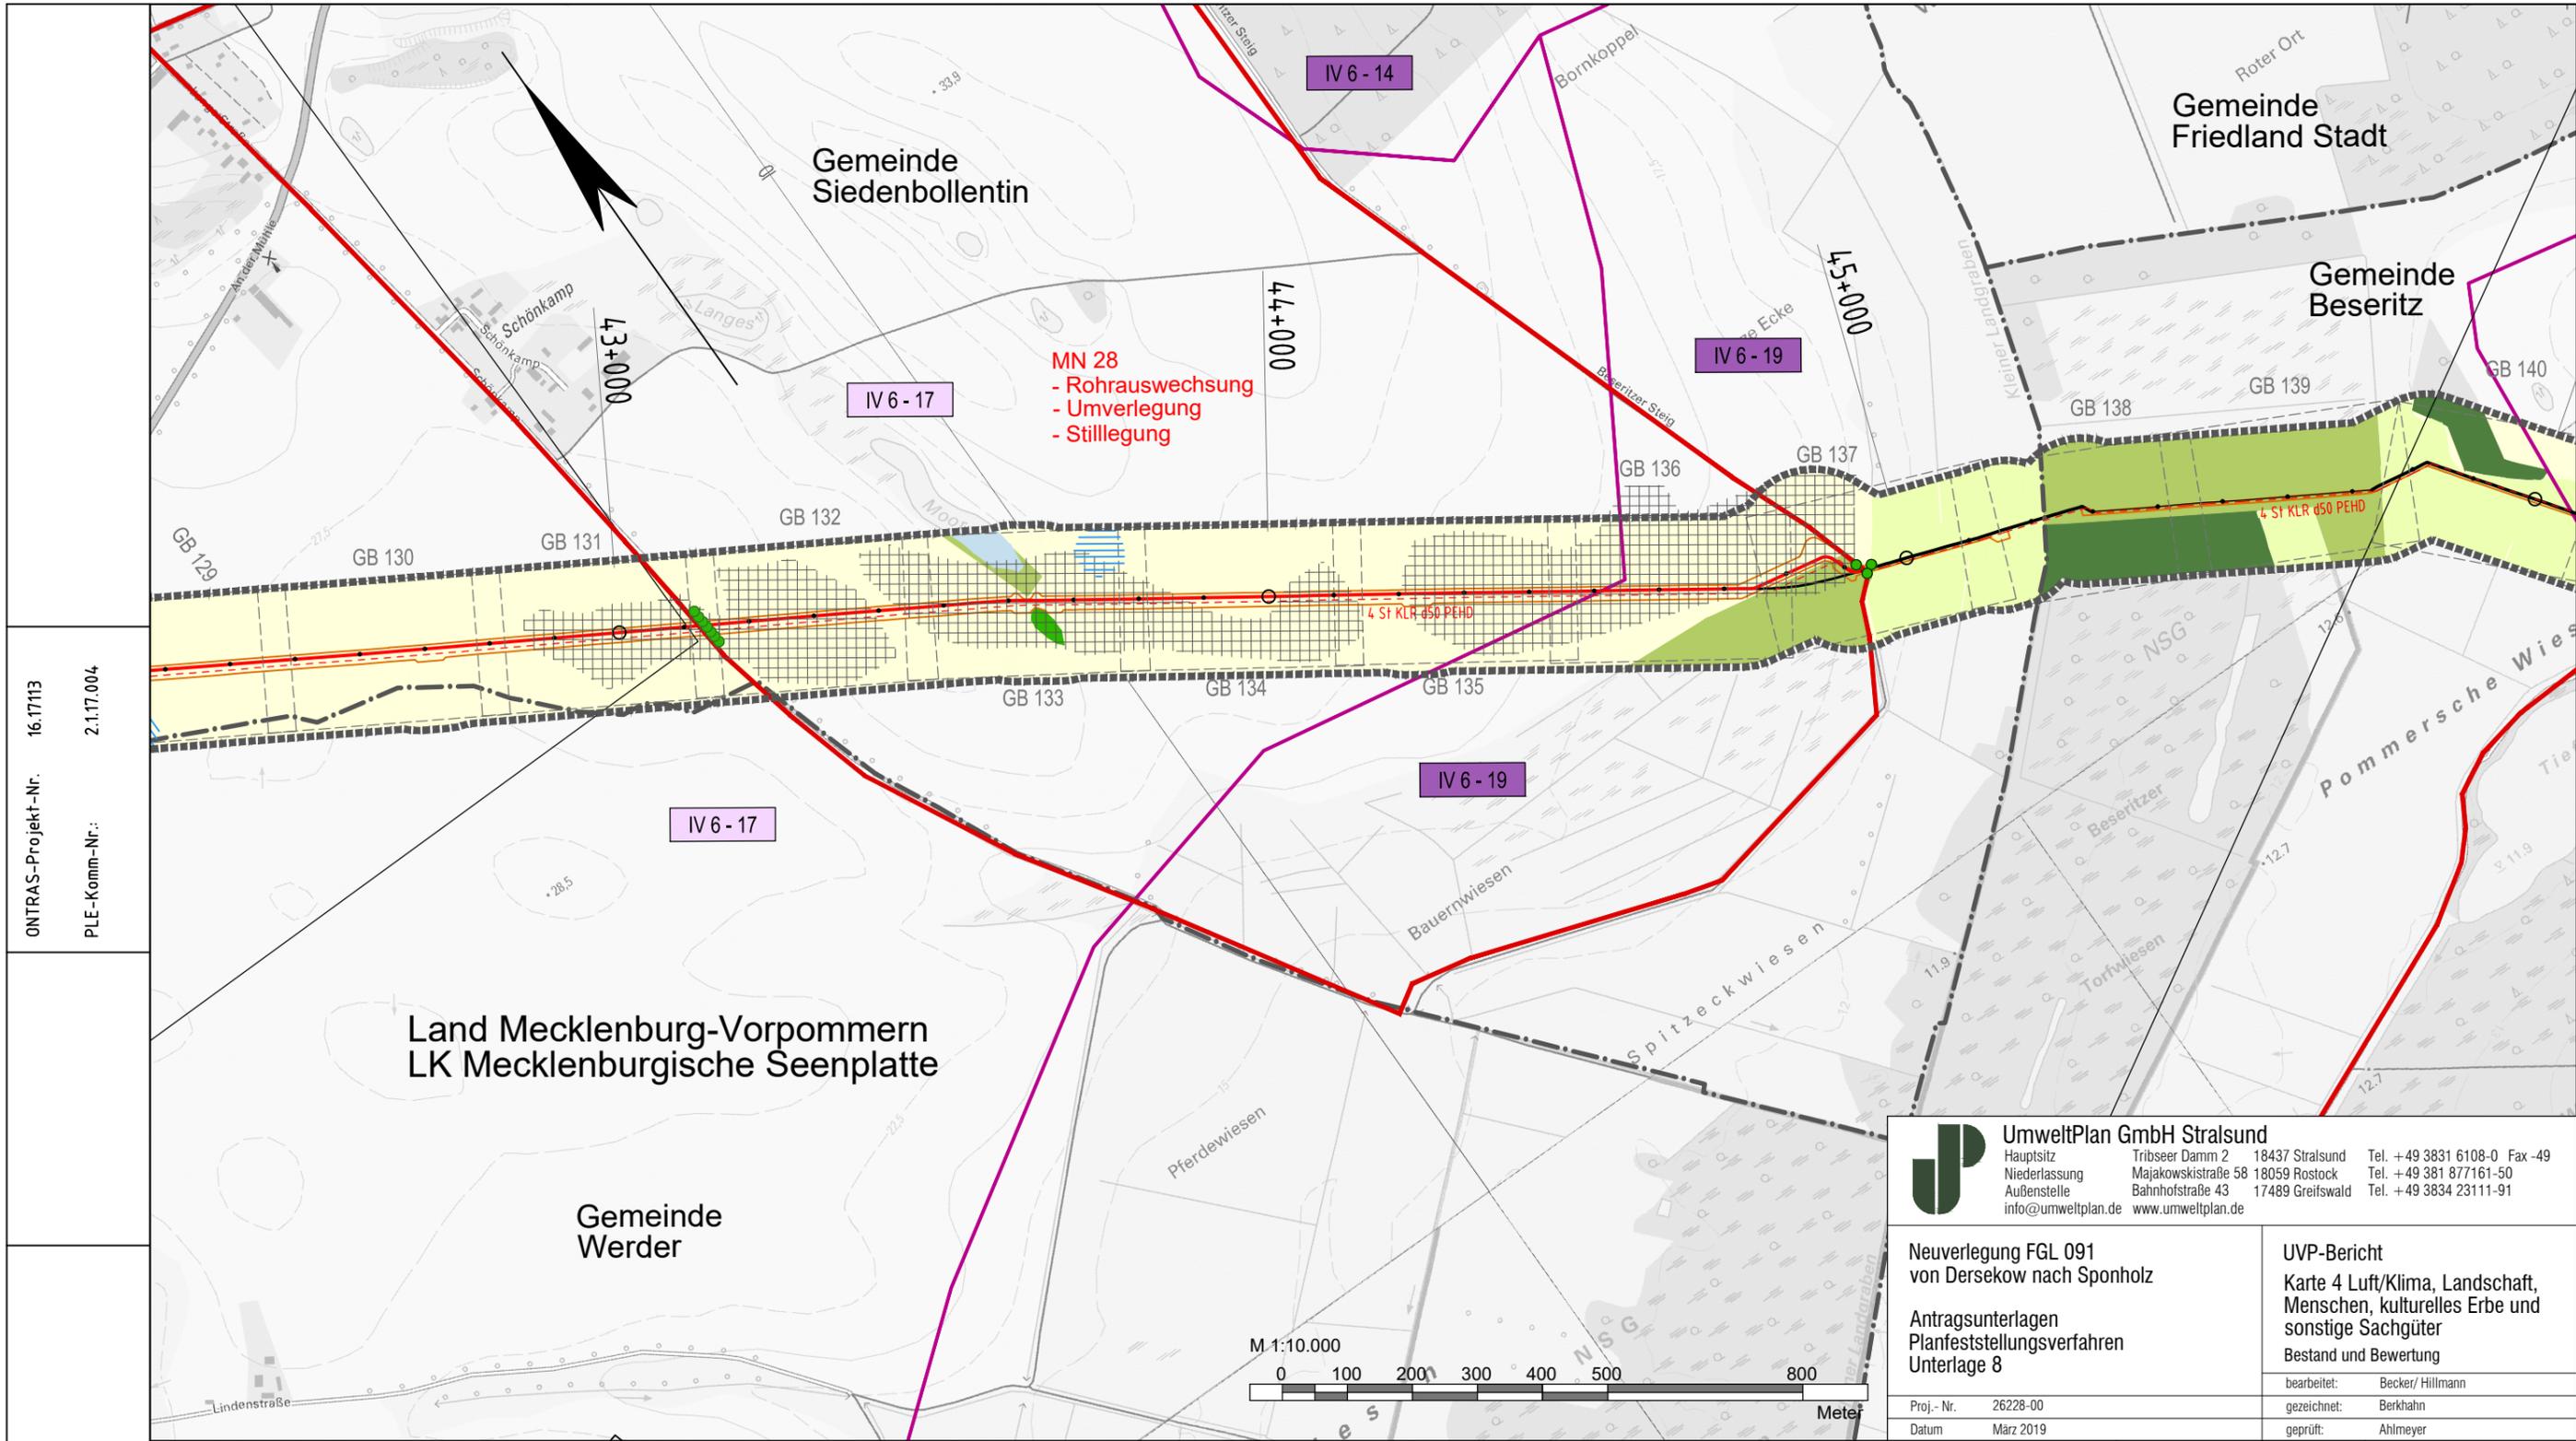


ONTRAS-Projekt-Nr. 16.17113  
 PLE-Komm-Nr.: 2.1.17.004

Land Mecklenburg-Vorpommern  
 LK Mecklenburgische Seenplatte

**UmweltPlan GmbH Stralsund**  
 Hauptsitz Tribseer Damm 2 18437 Stralsund Tel. +49 3831 6108-0 Fax -49  
 Niederlassung Majakowskistraße 58 18059 Rostock Tel. +49 381 877161-50  
 Außenstelle Bahnhofstraße 43 17489 Greifswald Tel. +49 3834 23111-91  
 info@umweltplan.de www.umweltplan.de

Neuerlegung FGL 091 von Dersekow nach Sponholz	UVP-Bericht Karte 4 Luft/Klima, Landschaft, Menschen, kulturelles Erbe und sonstige Sachgüter Bestand und Bewertung
Antragsunterlagen Planfeststellungsverfahren Unterlage 8	bearbeitet: Becker/ Hillmann gezeichnet: Berkhahn geprüft: Ahlmeier
Proj.- Nr. 26228-00 Datum März 2019	

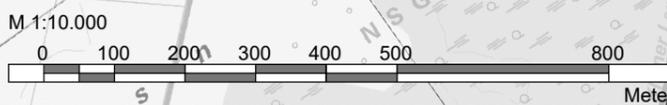

Plan-Berichtigung	Datum	Bearbeiter	Grundlage
Lagebezug ETRS89_UTM33 Höhenbezug DHHN92	GeoBasis-DE/M-V 2018		
	07		
	06		
	05		
	04		
	03		
	02		
Komm-Nr: 2.1.17.004 Bearb:	01		
	2018	Datum	Name
	Erst.	03.12.2018	Utech
	Gepr.	03.12.2018	Schubert
Freig.	03.12.2018	Radig	

Signaturen nach der  
 ONTRAS-Werknorm  
 VN131-001

Legende:

	gepl. Rohrauswechslung/Umverlegung
	FGL - Bestand
	Gemeindegrenze
	Kreisgrenze
	gepl. Kabelleerrohranlage
	Umring GB-Blatt
	Nummer GB-Blatt

GB 001

 Vermessungsbüro Woldegker Straße 27 17033 Neubrandenburg Tel. 0395 / 429 89-0	 PLE Pipeline Engineering GmbH Gürtelstraße 29a/30, 10247 Berlin	 Gastransport GmbH
--	--	-----------------------

FGL Nr.: 091	Dersekow - Sponholz Neuerlegung
<b>Übersichtsplan</b> Maßstab 1 : 10 000	
Herstellung des Planes: Neubrandenburg, 19.03.2018	Blatt Nr.: Ü10 - 13
Ort, Datum, Unterschrift	

Anschluß-BL. Ü10 - 12

Anschluß-BL. Ü10 - 14

Land Mecklenburg-Vorpommern  
LK Mecklenburgische Seenplatte

Gemeinde  
Beseritz

Gemeinde  
Brunn

**UmweltPlan GmbH Stralsund**  
 Hauptsitz: Tribseer Damm 2, 18437 Stralsund, Tel. +49 3831 6108-0 Fax -49  
 Niederlassung: Majakowskistraße 58, 18059 Rostock, Tel. +49 381 877161-50  
 Außenstelle: Bahnhofstraße 43, 17489 Greifswald, Tel. +49 3834 23111-91  
 info@umweltplan.de www.umweltplan.de

Neuerlegung FGL 091  
von Dersekow nach Sponholz

Antragsunterlagen  
Planfeststellungsverfahren  
Unterlage 8

UVP-Bericht  
Karte 4 Luft/Klima, Landschaft,  
Menschen, kulturelles Erbe und  
sonstige Sachgüter  
Bestand und Bewertung

Proj.-Nr.	26228-00	bearbeitet:	Becker/ Hillmann
Datum	März 2019	gezeichnet:	Berkhahn
		geprüft:	Ahlmeyer


MN 29b  
Umbau  
Abzweigarmaturengruppe  
AAG 91-10/1 Dahlen

MN 29c  
Rohrauswechslung

MN 29a  
Rohrauswechslung

ONTRAS-Projekt-Nr.: 16.17113  
PLE-Komm-Nr.: 2.1.17.004

Signaturen nach der  
ONTRAS-Werknorm  
VN131-001

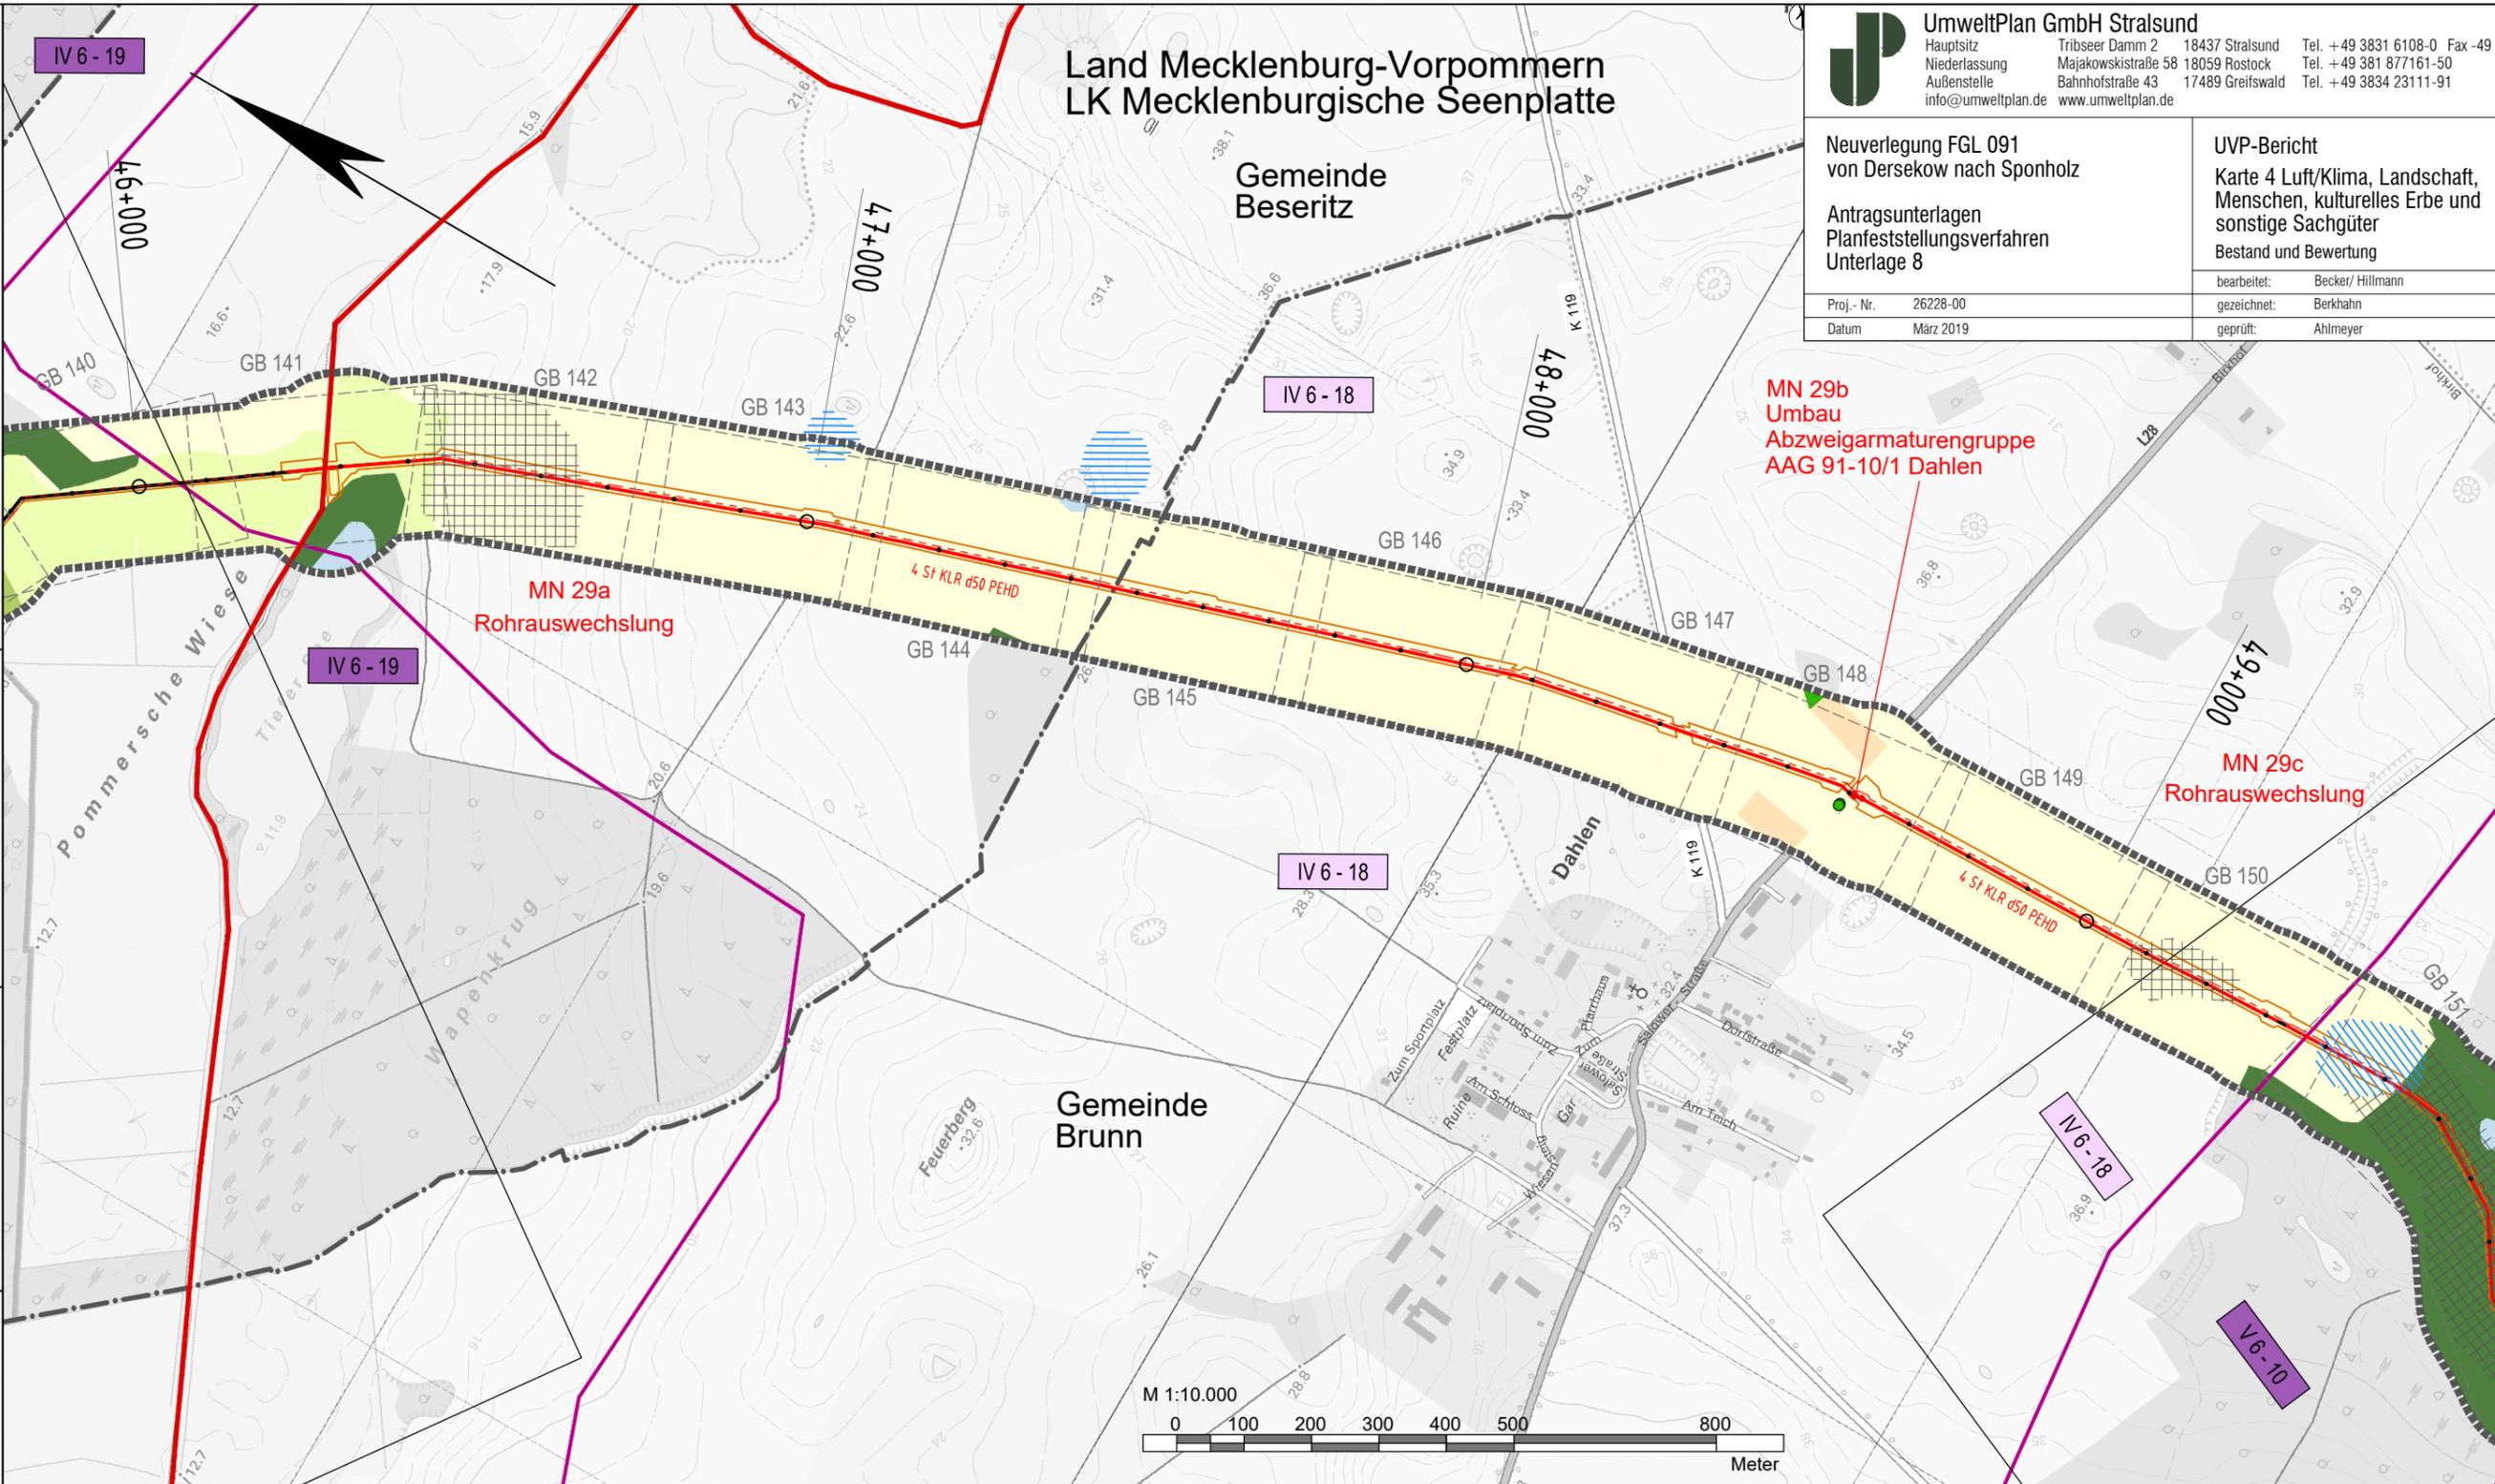

Plan-Berichtigung			Lagebezug ETRS89_UTM33 Höhenbezug DHHN92		
Datum	Bearbeiter	Grundlage			
			07		
			06		
Komm-Nr.: 2.1.17.004 Bearb:			05		
			04		
2018	Datum	Name	03		
Erst.	03.12.2018	Utech	02		
Gepr.	03.12.2018	Schubert	01		
Freig.	03.12.2018	Radig	Rev.	Datum	Name

GeoBasis-DE/M-V 2018

07		
06		
05		
04		
03		
02		
01		
Rev.	Datum	Name

Legende:

- gepl. Rohrauswechslung/Umverlegung
- FGL - Bestand
- Gemeindegrenze
- Kreisgrenze
- gepl. Kabelleerrohranlage
- Umring GB-Blatt
- Nummer GB-Blatt

GB 001

HOFFMANN & PARTNER  
Vermessungsbüro  
Woldegker Straße 27  
17033 Neubrandenburg  
Tel. 0395 / 429 89- 0

PLE Pipeline Engineering GmbH  
Gürtelstraße 29a/30, 10247 Berlin

ontras  
Gastransport GmbH

FGL Nr.: 091  
Dersekow - Sponholz  
Neuerlegung


Übersichtsplan  
Maßstab 1 : 10 000

Herstellung des Planes:  
Neubrandenburg, 19.03.2018  
Ort, Datum, Unterschrift

Blatt Nr.: Ü10 - 14

Anschluß-BL. Ü10 - 13

Anschluß-BL. Ü10 - 15

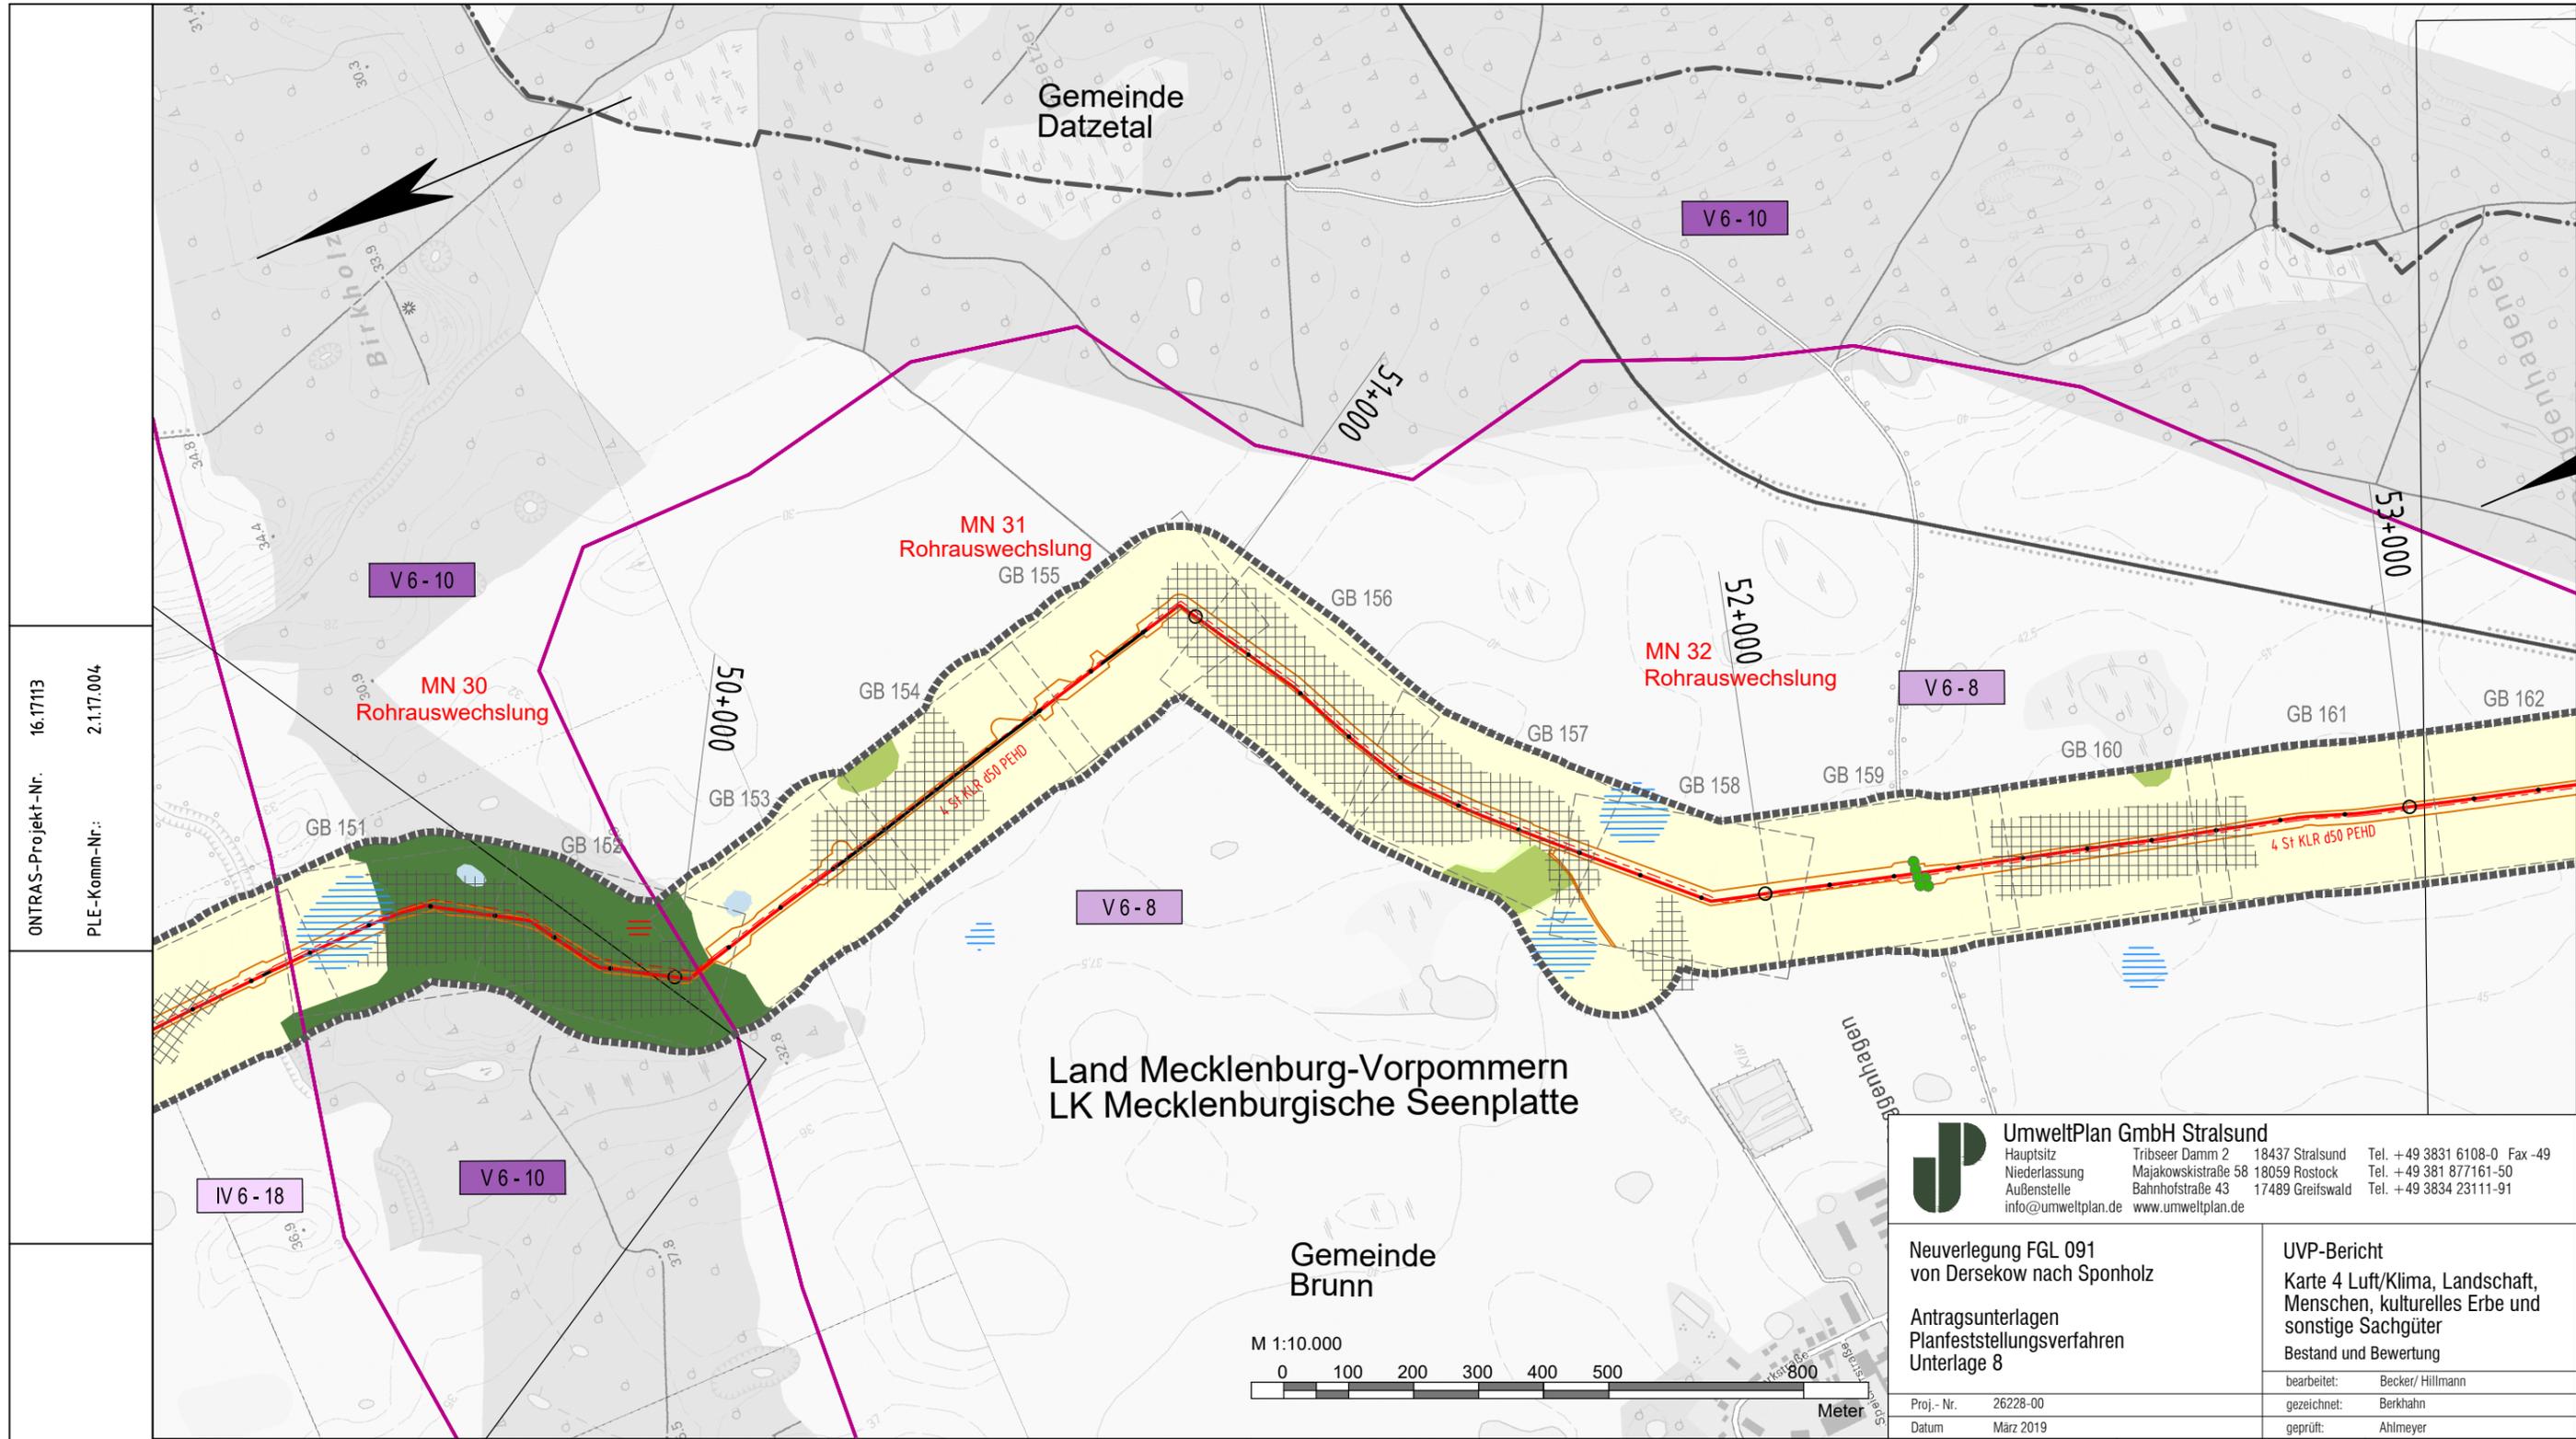

ONTRAS-Projekt-Nr. 16.17113  
 PLE-Komm-Nr.: 2.1.17.004

Signaturen nach der ONTRAS-Norm VNT31-001

**UmweltPlan GmbH Stralsund**  
 Hauptsitz: Tribseer Damm 2, 18437 Stralsund, Tel. +49 3831 6108-0 Fax -49  
 Niederlassung: Majakowskistraße 58, 18059 Rostock, Tel. +49 381 877161-50  
 Außenstelle: Bahnhofstraße 43, 17489 Greifswald, Tel. +49 3834 23111-91  
 info@umweltplan.de www.umweltplan.de

Neuverlegung FGL 091 von Dersekow nach Sponholz  Antragsunterlagen Planfeststellungsverfahren Unterlage 8	UVP-Bericht Karte 4 Luft/Klima, Landschaft, Menschen, kulturelles Erbe und sonstige Sachgüter Bestand und Bewertung  bearbeitet: Becker/ Hillmann gezeichnet: Berkhahn geprüft: Ahlmeier
Proj.-Nr. 26228-00 Datum März 2019	Datum März 2019

Plan-Berichtigung			Lagebezug ETRS89_UTM33 Höhenbezug DHHN92		
Datum	Bearbeiter	Grundlage			
			07		
			06		
			05		
			04		
			03		
			02		
			01		
Rev.	Datum	Name			

Komm-Nr: 2.1.17.004		
Bearb:		
2018	Datum	Name
Erst.	03.12.2018	Utech
Gepr.	03.12.2018	Schubert
Freig.	03.12.2018	Radig

GeoBasis-DE/M-V 2018

Legende:

	gepl. Rohrauswechslung/Umverlegung
	FGL - Bestand
	Gemeindegrenze
	Kreisgrenze
	gepl. Kabelleerrohranlage
	Umring GB-Blatt
	Nummer GB-Blatt

GB 001

HOFFMANN & PARTNER  
 Vermessungsbüro  
 Woldegker Straße 27  
 17033 Neubrandenburg  
 Tel. 0395 / 429 89-0


**PLE**  
 PLE Pipeline Engineering GmbH  
 Gürtelstraße 29a/30, 10247 Berlin

**ontras**  
 Gastransport GmbH

FGL Nr.: 091	Dersekow - Sponholz Neuverlegung
<b>Übersichtsplan</b> Maßstab 1 : 10 000	
Herstellung des Planes: Neubrandenburg, 19.03.2018 Ort, Datum, Unterschrift	Blatt Nr.: Ü10 - 15

Anschluß-BL. Ü10 - 14

Anschluß-BL. Ü10 - 16

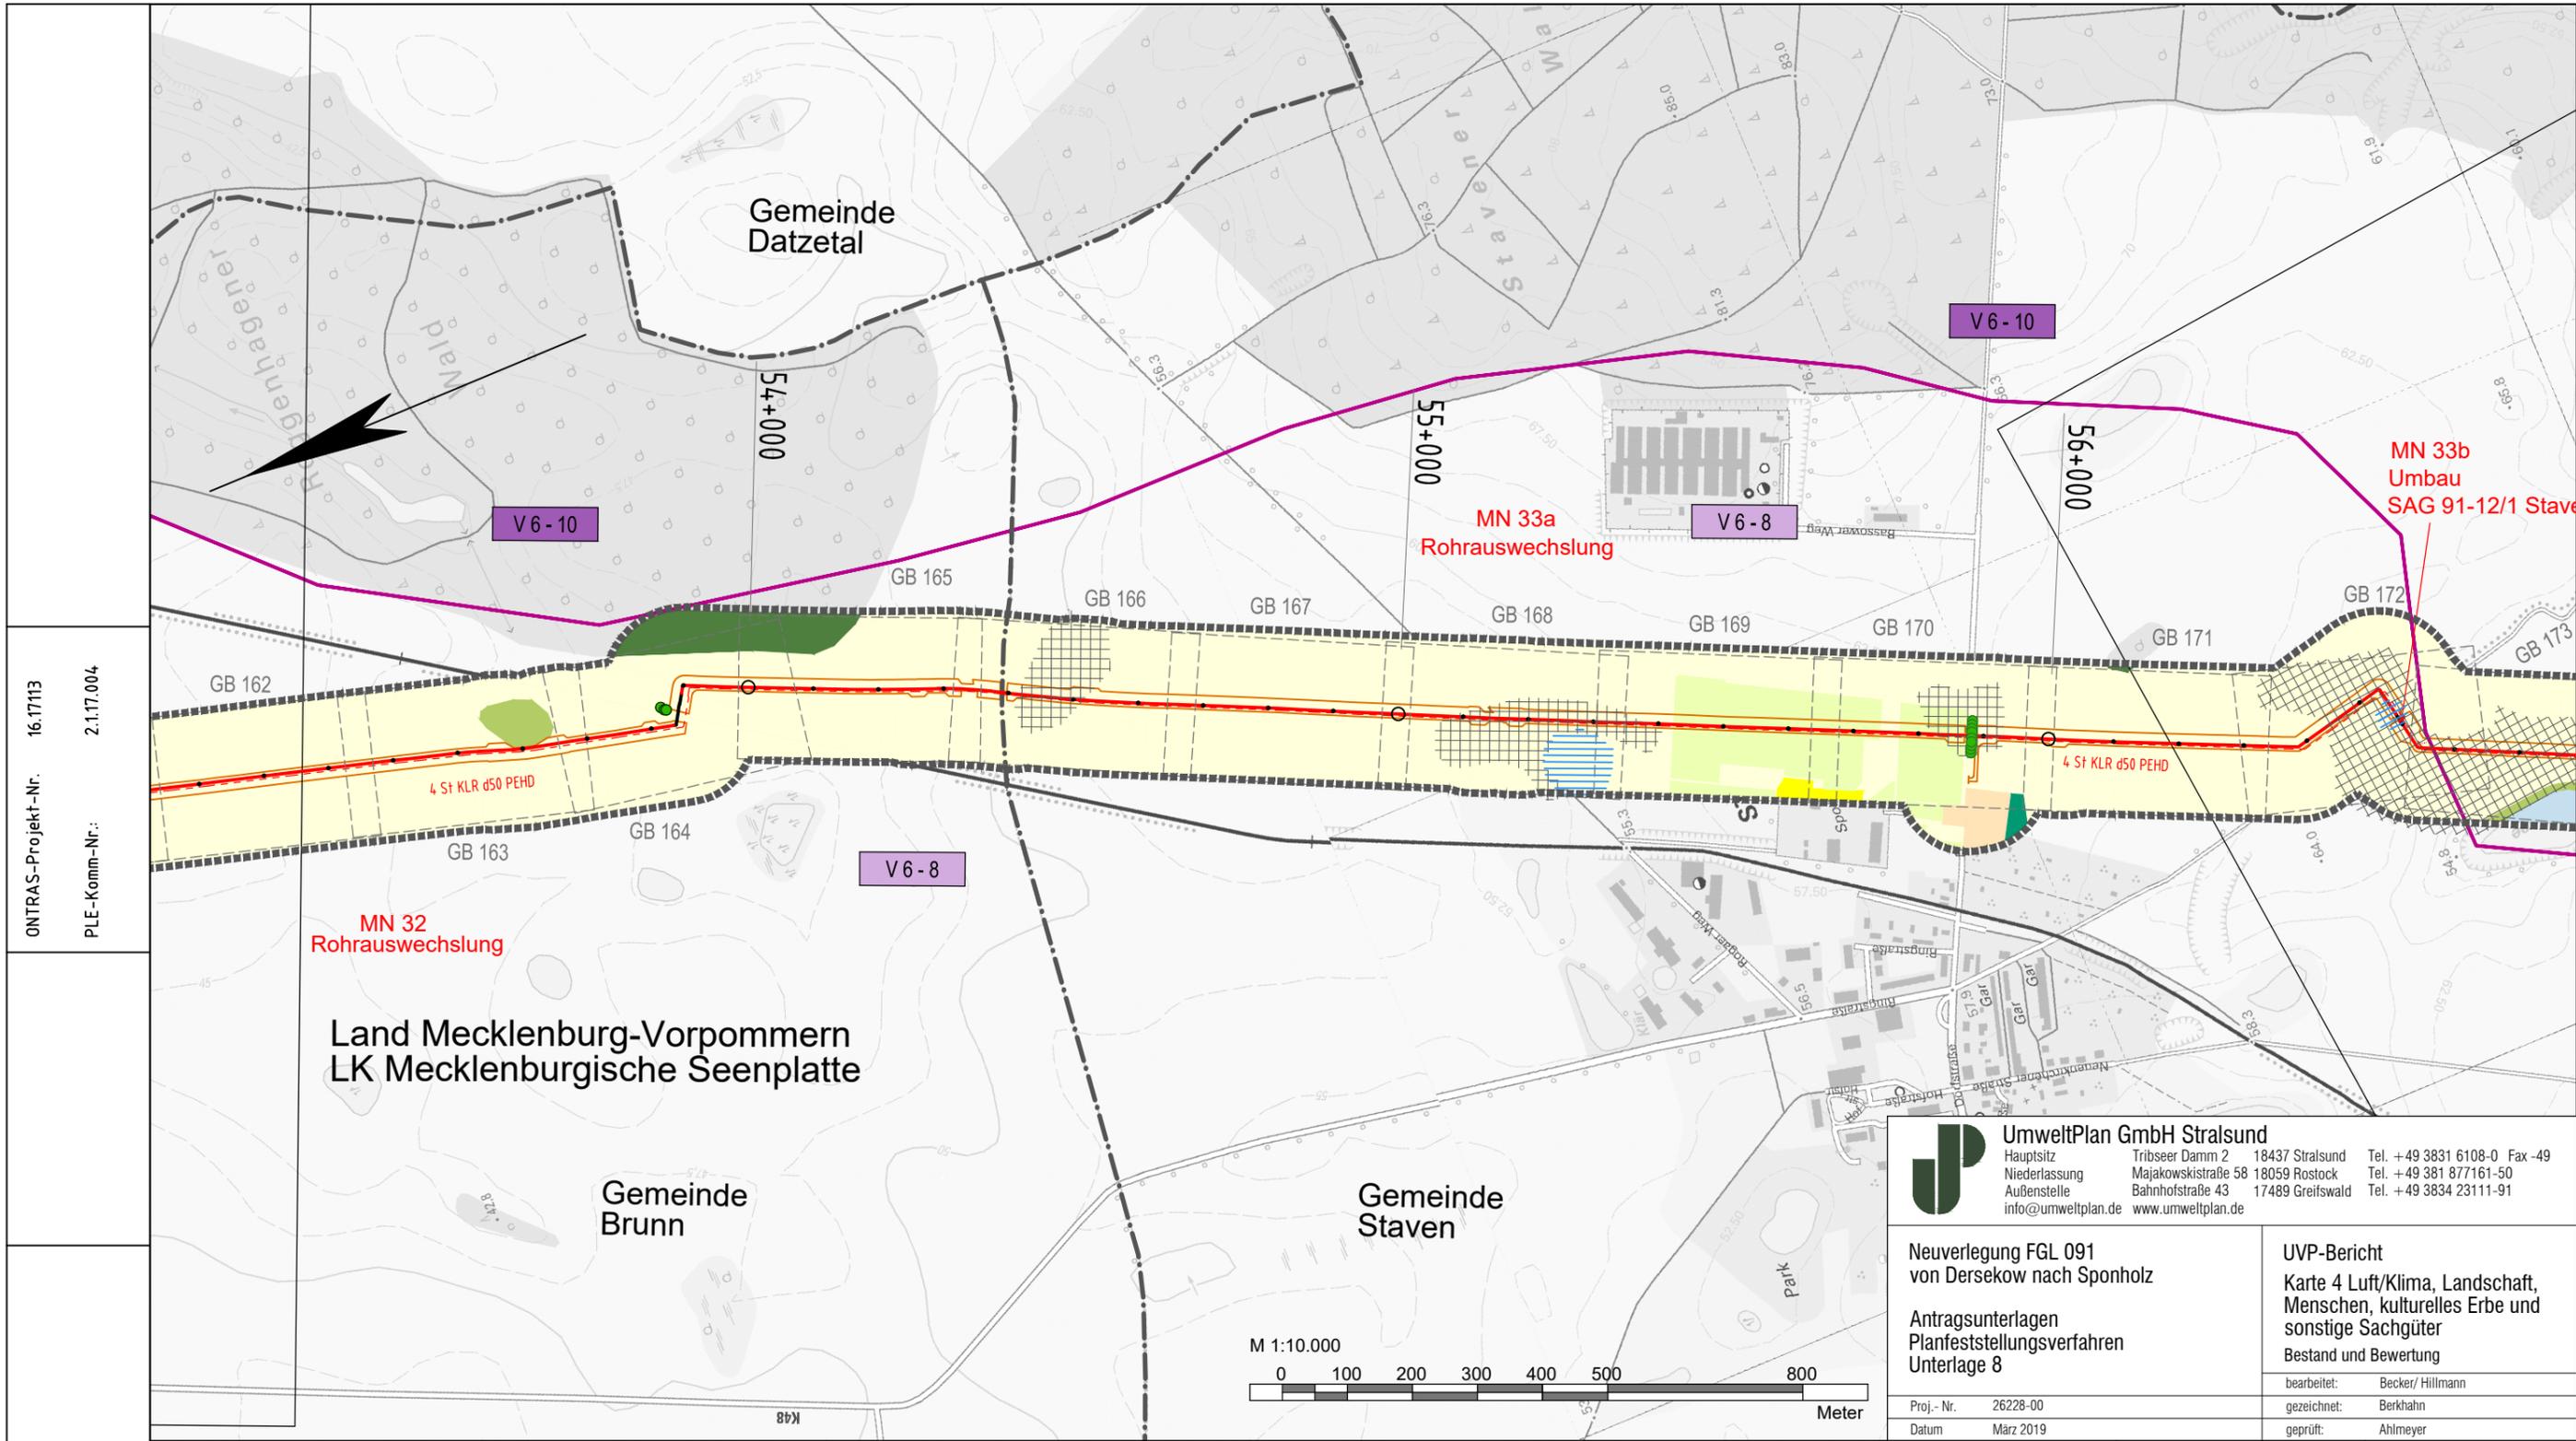

ONTRAS-Projekt-Nr. 16.17113  
 PLE-Komm-Nr.: 2.1.17.004

Land Mecklenburg-Vorpommern  
 LK Mecklenburgische Seenplatte

**UmweltPlan GmbH Stralsund**  
 Hauptsitz Tribseer Damm 2 18437 Stralsund Tel. +49 3831 6108-0 Fax -49  
 Niederlassung Majakowskistraße 58 18059 Rostock Tel. +49 381 877161-50  
 Außenstelle Bahnhofstraße 43 17489 Greifswald Tel. +49 3834 23111-91  
 info@umweltplan.de www.umweltplan.de

Neuerlegung FGL 091 von Dersekow nach Sponholz	UVP-Bericht Karte 4 Luft/Klima, Landschaft, Menschen, kulturelles Erbe und sonstige Sachgüter Bestand und Bewertung
Antragsunterlagen Planfeststellungsverfahren Unterlage 8	bearbeitet: Becker/ Hillmann gezeichnet: Berkhahn geprüft: Ahlmeier
Proj.-Nr. 26228-00 Datum März 2019	

Signaturen nach der ONTRAS-Werknorm VN131-001	Plan-Berichtigung			Lagebezug ETRS89_UTM33 Höhenbezug DHHN92		
	Datum	Bearbeiter	Grundlage			
Anschluß-Bl. Ü10 - 15	Komm-Nr: 2.1.17.004			07		
	Bearb:			06		
	2018	Datum	Name	05		
	Erst.	03.12.2018	Utech	04		
	Gepr.	03.12.2018	Schubert	03		
	Freig.	03.12.2018	Radig	02		
			01			
			Rev.	Datum	Name	

GeoBasis-DE/M-V 2018


**Legende:**

- gepl. Rohrauswechslung/Umverlegung
- FGL - Bestand
- - - Gemeindegrenze
- · - · - Kreisgrenze
- - - gepl. Kabelleerrohranlage
- Umring GB-Blatt
- Nummer GB-Blatt

GB 001

<b>HOFFMANN &amp; PARTNER</b> Vermessungsbüro Woldegker Straße 27 17033 Neubrandenburg Tel. 0395 / 429 89- 0	<b>PLE</b> PLE Pipeline Engineering GmbH Gürtelstraße 29a/30, 10247 Berlin	<b>ontras</b> Gastransport GmbH
--	--	------------------------------------

FGL Nr.: 091	Dersekow - Sponholz Neuerlegung
<b>Übersichtsplan</b> Maßstab 1 : 10 000	
Herstellung des Planes: Neubrandenburg, 19.03.2018 Ort, Datum, Unterschrift	Blatt Nr.: Ü10 - 16

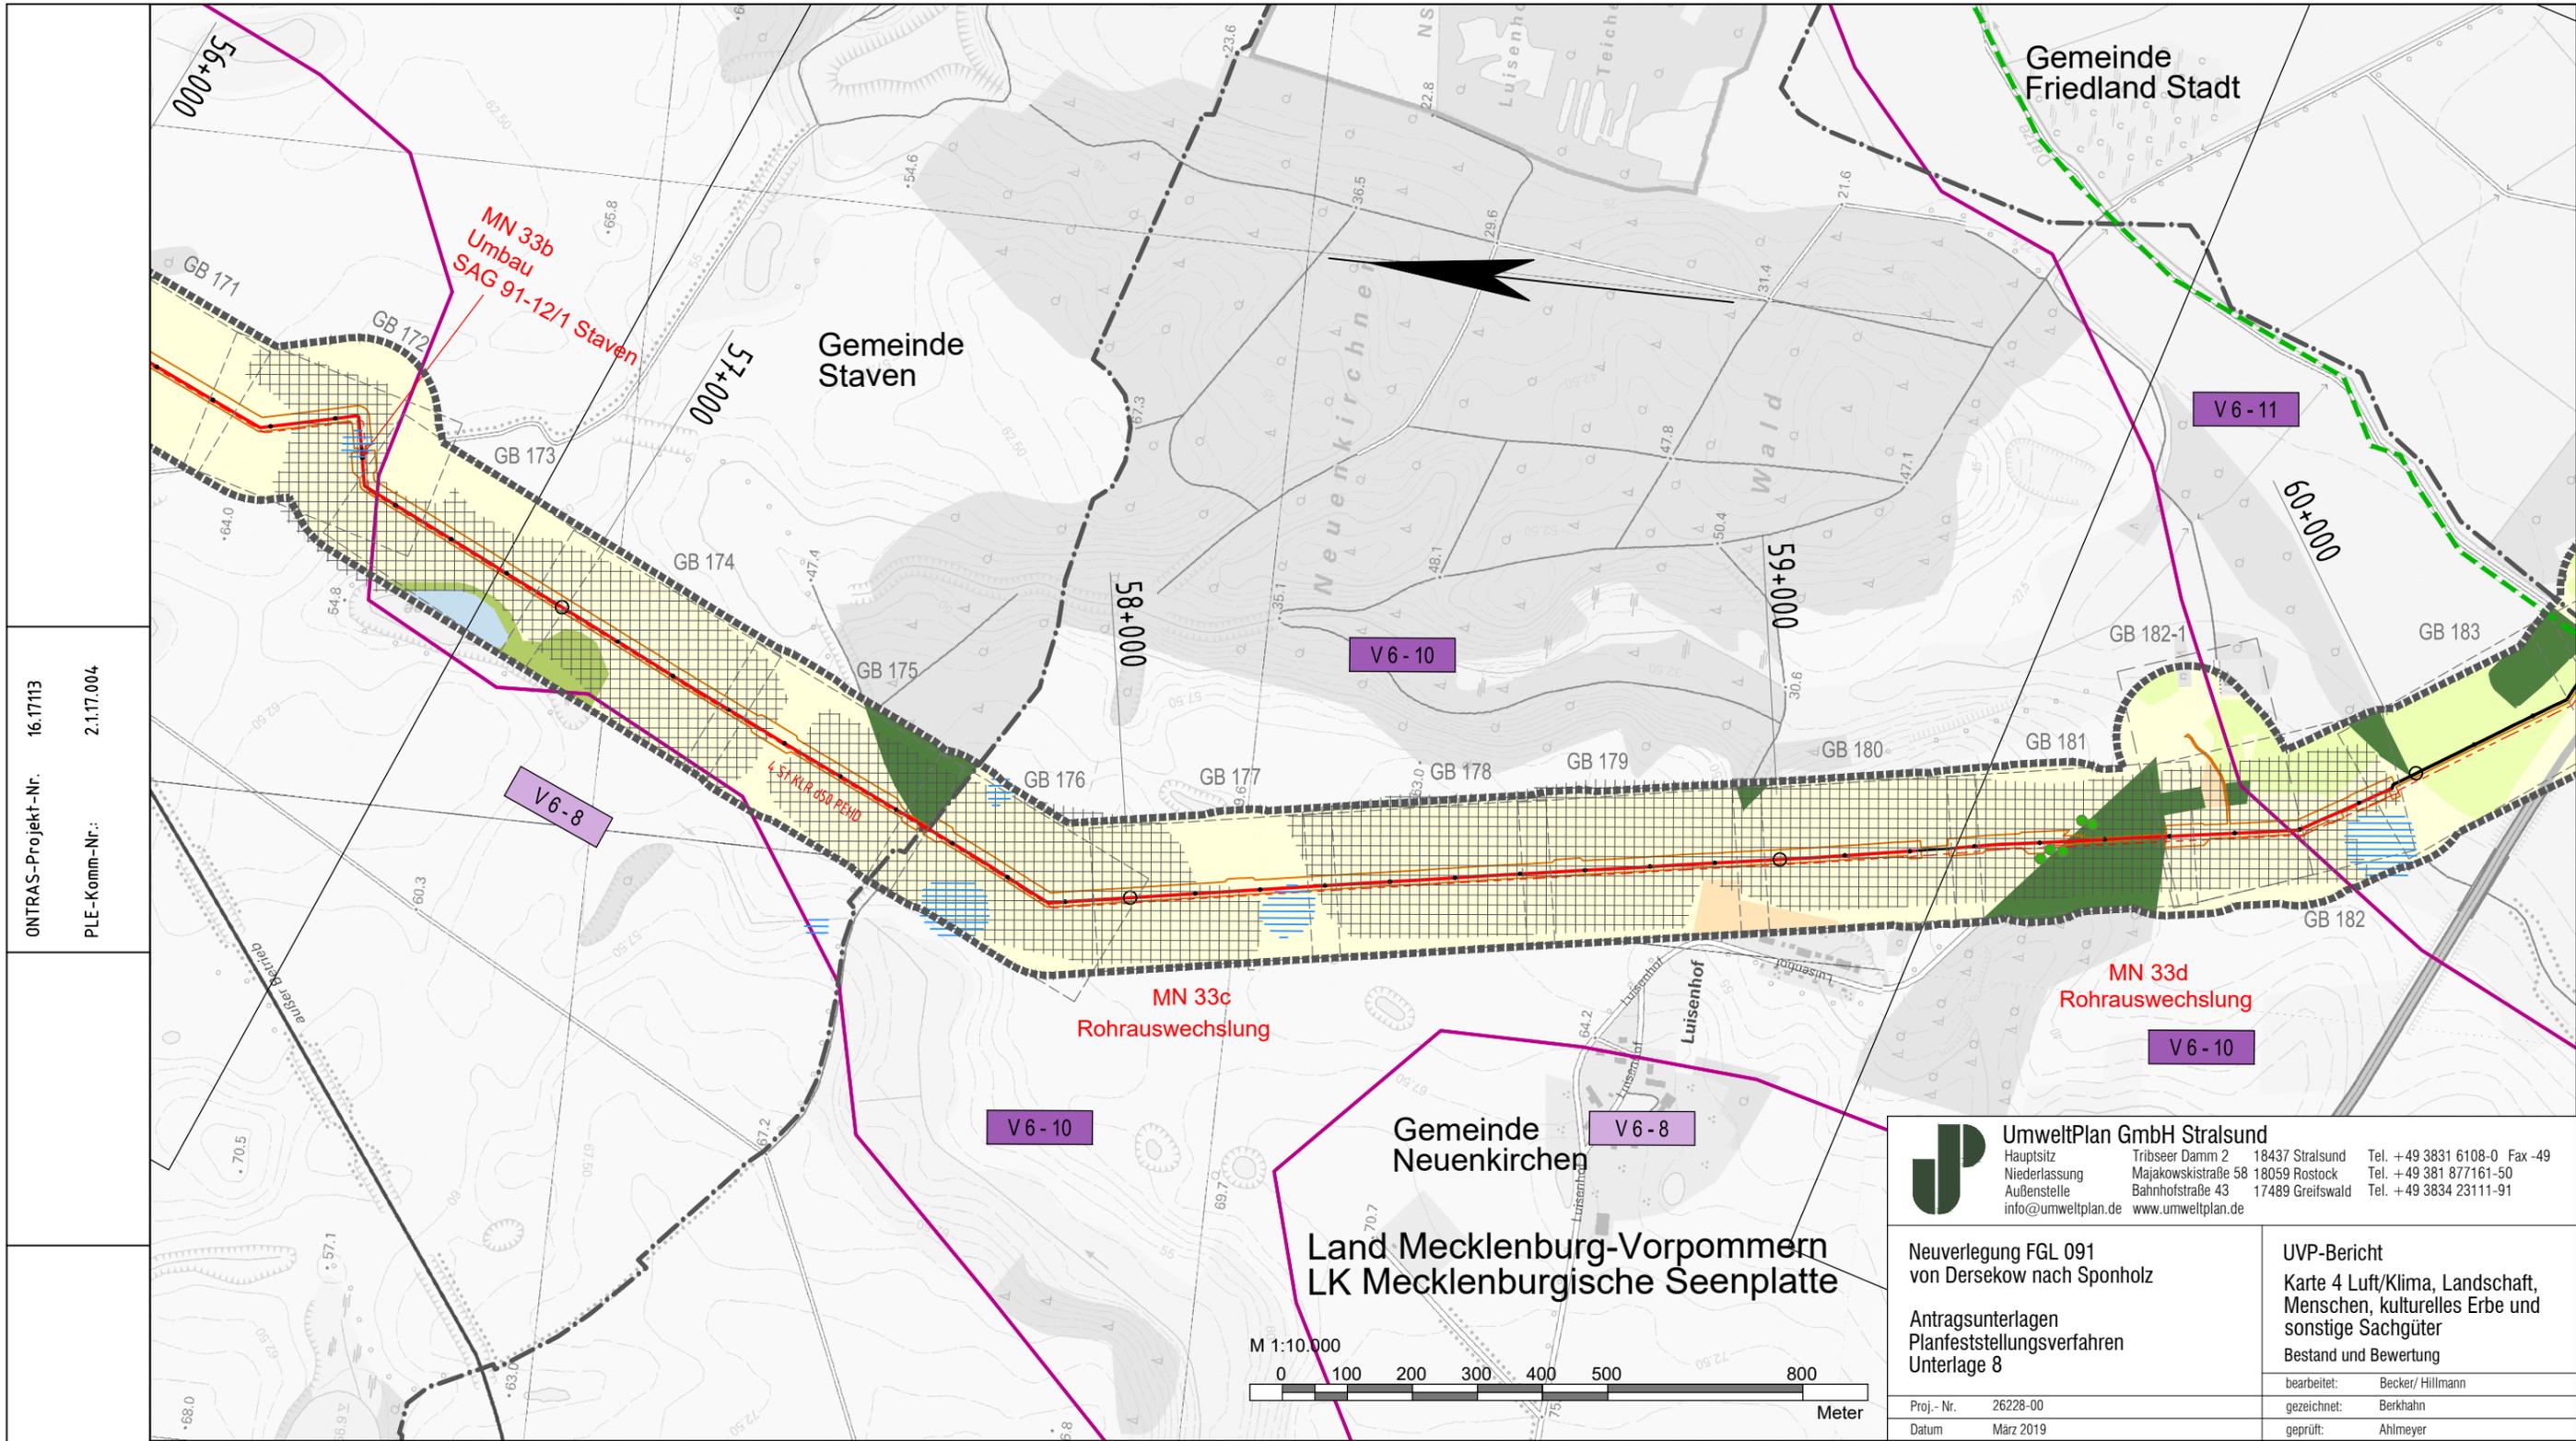

ONTRAS-Projekt-Nr. 16.17113  
 PLE-Komm-Nr.: 2.1.17.004

Land Mecklenburg-Vorpommern  
 LK Mecklenburgische Seenplatte

**UmweltPlan GmbH Stralsund**  
 Hauptsitz: Tribseer Damm 2, 18437 Stralsund, Tel. +49 3831 6108-0 Fax -49  
 Niederlassung: Majakowskistraße 58, 18059 Rostock, Tel. +49 381 877161-50  
 Außenstelle: Bahnhofstraße 43, 17489 Greifswald, Tel. +49 3834 23111-91  
 info@umweltplan.de www.umweltplan.de

Neuerlegung FGL 091 von Dersekow nach Sponholz  
 Antragsunterlagen Planfeststellungsverfahren Unterlage 8  
 UVP-Bericht Karte 4 Luft/Klima, Landschaft, Menschen, kulturelles Erbe und sonstige Sachgüter Bestand und Bewertung  
 bearbeitet: Becker/ Hillmann  
 gezeichnet: Berkhahn  
 geprüft: Ahlmeier  
 Proj.-Nr. 26228-00  
 Datum März 2019

Plan-Berichtigung			Lagebezug ETRS89_UTM33 Höhenbezug DHHN92		
Datum	Bearbeiter	Grundlage			

Komm-Nr: 2.1.17.004		
Bearb:		
2018	Datum	Name
Erst.	03.12.2018	Utech
Gepr.	03.12.2018	Schubert
Freig.	03.12.2018	Radig
Rev.	Datum	Name

GeoBasis-DE/M-V 2018

- Legende:**
- gepl. Rohrauswechslung/Umverlegung
  - FGL - Bestand
  - - - Gemeindegrenze
  - · - · - Kreisgrenze
  - - - gepl. Kabelleerrohranlage
  - Umring GB-Blatt
  - Nummer GB-Blatt

**HOFFMANN & PARTNER**  
 Vermessungsbüro  
 Woldegker Straße 27  
 17033 Neubrandenburg  
 Tel. 0395 / 429 89-0

**PLE**  
 PLE Pipeline Engineering GmbH  
 Gürtelstraße 29a/30, 10247 Berlin

**ontras**  
 Gastransport GmbH

FGL Nr.: 091  
 Dersekow - Sponholz  
 Neuerlegung

**Übersichtsplan**  
 Maßstab 1: 10 000

Herstellung des Planes:  
 Neubrandenburg, 19.03.2018 Einhorn

Blatt Nr.: Ü10 - 17

Ort, Datum, Unterschrift

Signaturen nach der ONTRAS-Werknorm VN131-001

Anschluß-BL. Ü10 - 18


Land Mecklenburg-Vorpommern  
LK Mecklenburgische Seenplatte

Gemeinde Friedland Stadt

Gemeinde Sponholz

Gemeinde Neuenkirchen

ONTRAS-Projekt-Nr. 16.17113  
PLE-Komm-Nr.: 2.1.17.004

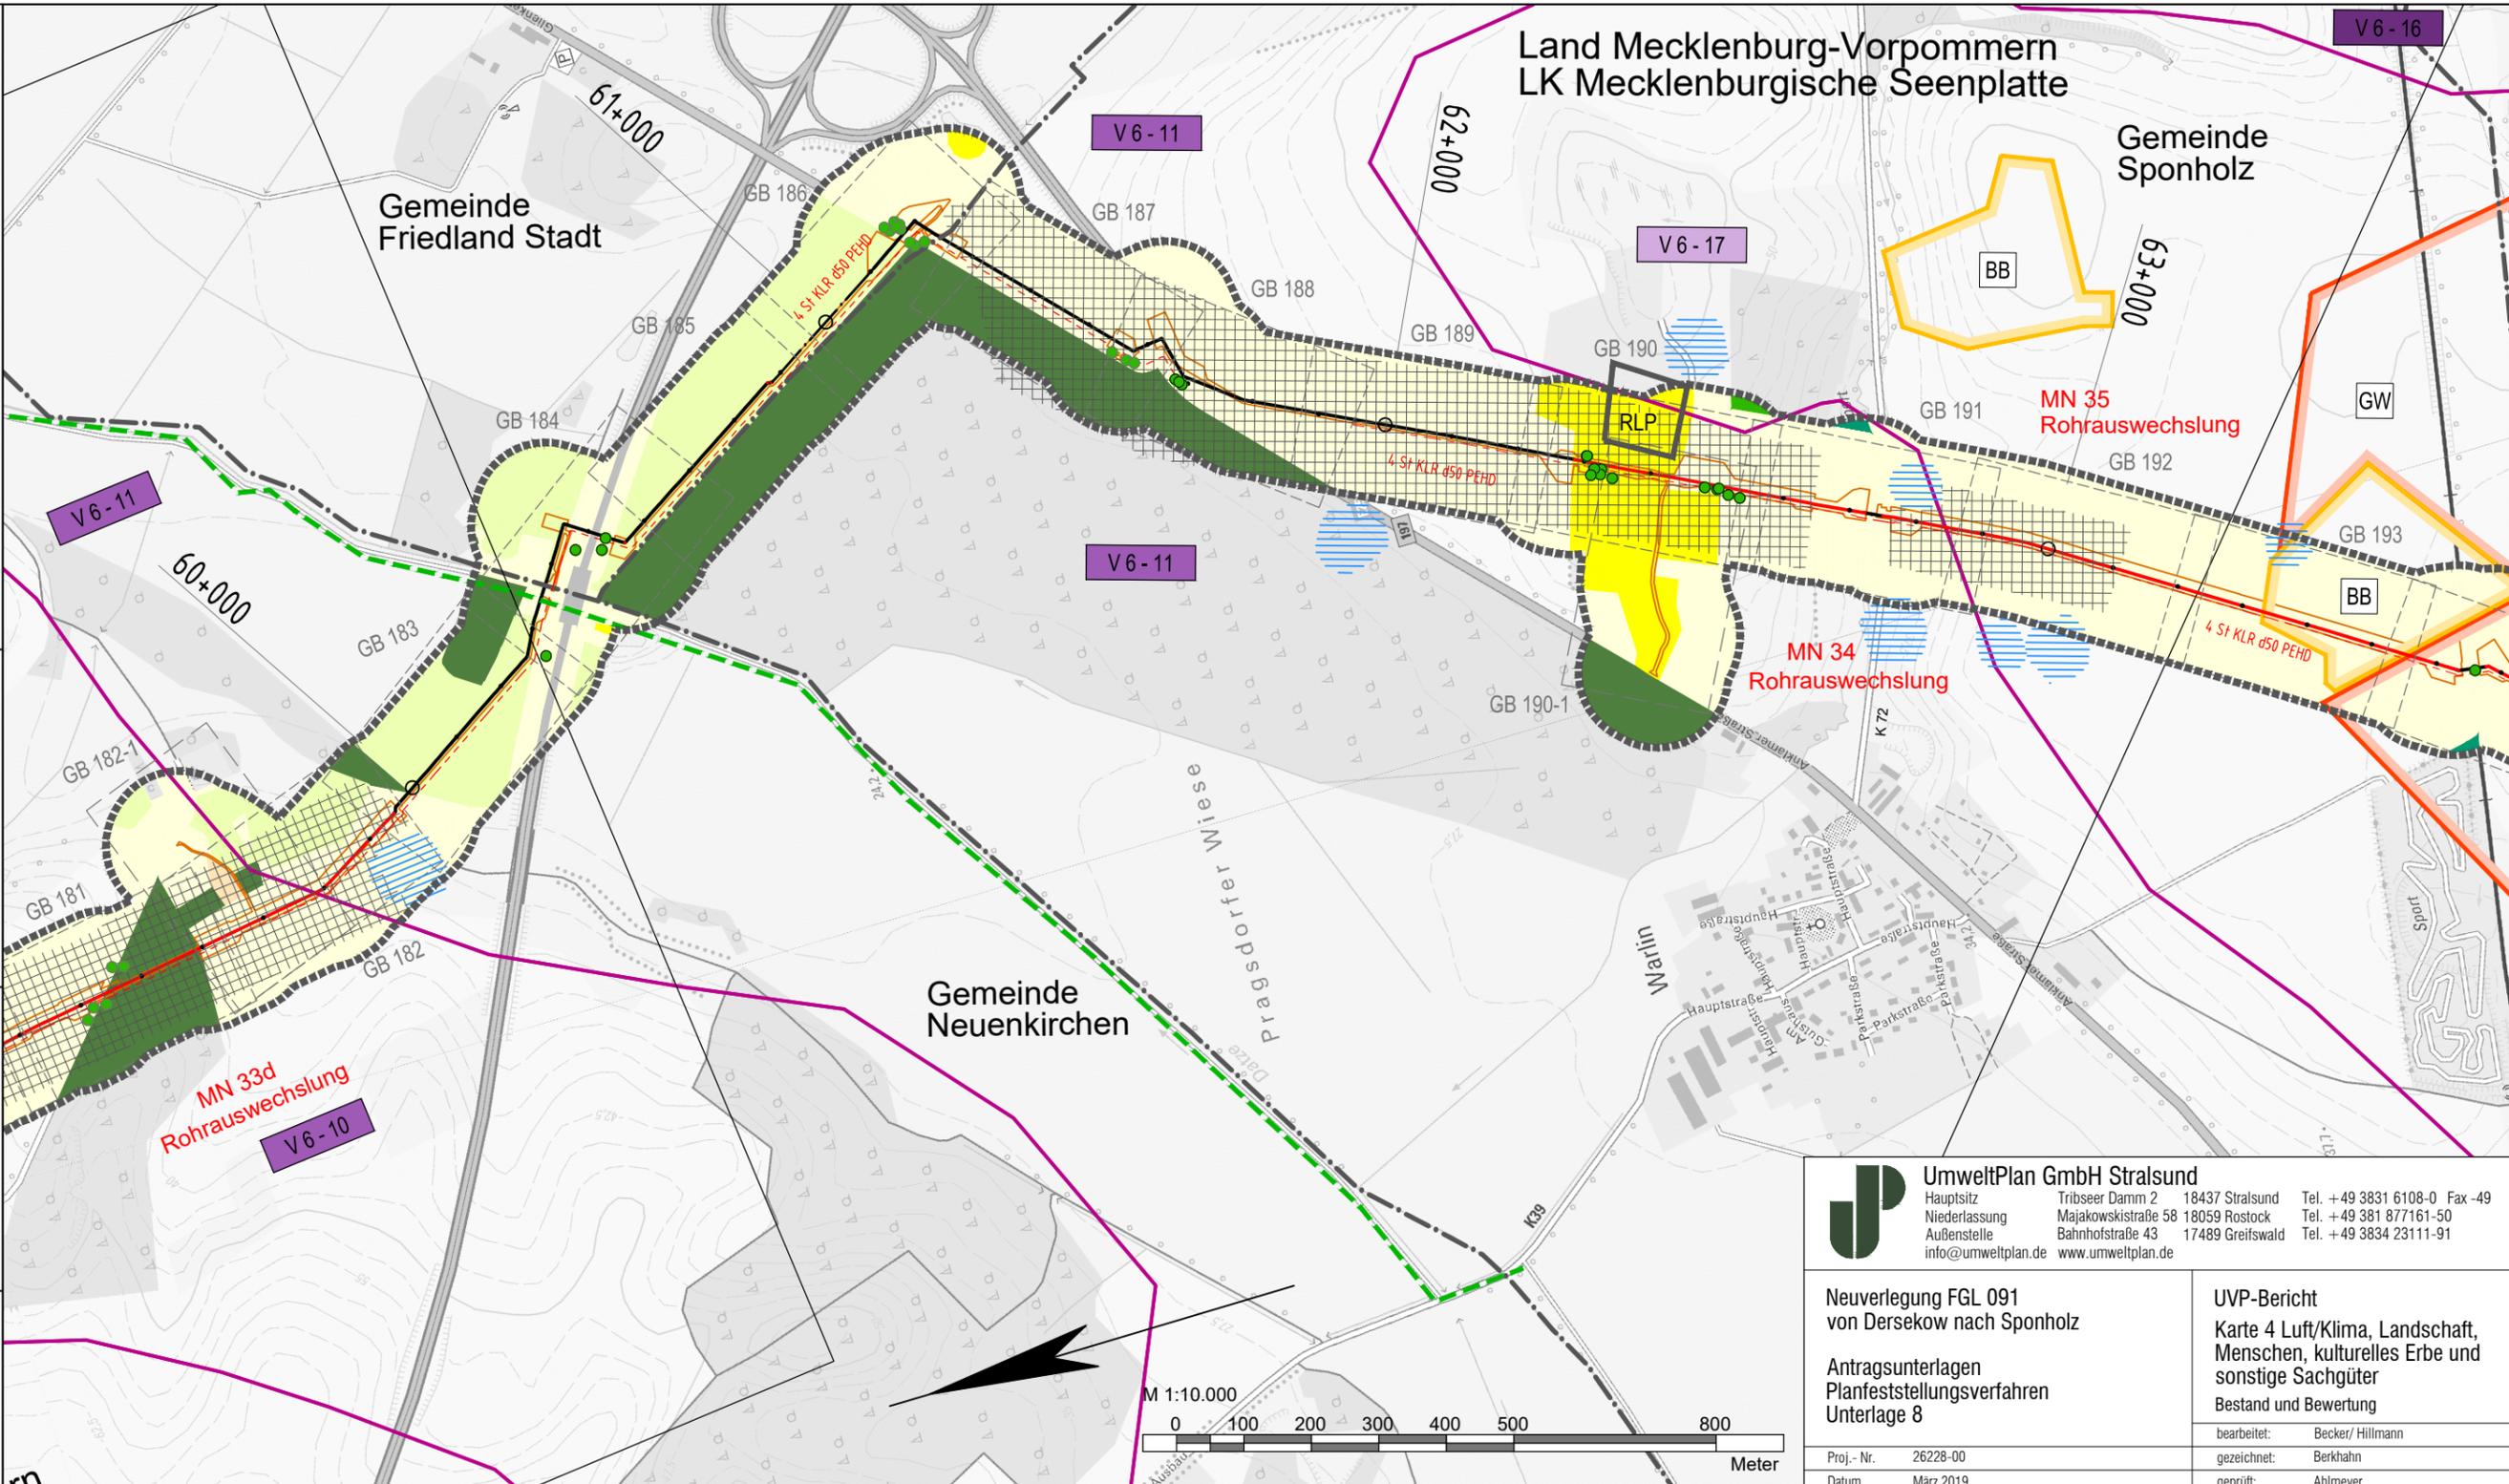

**UmweltPlan GmbH Stralsund**  
 Hauptsitz Tribseer Damm 2 18437 Stralsund Tel. +49 3831 6108-0 Fax -49  
 Niederlassung Majakowskistraße 58 18059 Rostock Tel. +49 381 877161-50  
 Außenstelle Bahnhofstraße 43 17489 Greifswald Tel. +49 3834 23111-91  
 info@umweltplan.de www.umweltplan.de

<b>Neuerlegung FGL 091</b> von Dersekow nach Sponholz	<b>UVP-Bericht</b> Karte 4 Luft/Klima, Landschaft, Menschen, kulturelles Erbe und sonstige Sachgüter Bestand und Bewertung
<b>Antragsunterlagen</b> Planfeststellungsverfahren Unterlage 8	bearbeitet: Becker/ Hillmann gezeichnet: Berkhahn geprüft: Ahlmeier
Proj.-Nr. 26228-00 Datum März 2019	

Plan-Berichtigung			Lagebezug ETRS89_UTM33 Höhenbezug DHHN92		
Datum	Bearbeiter	Grundlage			
			07		
			06		
			05		
			04		
			03		
			02		
			01		
			Rev.	Datum	Name

GeoBasis-DE/M-V 2018

**Legende:**

- gepl. Rohrauswechslung/Umverlegung
- FGL - Bestand
- Gemeindegrenze
- Kreisgrenze
- gepl. Kabelleerrohranlage
- Umring GB-Blatt
- Nummer GB-Blatt

GB 001

**HOFFMANN & PARTNER**  
Vermessungsbüro  
Woldegker Straße 27  
17033 Neubrandenburg  
Tel. 0395 / 429 89-0

**PLE**  
PLE Pipeline Engineering GmbH  
Gürtelstraße 29a/30, 10247 Berlin

**ontras**  
Gastransport GmbH

FGL Nr.: 091  
Dersekow - Sponholz  
Neuerlegung

**Übersichtsplan**  
Maßstab 1 : 10 000

Herstellung des Planes:  
Neubrandenburg, 19.03.2018 Einhorn

Blatt Nr.: Ü10 - 18

Ort, Datum, Unterschrift

Signaturen nach der ONTRAS-Werknorm VN131-001


Anschluß-BL. Ü10 - 17

Anschluß-BL. Ü10 - 19

Land Mecklenburg-Vorpommern  
LK Mecklenburgische Seenplatte

Gemeinde  
Pragsdorf

Gemeinde  
Sponholz

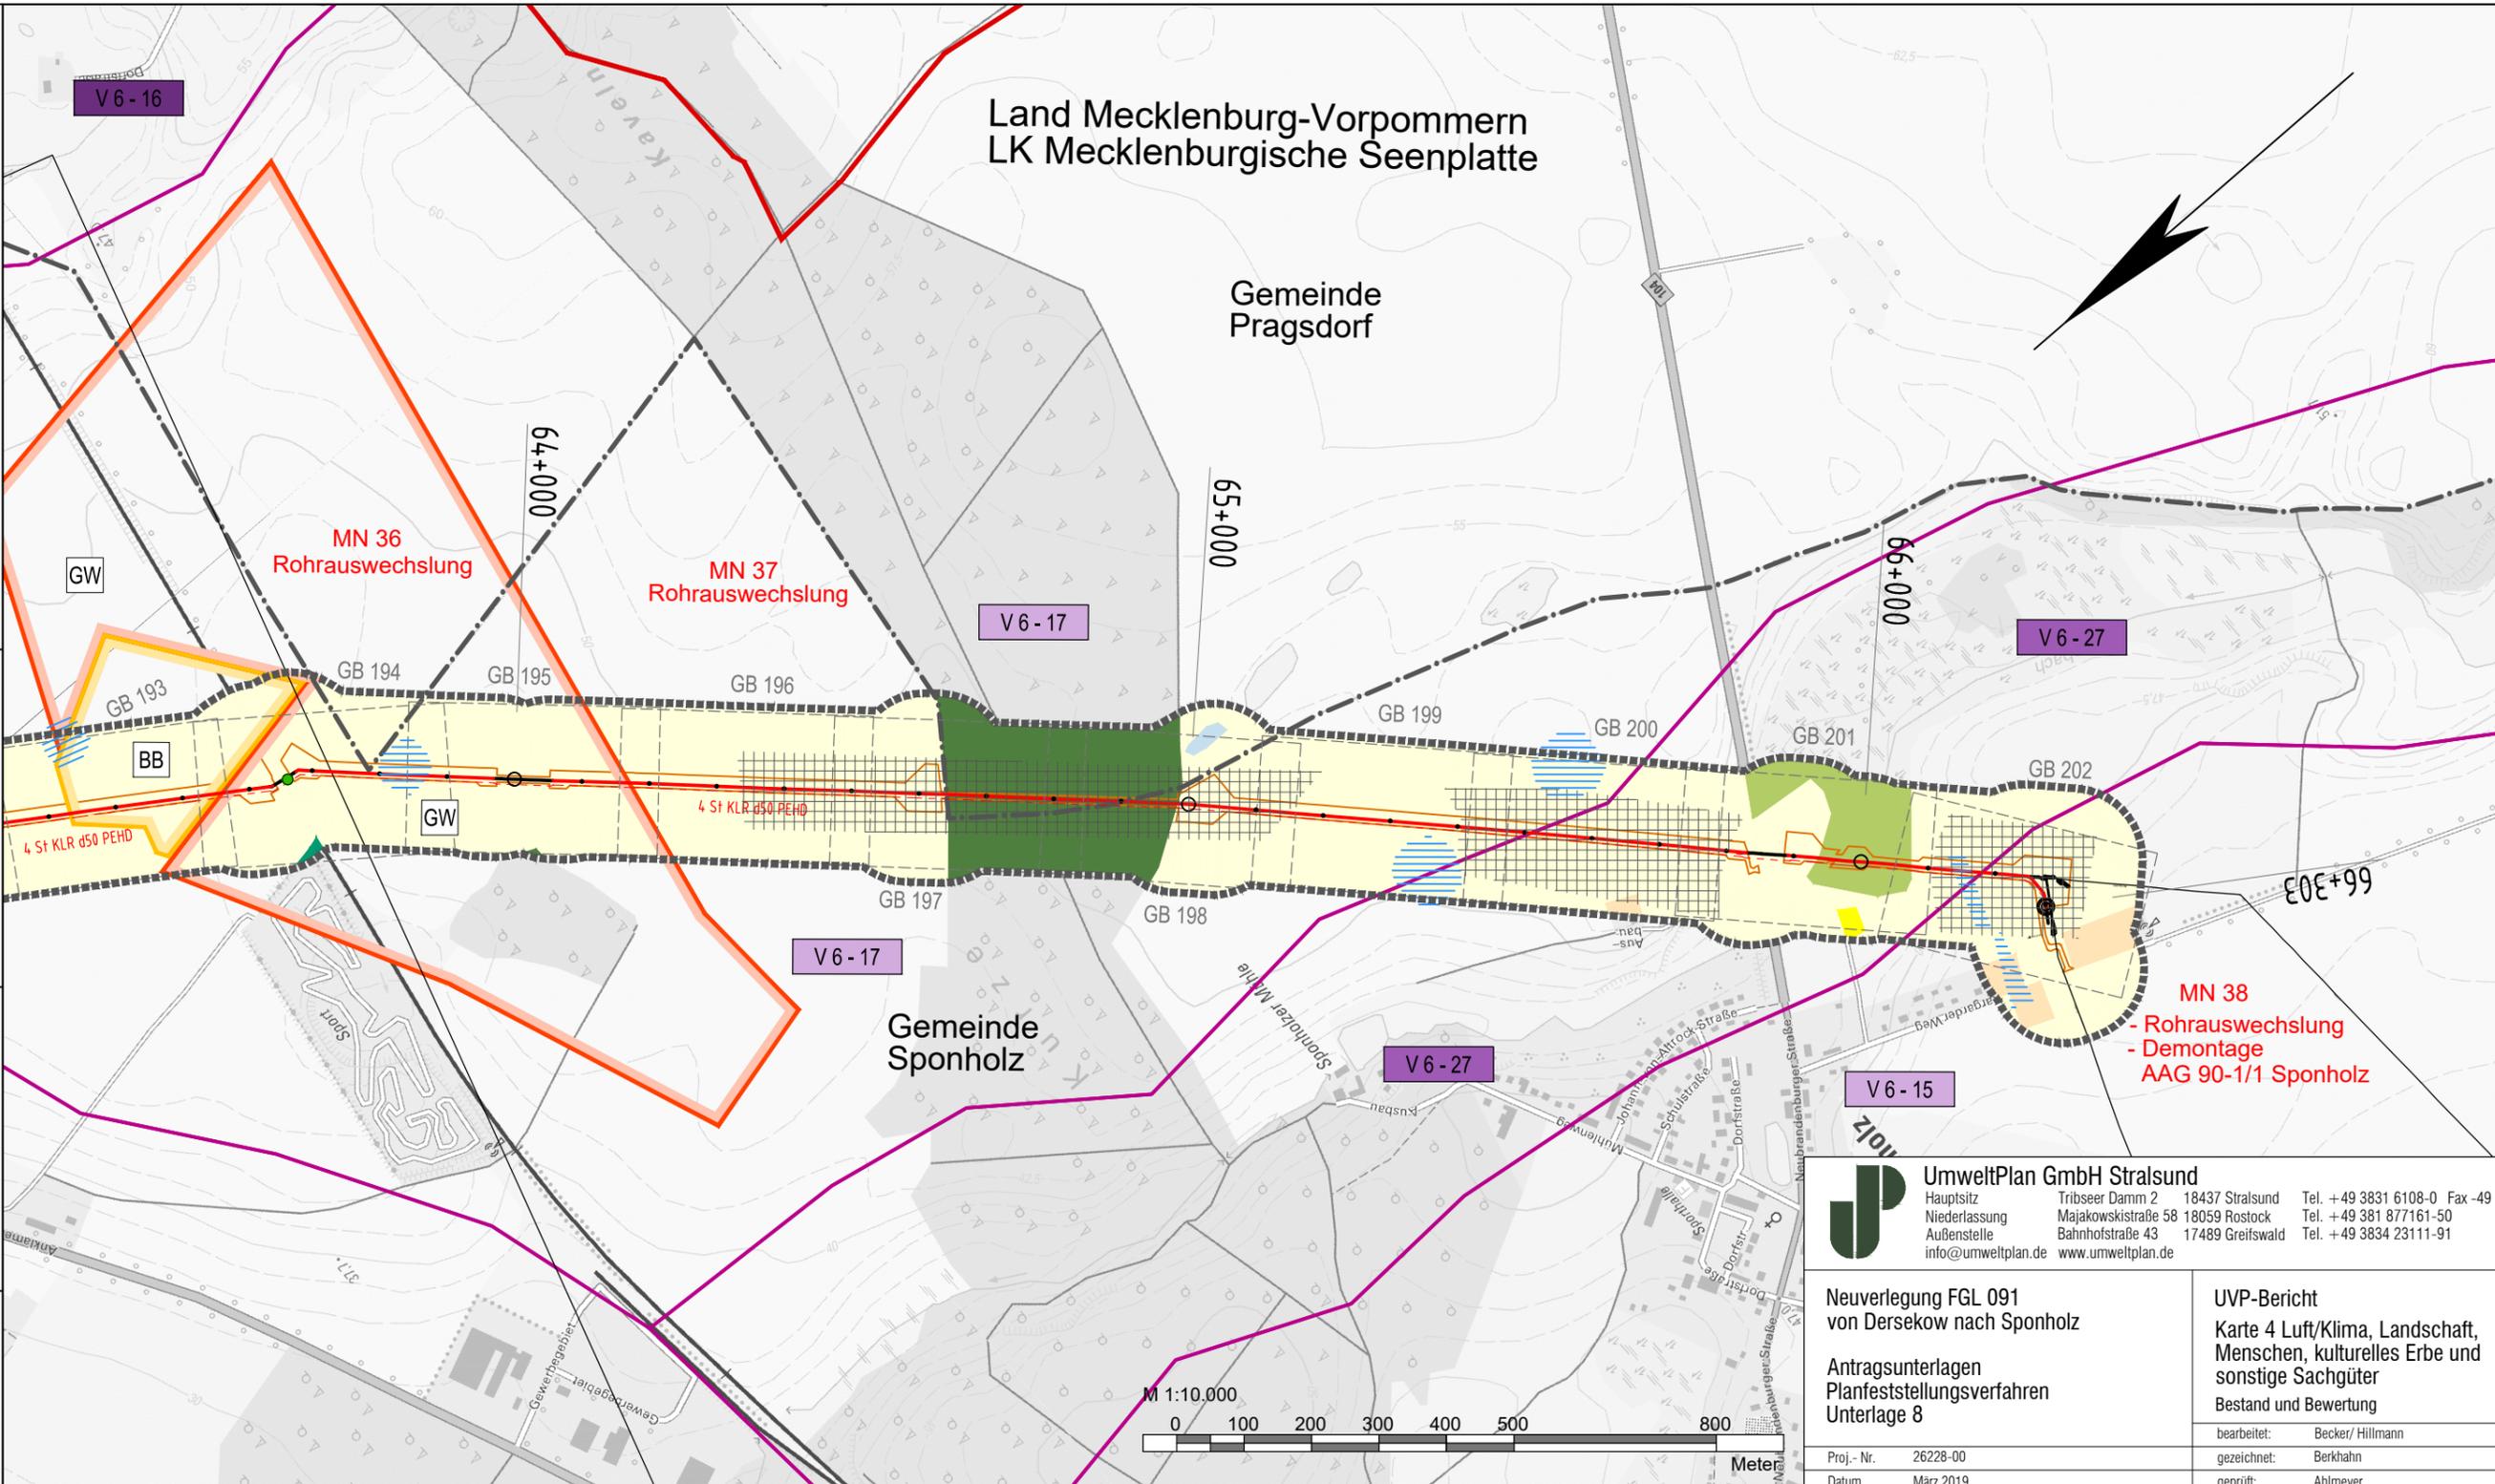

ONTRAS-Projekt-Nr. 16.17113  
PLE-Komm-Nr.: 2.1.17.004

**UmweltPlan GmbH Stralsund**  
 Hauptsitz Tribseer Damm 2 18437 Stralsund Tel. +49 3831 6108-0 Fax -49  
 Niederlassung Majakowskistraße 58 18059 Rostock Tel. +49 381 877161-50  
 Außenstelle Bahnhofstraße 43 17489 Greifswald Tel. +49 3834 23111-91  
 info@umweltplan.de www.umweltplan.de

Neuerlegung FGL 091 von Dersekow nach Sponholz	UVP-Bericht Karte 4 Luft/Klima, Landschaft, Menschen, kulturelles Erbe und sonstige Sachgüter Bestand und Bewertung
Antragsunterlagen Planfeststellungsverfahren Unterlage 8	bearbeitet: Becker/ Hillmann gezeichnet: Berkhahn geprüft: Ahlmeier
Proj.-Nr. 26228-00 Datum März 2019	

Plan-Berichtigung	Datum	Bearbeiter	Grundlage
Lagebezug ETRS89_UTM33 Höhenbezug DHHN92	07		
	06		
	05		
	04		
	03		
	02		
	01		
Komm-Nr.: 2.1.17.004 Bearb:	2018	Datum	Name
	Erst.	03.12.2018	Utech
	Gepr.	03.12.2018	Schubert
	Freig.	03.12.2018	Radig
Rev. Datum Name			

GeoBasis-DE/M-V 2018

Legende:

	gepl. Rohrauswechslung/Umverlegung
	FGL - Bestand
	Gemeindegrenze
	Kreisgrenze
	gepl. Kabelleerrohranlage
	Umring GB-Blatt
	Nummer GB-Blatt

GB 001

HOFFMANN & PARTNER  
Vermessungsbüro  
Woldegker Straße 27  
17033 Neubrandenburg  
Tel. 0395 / 429 89-0

PLE Pipeline Engineering GmbH  
Gürtelstraße 29a/30, 10247 Berlin

ontras  
Gastransport GmbH

FGL Nr.: 091	Dersekow - Sponholz Neuerlegung
Übersichtsplan Maßstab 1 : 10 000	
Herstellung des Planes: Neubrandenburg, 19.03.2018 Ort, Datum, Unterschrift	Blatt Nr.: Ü10 - 19

Signaturen nach der  
ONTRAS-Werknorm  
VN131-001

Anschluß-BL. Ü10 - 18

Anschluß-BL. Ü10 -