


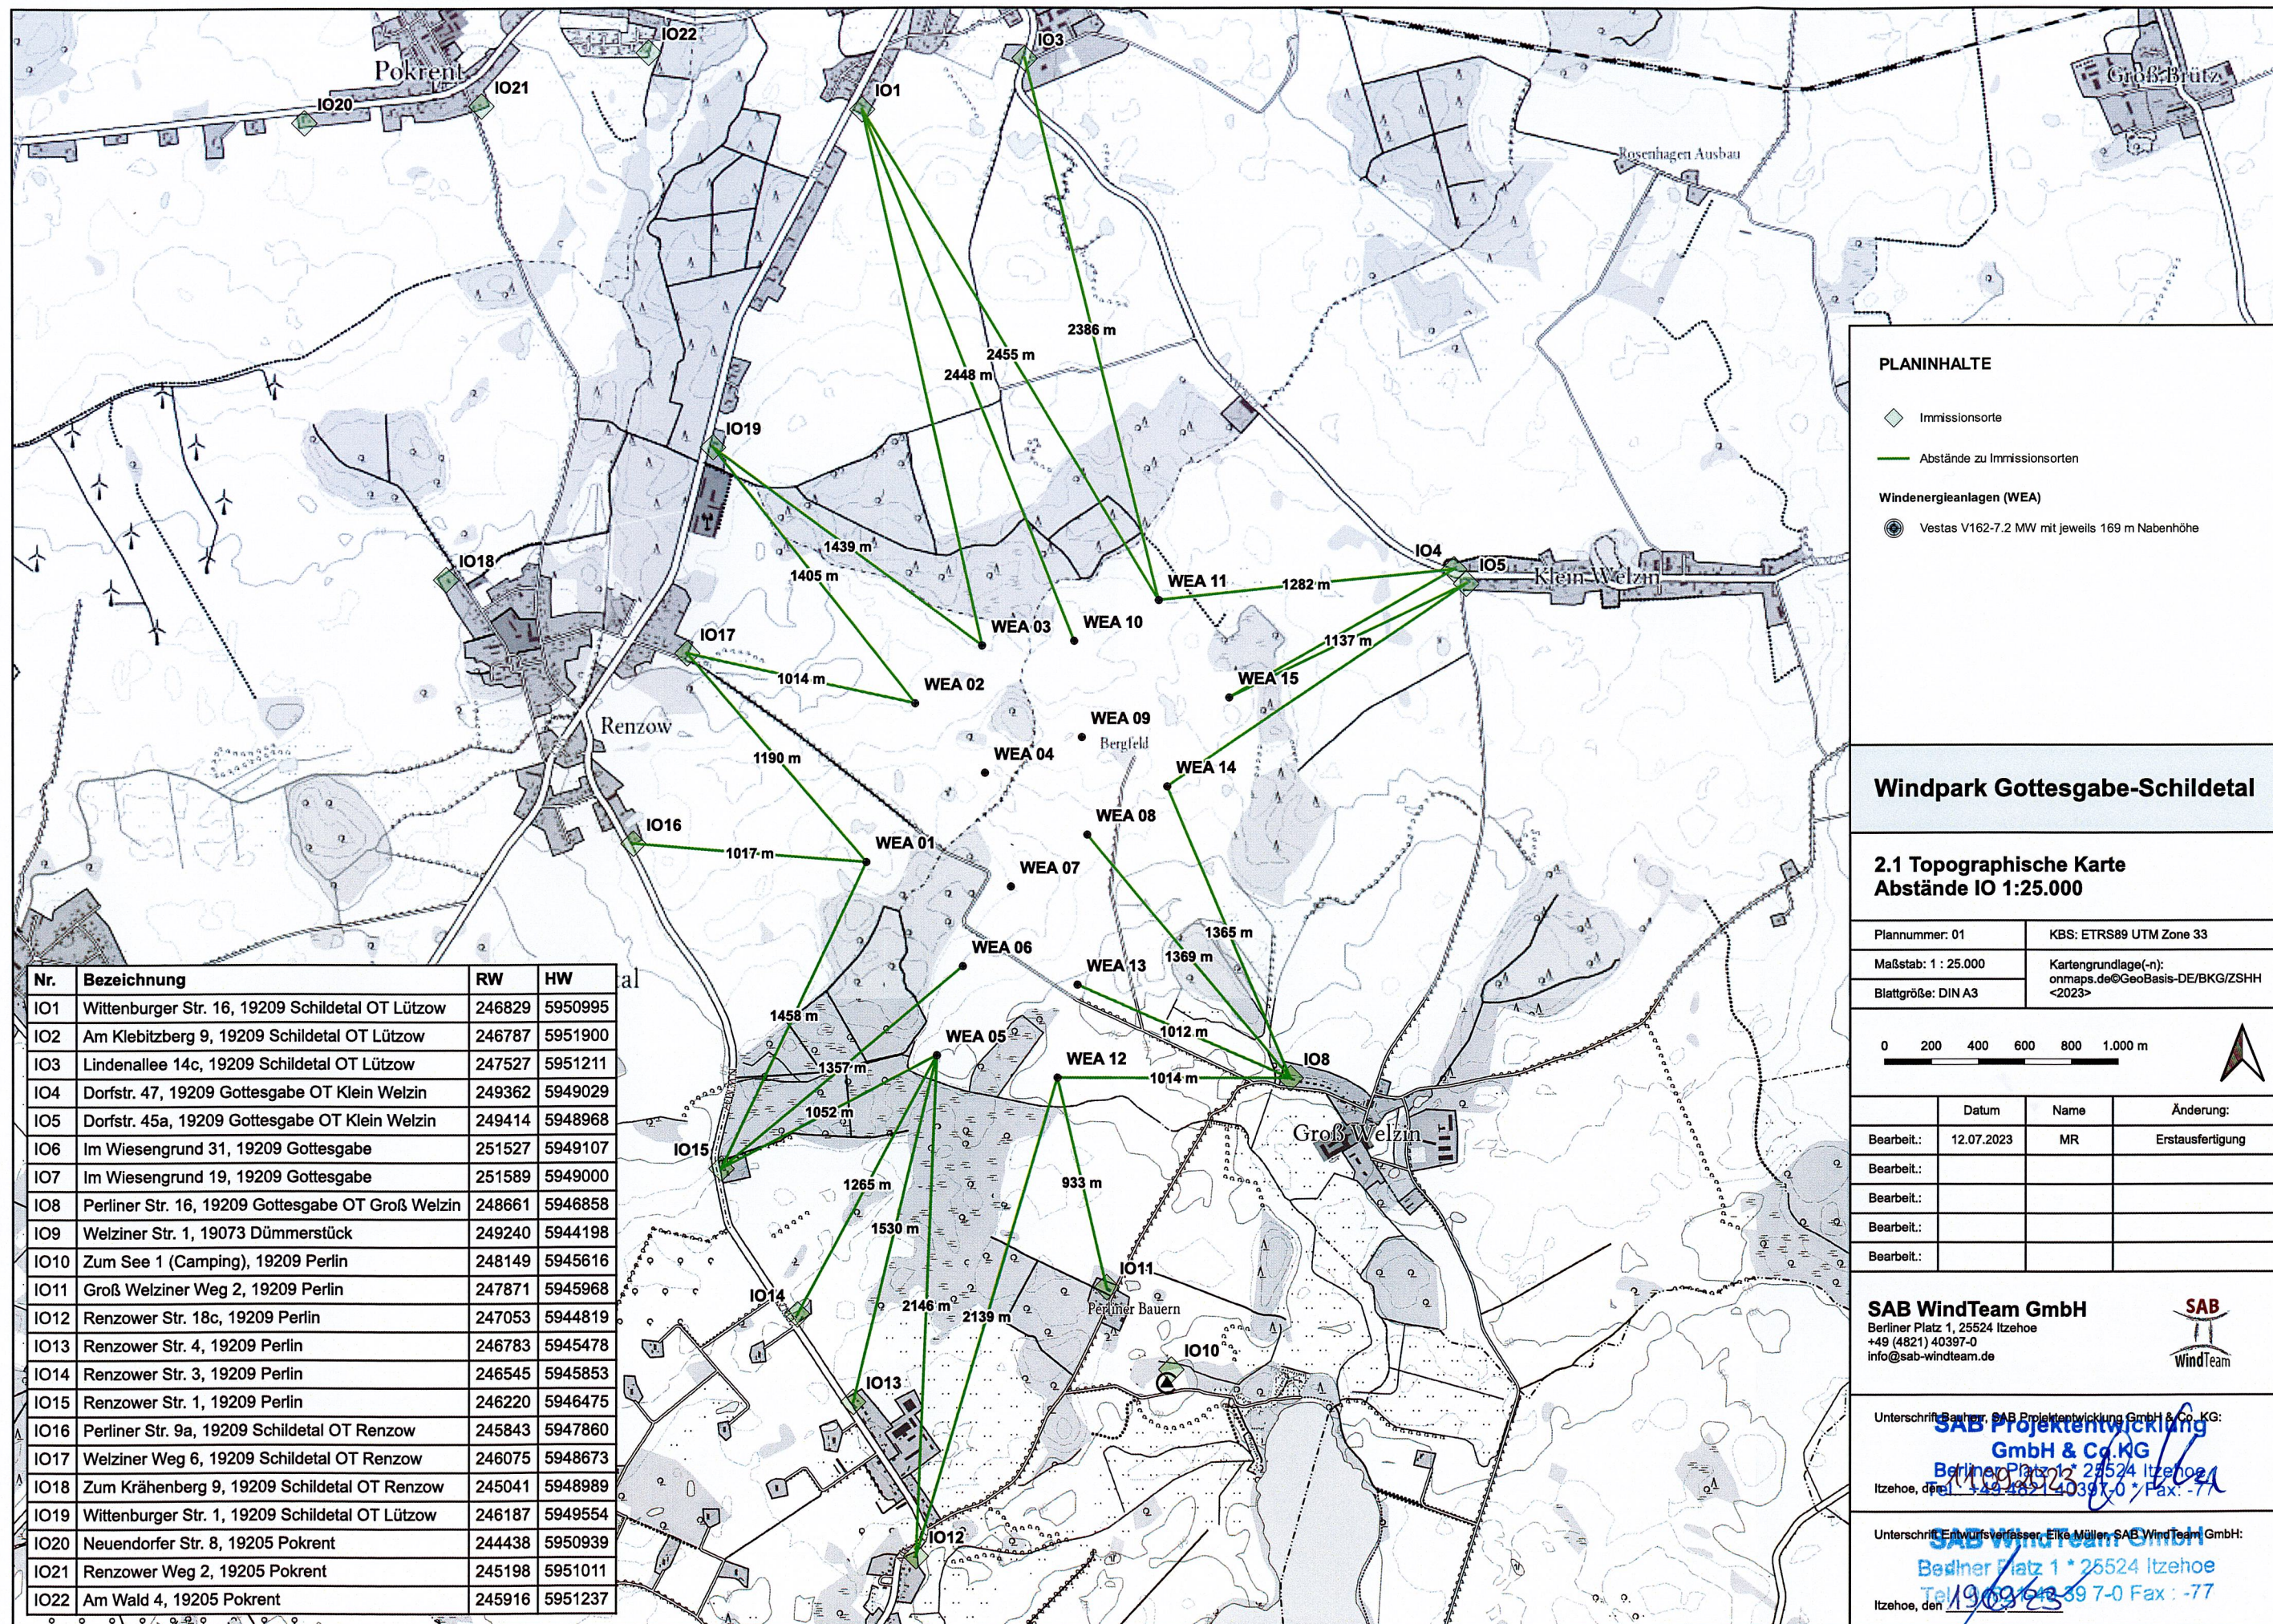

PLANINHALTE

- Immissionsorte
- Abstände zu Immissionsorten
- Windenergieanlagen (WEA)
 - Vestas V162-7.2 MW mit jeweils 169 m Nabenhöhe

Windpark Gottesgabe-Schildetal

2.1 Topographische Karte
Abstände IO 1:25.000

Plannummer: 01	KBS: ETRS89 UTM Zone 33
Maßstab: 1 : 25.000	Kartengrundlage(-n): onmaps.de/GeoBasis-DE/BKG/ZSHH <2023>
Blattgröße: DIN A3	

0 200 400 600 800 1.000 m

	Datum	Name	Änderung:
Bearbeit.:	12.07.2023	MR	Erstausfertigung
Bearbeit.:			
Bearbeit.:			
Bearbeit.:			

SAB WindTeam GmbH
Berliner Platz 1, 25524 Itzehoe
+49 (4821) 40397-0
info@sab-windteam.de



Unterschrift Bauherr: SAB Projektentwicklung GmbH & Co. KG:
SAB Projektentwicklung GmbH & Co. KG
Berliner Platz 1, 25524 Itzehoe
Tel: +49 (4821) 40397-0 Fax: -77

Unterschrift Entwurfsverfasser: Elke Müller, SAB WindTeam GmbH:
SAB WindTeam GmbH
Berliner Platz 1 • 25524 Itzehoe
Tel: +49 (4821) 40397-0 Fax: -77

Nr.	Bezeichnung	RW	HW
IO1	Wittenburger Str. 16, 19209 Schildetal OT Lützw	246829	5950995
IO2	Am Klebitzberg 9, 19209 Schildetal OT Lützw	246787	5951900
IO3	Lindenallee 14c, 19209 Schildetal OT Lützw	247527	5951211
IO4	Dorfstr. 47, 19209 Gottesgabe OT Klein Welzin	249362	5949029
IO5	Dorfstr. 45a, 19209 Gottesgabe OT Klein Welzin	249414	5948968
IO6	Im Wiesengrund 31, 19209 Gottesgabe	251527	5949107
IO7	Im Wiesengrund 19, 19209 Gottesgabe	251589	5949000
IO8	Perliner Str. 16, 19209 Gottesgabe OT Groß Welzin	248661	5946858
IO9	Welziner Str. 1, 19073 Dümmerstück	249240	5944198
IO10	Zum See 1 (Camping), 19209 Perlin	248149	5945616
IO11	Groß Welziner Weg 2, 19209 Perlin	247871	5945968
IO12	Renzower Str. 18c, 19209 Perlin	247053	5944819
IO13	Renzower Str. 4, 19209 Perlin	246783	5945478
IO14	Renzower Str. 3, 19209 Perlin	246545	5945853
IO15	Renzower Str. 1, 19209 Perlin	246220	5946475
IO16	Perliner Str. 9a, 19209 Schildetal OT Renzow	245843	5947860
IO17	Welziner Weg 6, 19209 Schildetal OT Renzow	246075	5948673
IO18	Zum Krähenberg 9, 19209 Schildetal OT Renzow	245041	5948989
IO19	Wittenburger Str. 1, 19209 Schildetal OT Lützw	246187	5949554
IO20	Neuendorfer Str. 8, 19205 Pokrent	244438	5950939
IO21	Renzower Weg 2, 19205 Pokrent	245198	5951011
IO22	Am Wald 4, 19205 Pokrent	245916	5951237