Lageplan zum Bauantrag
WP Gottesgabe-Schildetal (Blatt 1)

Vermessungsbüro Urban ∗ Neiseke ∗ Pawel

☒ ÖvVI Dipl.-Ing. Jörg Neiseke
Alexandrinenstr. 26/27, 19055 Schwerin
Telefon: 0385 / 64427-0
Telefax: 0385 / 64427-12
e-mail: info@neiseke-vb.de

☐ ÖvVI Dipl.-Ing. Oliver Urban
Ginsterweg 8, 19288 Ludwigslust
Telefon: 03874 / 4259-0
Telefax: 03874 / 4259-11
e-mail: info@urban-vb.de

☐ ÖvVI M. Eng. Beatrice Pawel
Feldstraße 70, 19230 Hagenow
Telefon: 03883 / 729108
e-mail: info@pawel-vb.de

Bauherr	SAB Projektentwicklung GmbH & Co. KG		
Entwurfsverfasser:	SAB WindTeam GmbH		
Gemeinde:	Gottesgabe; Schildetal	Auftrag Nr.:	23/114
Gemarkung:	Groß Welzin; Renzow	Bearbeiter:	Marschall
Flur:	1; 2	Plan Nr.:	1
Maßstab:	1: 2000	Datum:	06.11.2023
Lagesystem:	ETRS89 UTM33 | Höhensystem | DHHN 2016		

Bei den Grenzen zu dem oben aufgeführten Flurstück handelt es sich um nicht festgestellte Grenzen im Sinne von §29 (1) des GeoVermG M-V!
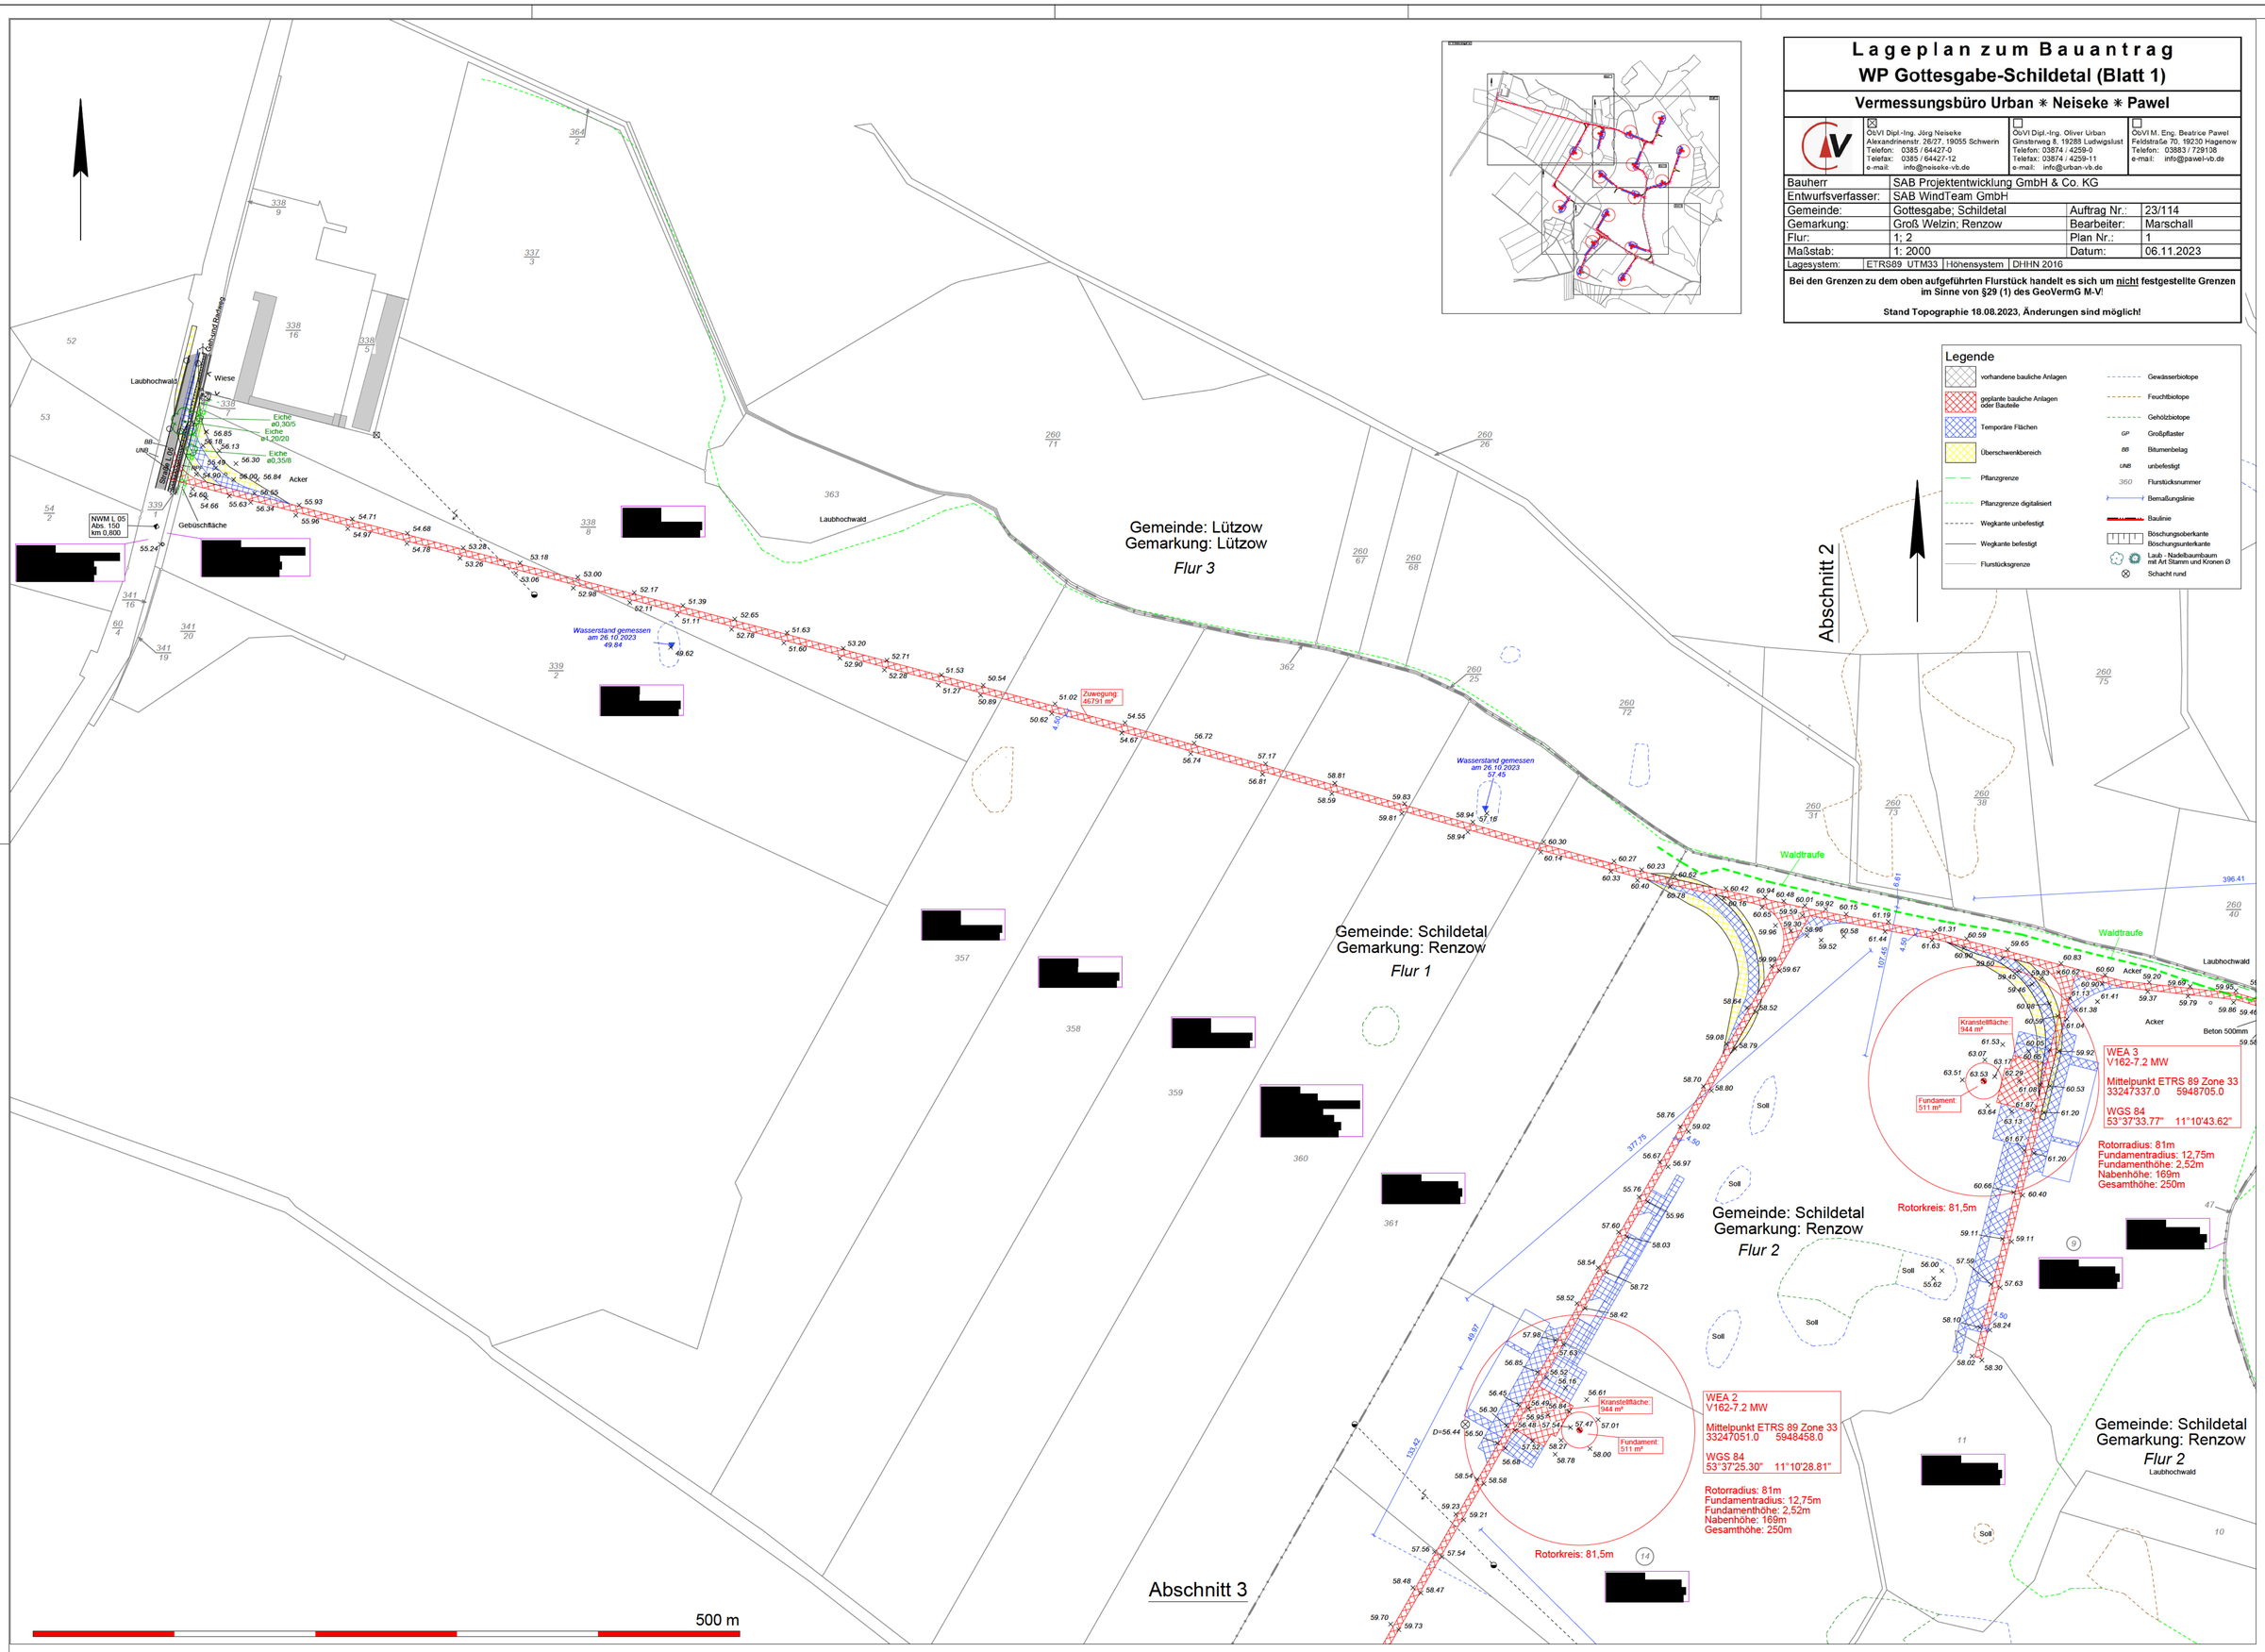
Stand Topographie 18.08.2023, Änderungen sind möglich!