


**Schnitt B - B
B 111
(Station 0+640 bis 1+356 und 6+452 bis 6+745)**

**Postweg
(Station 132+073 bis 132+384 und 132+453 bis 132+483)**

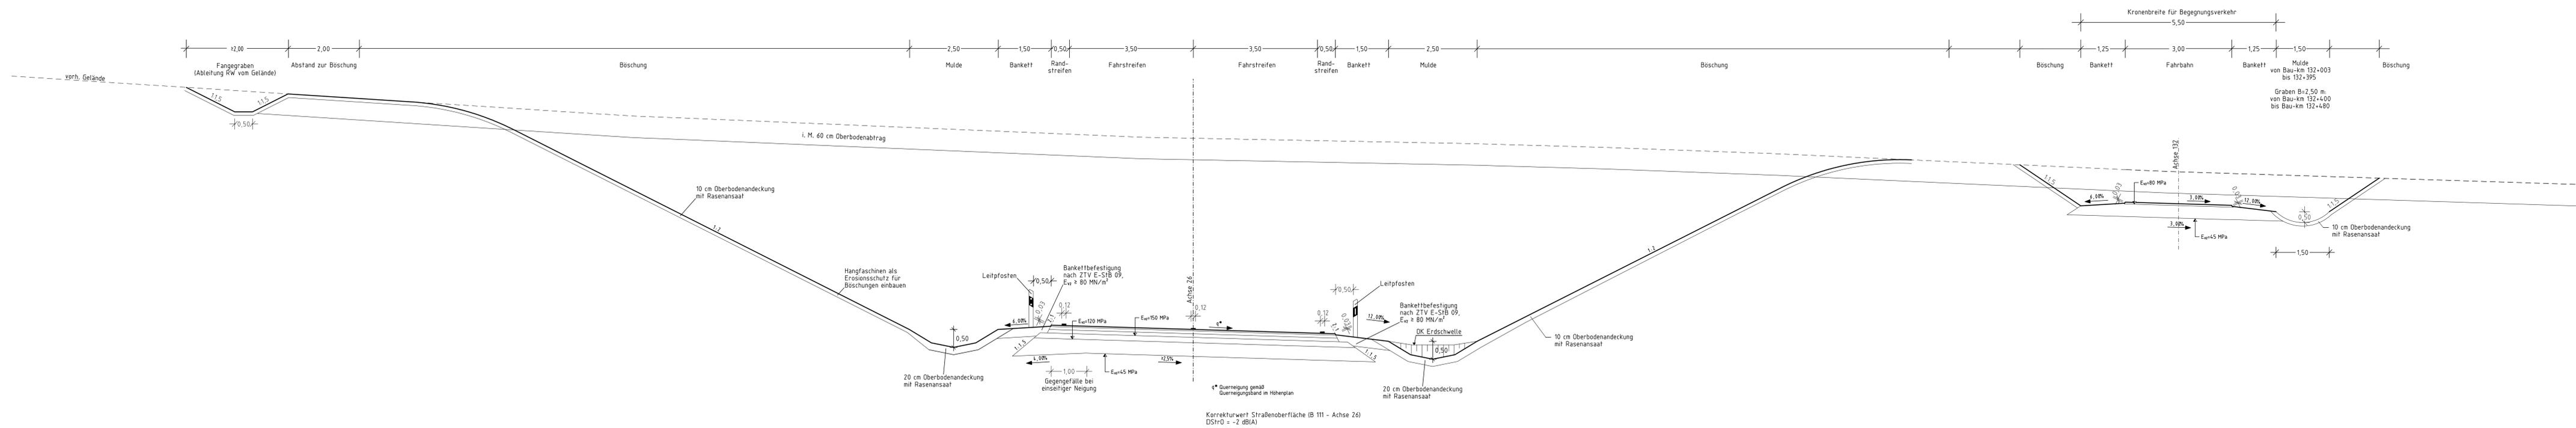

Korrekturwert Straßenoberfläche (B 111 - Achse 26)
DStrÜ = -2 dB(A)

	BDC Dorsch Consult Ingenieurgesellschaft mbH Niederlassung M-V Industriestraße 8 18509 Rostock Tel.: 0381-20788-0 Fax: 0381-20788-25		Datum	Zeichen
	Bearb.:	06/2018	TRD	
	Gez.:	06/2018	KND	
	Gepr.:	06/2018	STH	

	Zimmerstraße 54 10117 Berlin Tel.: 030-20243-0 Fax: 030-20243-291 www.deges.de		Datum	Zeichen
	Bearb.:	06/2018	gez. I. A.	
	Gepr.:	06/2018	Schneider	
	VKE	2041		

Nr.	Art der Änderung und Ergänzung	Datum	Name

FESTSTELLUNGSENTWURF

Straßenbauverwaltung LAND MECKLENBURG-VORPOMMERN Straße B 111 Station: Abs. 140, km 0,090 bis Abs. 170, km 1,398 PROJIS-Nr.: 13179902 20	Unterlage/Blatt-Nr.: 6 / 2 Regelquerschnitt B-B B 111 Bau-km: 1+100,000 Maßstab: 1:50
--	--

B 111 - Neubau der Ortsumgebung Wolgast
Bau-km 0+460 bis Bau-km 6+795

Aufgestellt:
I. A. Fiedler
 gez. I. A. Fiedler, DEGES
 Berlin, den 19.07.2018