Schnitt C–C
B 111
(Station 1+468 bis 2+003)

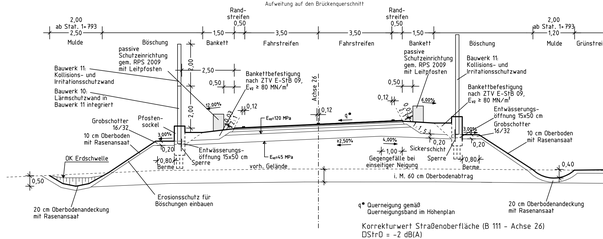

Bauwerk 10	Bauwerk 11
Lärmschutzwand	Kollisions- und Irritationsschutzwand
Bau-km 1+832 bis 1+921	**Bau-km 1+794 bis 3+560**
L = 89,00 m, H = 2,00 m über Gradiente straßenseitig hochabsorbierend	L = 1.766,00 m, Höhe = 4,00 m über Gradiente

Bauwerk 11
Kollisions- und Irritationsschutzwand
Bau-km 1+794 bis 3+560
L = 1.766,00 m, Höhe = 4,00 m über Gradiente

Detail M 1:50
hochgesetzte Mulde an tiefen Fahrbahnrand

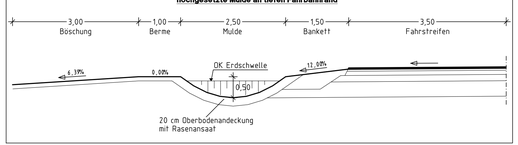

Zufahrt zum Widerlager (Station 797+000 bis 797+435)

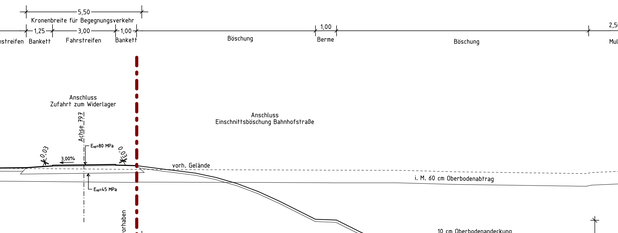

Böschungsneigungen - Einschnittsböschungen
HH 3,0 m 1 : 1,5
H> 3,0 m - 4,0 m 1 : 1,8
H> 4,0 m - 7,0 m 1 : 2

Böschungsneigungen - Dammböschungen
HH 5,0 m 1:1,5
H> 5,0 m 1:1,8
bei vorh. Boden H> 6,0 m 1:2

Böschungen < 2,0 m = konstante Böschungsbreite B= 3,0 m

Neue Bahnhofstraße (Station 100+362 bis 101+215)

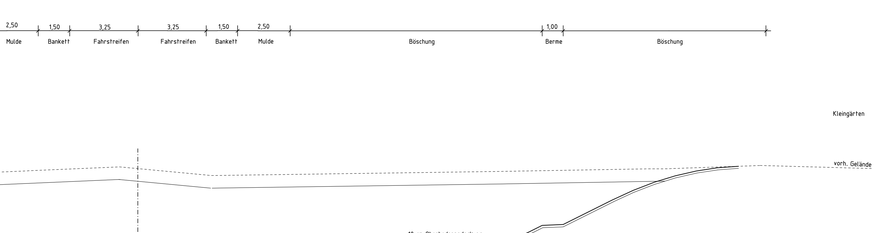

Mit Grundwasser ist ab 7,40 m unter Gelände zu rechnen. Der Grundwasserstand schwankt bei zum Bauwerksbauwerksbruck" auf 17,50 m unter GOK.

Es wird eine Wasserfassung außerhalb des Planums erforderlich.

Böschungsneigungen - Einschnittsböschungen
HH 3,0 m 1 : 1,5
H> 3,0 m - 4,0 m 1 : 1,8
H> 4,0 m - 7,0 m 1 : 2

Böschungsneigungen - Dammböschungen
HH 5,0 m 1:1,5
H> 5,0 m 1:1,8
bei vorh. Boden H> 6,0 m 1:2

Böschungen < 2,0 m = konstante Böschungsbreite B= 3,0 m

Dorsch Gruppe BDC
BDC Dorsch Consult Ingenieurgesellschaft mbH
Niederlassung M-V
Industriestraße 8
18069 Rostock
Tel.: 0381-20988-0
Fax: 0381-20988-25

	Datum	Zeichen
Bearb.:	06/2018	TRO
Gez.:	06/2018	KNO
Gepr.:	06/2018	STH

DEGES
Zimmerstraße 54
10117 Berlin
Tel.: 030-20243-0
Fax: 030-20243-291
www.deges.de

	Datum	Zeichen
Bearb.:		
Gepr.:	06/2018	gez. i. A. Schneider
VKE	2041	

Nr.	Art der Änderung und Ergänzung	Datum	Name

FESTSTELLUNGSENTWURF

Straßenbauverwaltung
LAND MECKLENBURG–VORPOMMERN

Unterlage/Blatt-Nr.: 6 / 3
Regelquerschnitt C–C
B 111
Bau-km 1+870,000
Maßstab: 1 : 100

Straße: B 111 Station: Abs. 140, km 0,090 bis Abs. 170, km 1,388

PROJAS-Nr.: 13119902 20

B 111 – Neubau der Ortsumgehung Wolgast

Bau-km 0+460 bis Bau-km 6+795

Aufgestellt:
i.A. Fiedler
gez. i. A. Fiedler, DEGES
Berlin, den 19.07.2018

\\RDG-FS01\Projekte\CAROB&\2926_DU_Wolgast_PLAFE\2926_DU_Wolgast_PLAFE\RQ_03_100_C_PLT\RQ_03_100_C 19.07.2018 09:59