Schnitt D – D
B 111
(Station 3+560 bis 4+920)

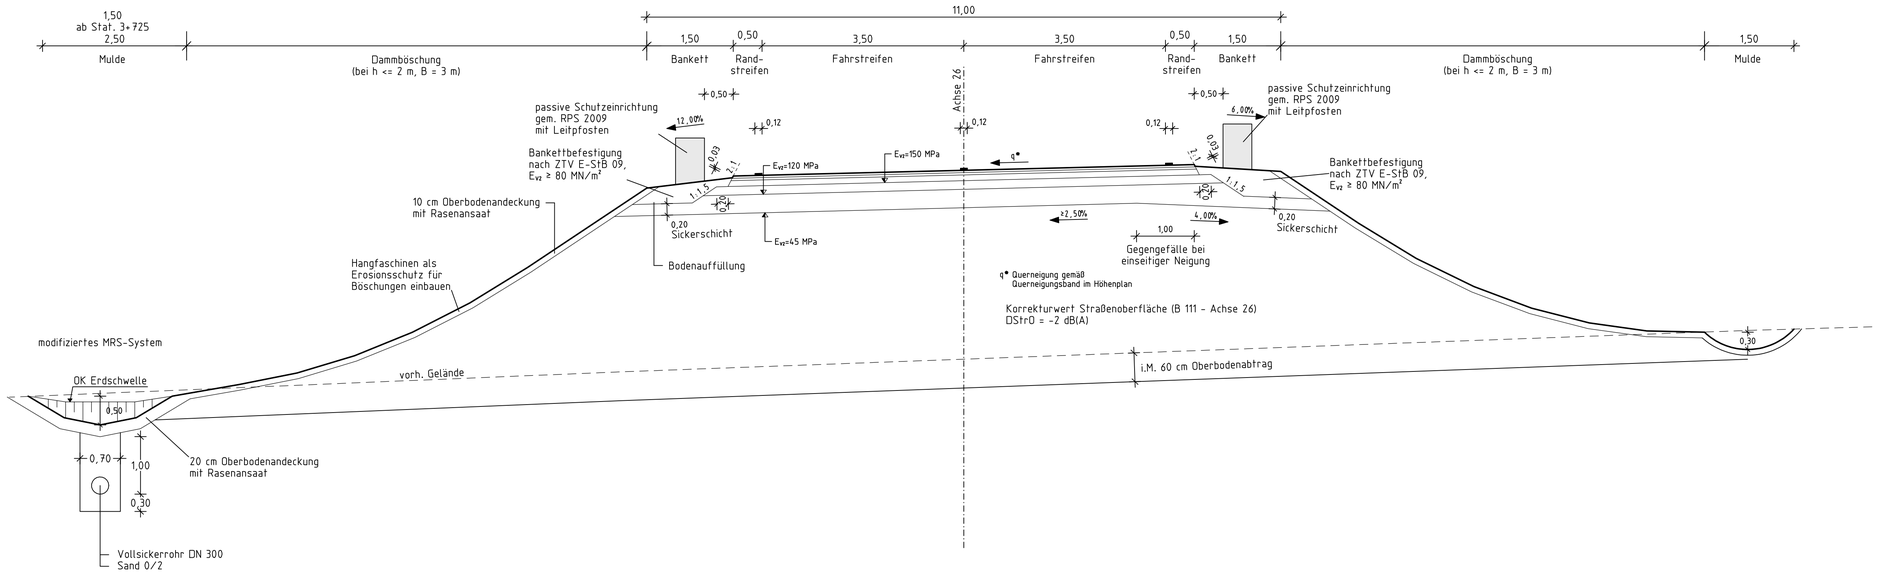

Dorsch Gruppe
BDC

BDC Dorsch Consult
Ingenieurgesellschaft mbH
Niederlassung M-V
Industriestraße 8
18069 Rostock
Tel.: 0381-20788-0
Fax: 0381-20788-25

	Datum	Zeichen
Bearb.:	06/2018	TRO
Gez.:	06/2018	KNO
Gepr.:	06/2018	STH

DEGES
Zimmerstraße 54
10117 Berlin
Tel.: 030-20243-0
Fax: 030-20243-291
www.deges.de

	Datum	Zeichen
Bearb.:		
Gepr.:	06/2018	gez. i. A. Schneider
VKE	2041	

Nr.	Art der Änderung und Ergänzung	Datum	Name

FESTSTELLUNGSENTWURF

Straßenbauverwaltung

LAND MECKLENBURG-VORPOMMERN

Straße: B 111 Station: Abs. 140, km 0,090 bis Abs. 170, km 1,388

PROJIS-Nr.: 13179902 20

Unterlage/Blatt-Nr.: 6 / 4

Regelquerschnitt D - D
B 111

Bau-km:
3+670,000

Maßstab: 1 : 50

B 111 – Neubau der Ortsumgehung Wolgast

Bau-km 0+460 bis Bau-km 6+795

Aufgestellt:

i.A. Fiedler

gez. i. A. Fiedler, DEGES

Berlin, den 19.07.2018

\\RDG-FS01\Projekte\CAR084\2726_OU_Wolgast_PLAFE/2726_OU_Wolgast_PLAFE/RQ_04_050_D.PLT/RQ_04_050_D 24.09.18