


**Schnitt E - E  
B 111  
(Station 5+650 bis 6+360)**

**Wirtschaftsweg 2  
(Station 282+120 bis 282+480)**

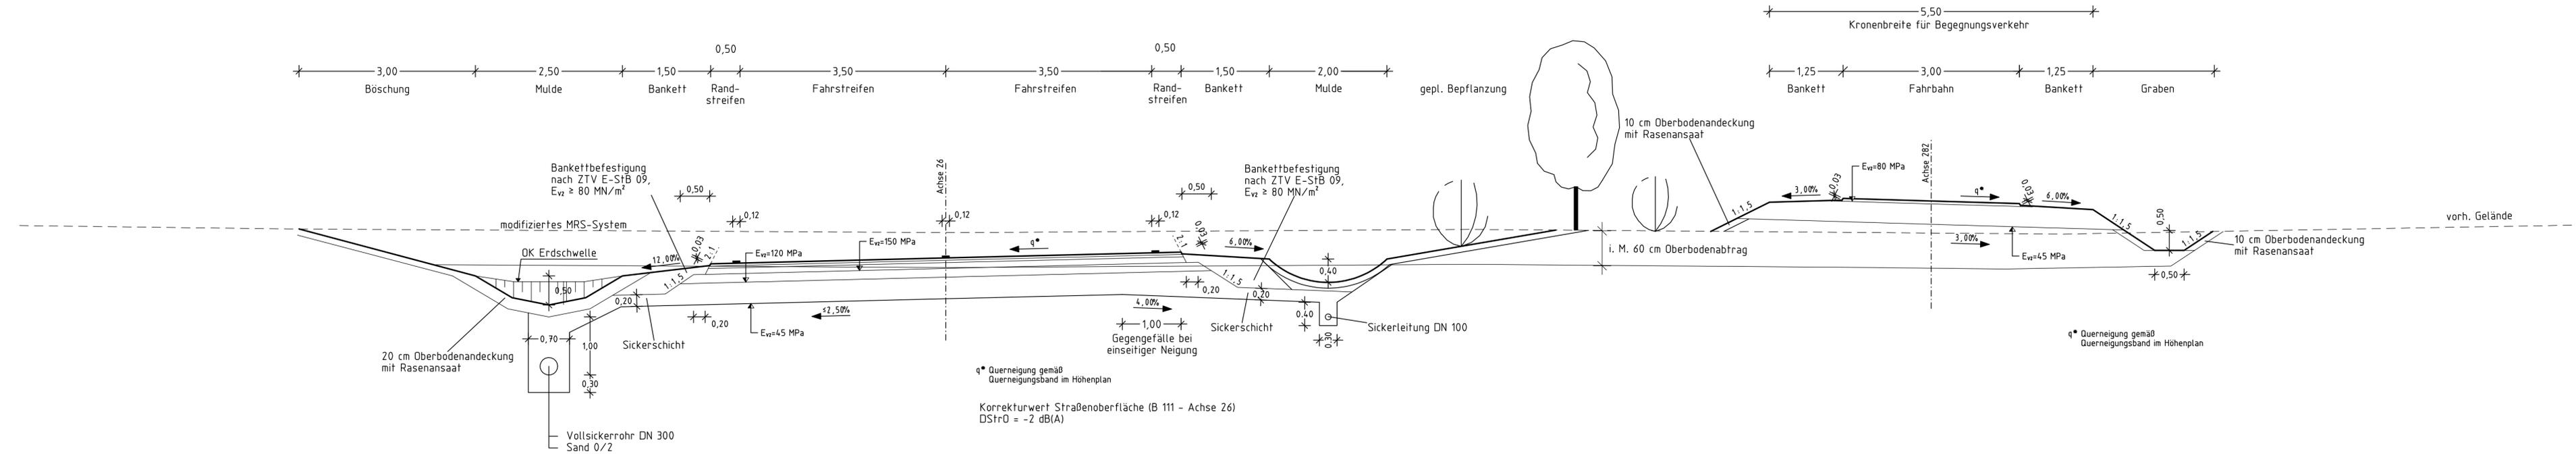

<p>BDC Dorsch Consult Ingenieurgesellschaft mbH Niederlassung M-V Industriestraße 8 18069 Rostock Tel.: 0381-20788-0 Fax: 0381-20788-25</p>	Datum	Zeichen
	Bearb.:	06/2018 TRD
	Gez.:	06/2018 KNO
	Gepr.:	06/2018 STH

<p>Zimmerstraße 54 10117 Berlin Tel.: 030-20243-0 Fax: 030-20243-291 www.deges.de</p>	Datum	Zeichen
	Bearb.:	
	Gepr.:	06/2018 gez. i. A. Schneider
	VKE	2041

Nr.	Art der Änderung und Ergänzung	Datum	Name
-----	--------------------------------	-------	------

<b>FESTSTELLUNGSENTWURF</b>	
Straßenbauverwaltung <b>LAND MECKLENBURG-VORPOMMERN</b> Straße: B 111 Station: Abs. 140, km 0,090 bis Abs. 170, km 1,388 PROJIS-Nr.: 13179902 20	Unterlage/Blatt-Nr.: 6 / 5 Regelquerschnitt E-E B 111 Bau-km: 6+000,000 Maßstab: 1:50

**B 111 – Neubau der Ortsumgebung Wolgast**  
Bau-km 0+460 bis Bau-km 6+795

Aufgestellt:  
*i. A. Fiedler*  
 gez. i. A. Fiedler, DEGES  
 Berlin, den 19.07.2018