


**Schnitt F-F
Radweg alte B 111
(Station 141+600 bis 142+122,867)**

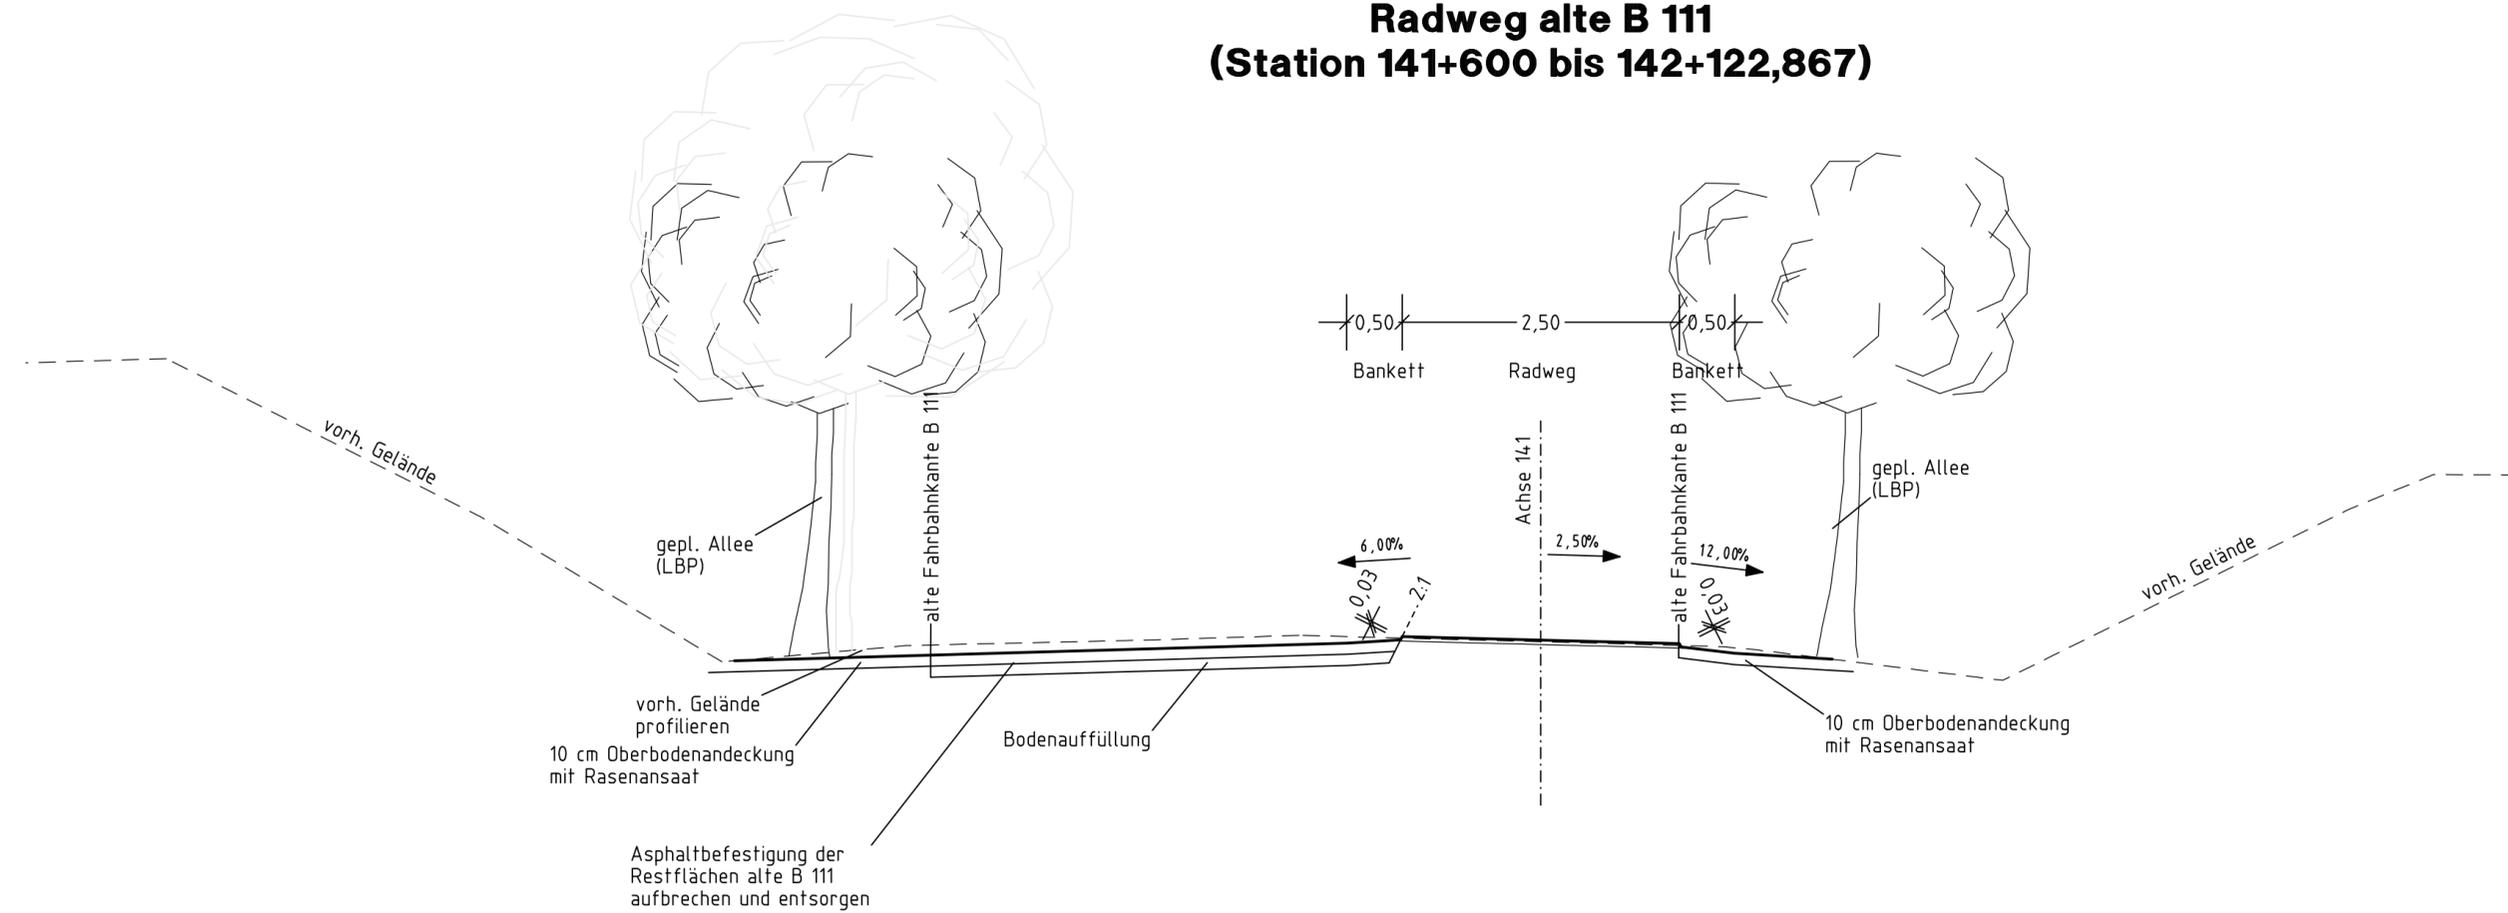

<p>BDC Dorsch Consult Ingenieurgesellschaft mbH Niederlassung M-V Industriestraße 8 18069 Rostock Tel.: 0381-20 788-0 Fax: 0381-20 788-25</p>		Datum	Zeichen
	Bearb.:	06/2018	TRD
	Gez.:	06/2018	KND
	Gepr.:	06/2018	STH

<p>Zimmerstraße 54 10117 Berlin Tel.: 030-20243-0 Fax: 030-20243-291 www.deges.de</p>		Datum	Zeichen
	Bearb.:		
	Gepr.:	06/2018	gez. i. A. Schneider
	VKE	2041	

Nr.	Art der Änderung und Ergänzung	Datum	Name

FESTSTELLUNGSENTWURF

Straßenbauverwaltung LAND MECKLENBURG-VORPOMMERN	Unterlage/Blatt-Nr.: 6 / 6 Regelquerschnitt F-F Radweg - Achse 141 Bau-km: 141+933,000 Maßstab: 1 : 50
Straße: B 111 Station: Abs. 140, km 0,090 bis Abs. 170, km 1,388 PROJIS-Nr.: 13179902 Z0	

B 111 - Neubau der Ortsumgebung Wolgast
Bau-km 0+460 bis Bau-km 6+795

Aufgestellt:
i.A. Fiedler
 gez. i. A. Fiedler, DEGES
 Berlin, den 19.07.2018